

Wykop mechaniczny pionowy umocniony z dok. ręcznym
Posadowienie na podsypce piaskowej gr. 15 cm

Wykop mechaniczny pionowy umocniony z dok. ręcznym
Posadowienie na podsypce piaskowej gr. 15 cm


Wykop mechaniczny pionowy umocniony z dok. ręcznym
Posadowienie na podsypce piaskowej gr. 15 cm

Wykop mechaniczny pionowy umocniony z dok. ręcznym
Posadowienie na podsypce piaskowej gr. 15 cm

Wykop mechaniczny pionowy umocniony z dok. ręcznym
Posadowienie na podsypce piaskowej gr. 15 cm

POZIOM PORÓWNAWCZY 73.00 m n.p.m.

PROJ. RZĘDNA TERENU	
RZĘDNA DNA KANAŁU	
ZAGŁĘBIENIE DNA KANAŁU	
SPADKI, DŁUGOŚCI	1.39m 5%
ŚREDNICA, MATERIAŁ	Rura kanał. Ø110 mm, SPP, Rn
ODLEGŁOŚCI	0.00 1.39

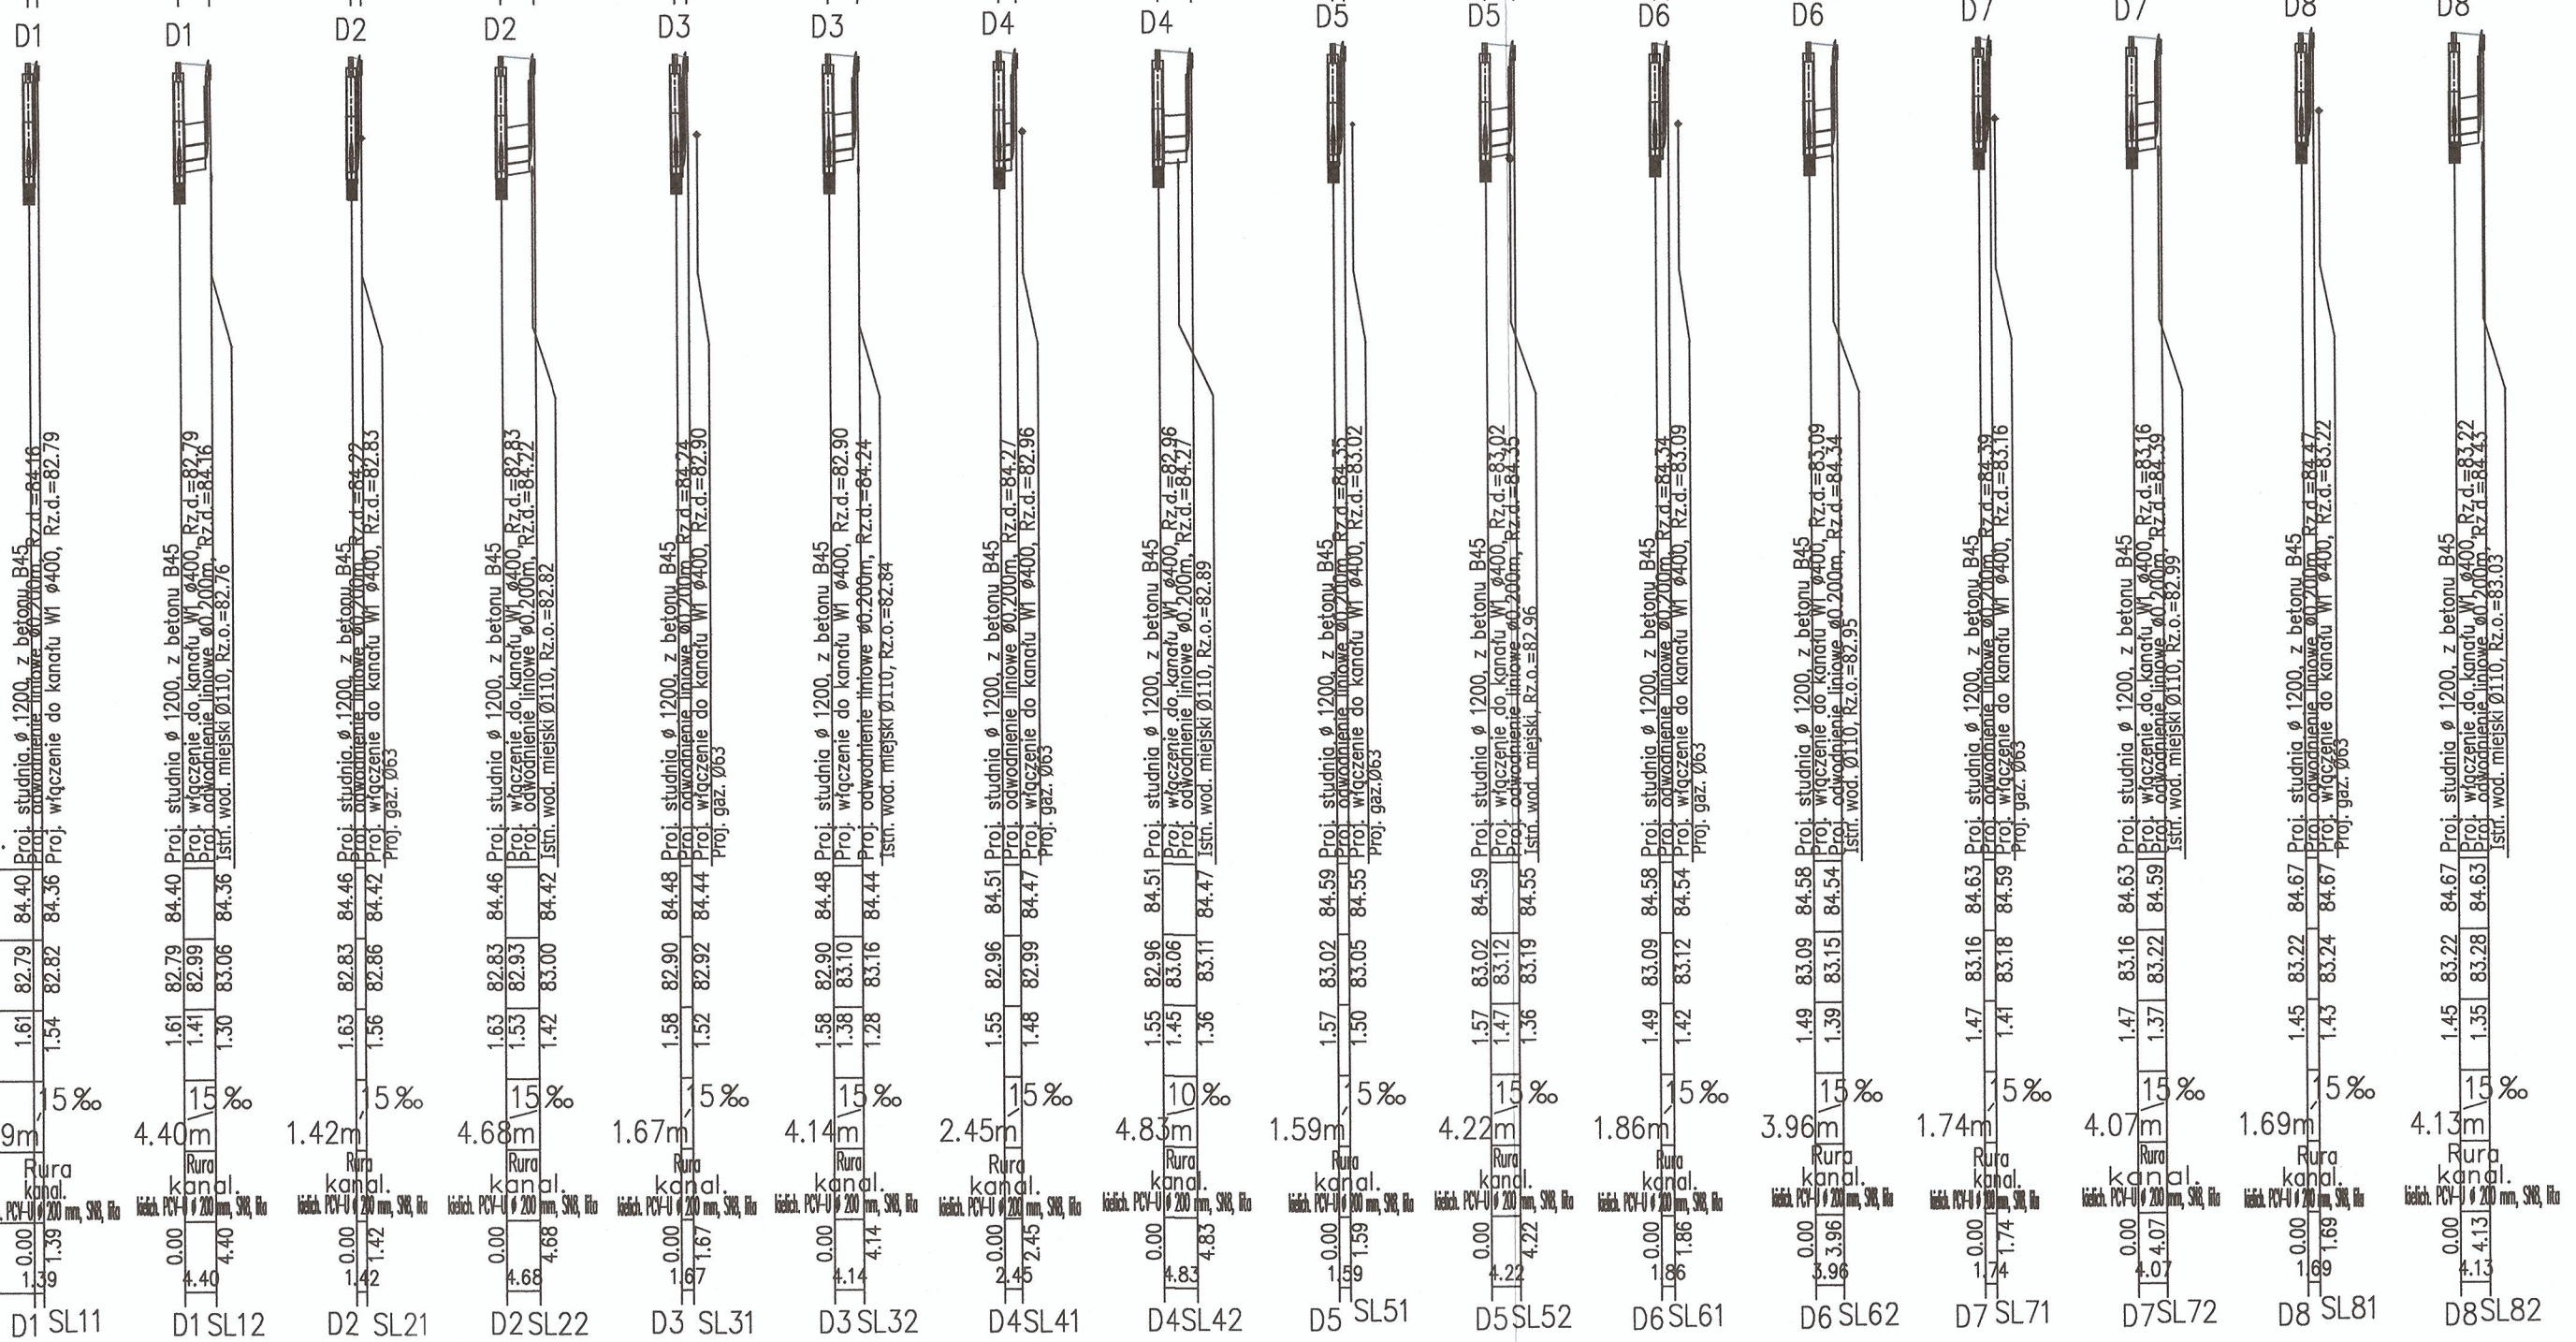

NAZWA I ADRES OBIEKTU:	Rozbudowa drogi powiatowej nr 4365W ul. Drewnicka w Żąbkach na odcinku od dz. ew. Nr 71/1 oraz dz. ew. nr 71/14 obręb 01-02 do skrzyżowania z ul. Kochanowskiego		
TYTUŁ:	PROFIL PODŁUŻNY PRZYKANALIKÓW KANALIZACJI DESZCZOWEJ		
SKALA: 1:1000	NR RYS. 3		DATA/PODPIS
PROJEKTANT:	mgr inż. Dariusz Rogowski	GP 7342/4/84 w specjalności instalacyjno-inżynieryjnej	
SPRAWDZAJACY:	mgr inż. Arkadiusz Chatłas	UAN 7342/5/86 w specjalności instalacyjno-inżynieryjnej	