


Wykop mechaniczny pionowy umocniony z dok. ręcznym
Posadowienie na podsypce piaskowej gr. 15 cm

Wykop mechaniczny pionowy umocniony z dok. ręcznym
Posadowienie na podsypce piaskowej gr. 15 cm
















Wykop mechaniczny pionowy umocniony z dok. ręcznym
Posadowienie na podsypce piaskowej gr. 15 cm

Wykop mechaniczny pionowy umocniony z dok. ręcznym
Posadowienie na podsypce piaskowej gr. 15 cm

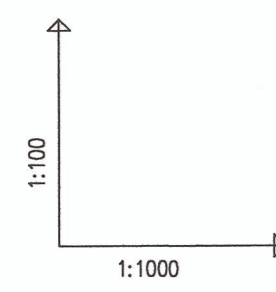

POZIOM PORÓWNAWCZY 73.00 m n.p.m.

PROJ. RZĘDNA TERENU	
RZĘDNA DNA KANAŁU	
ZAGŁĘBIENIE DNA KANAŁU	
SPADKI, DŁUGOŚCI	
ŚREDNICA, MATERIAŁ	
ODLEGŁOŚCI	

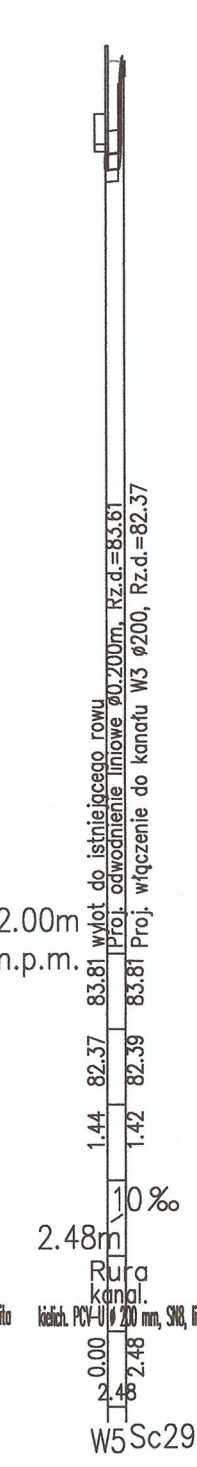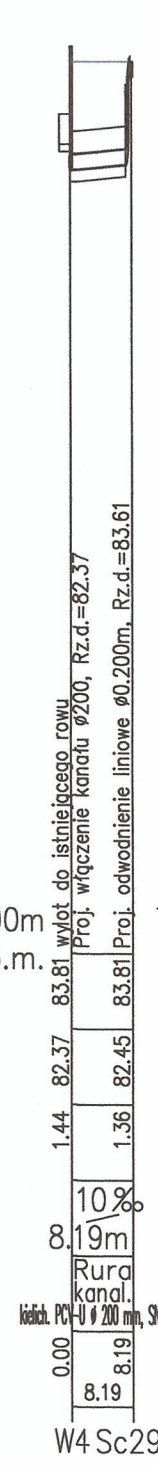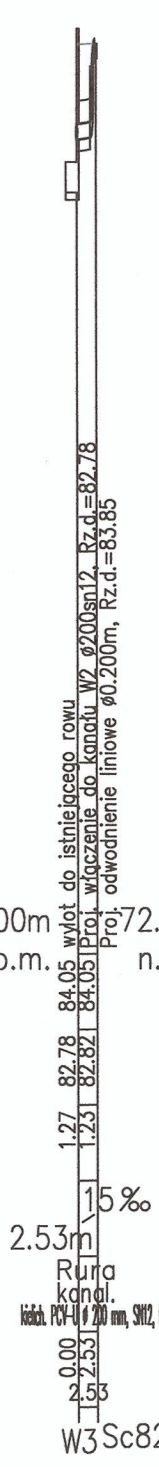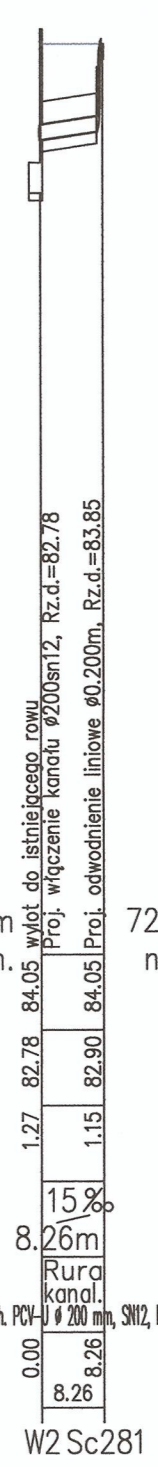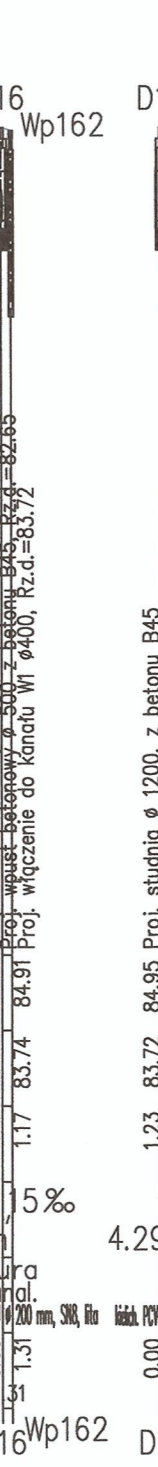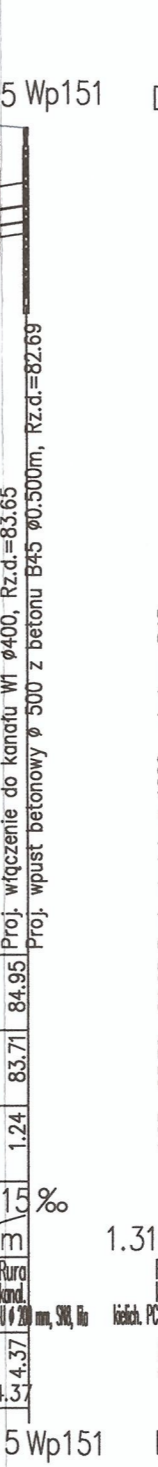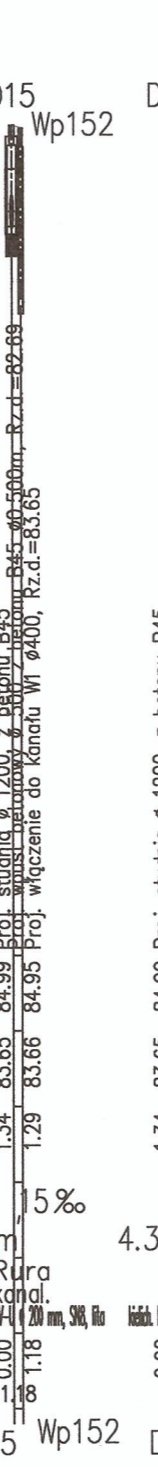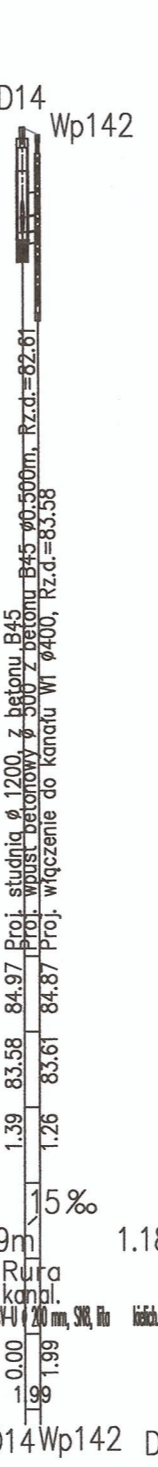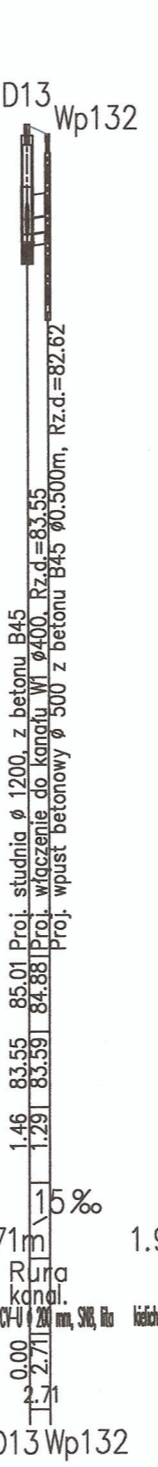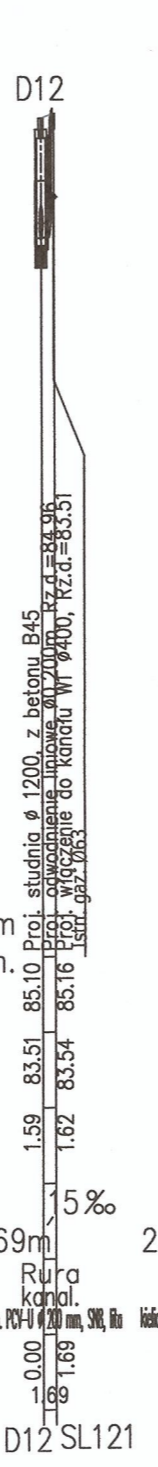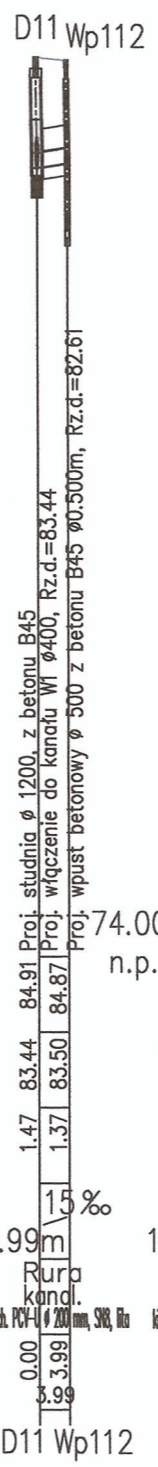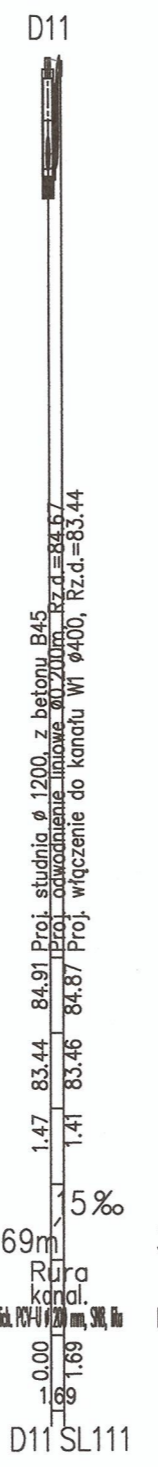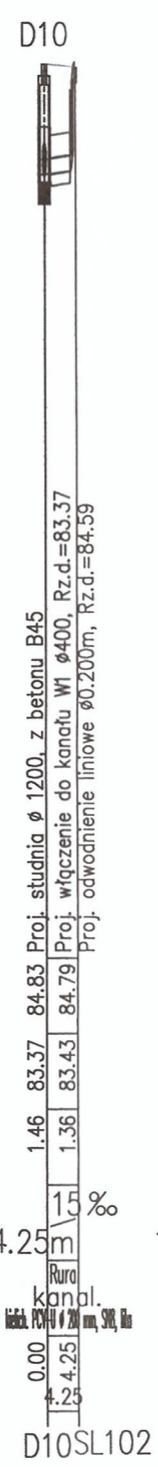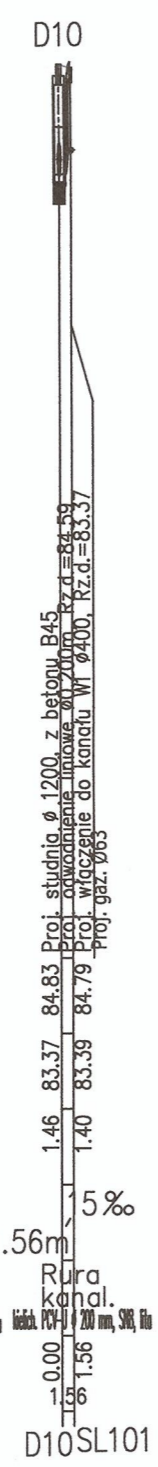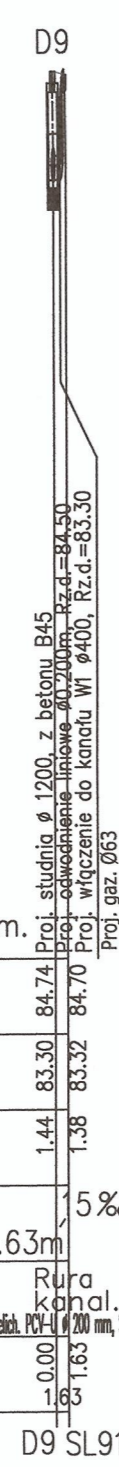

NAZWA I ADRES OBIEKTU:	Rozbudowa drogi powiatowej nr 4365W ul. Drewnicka w Ząbkach na odcinku od dz. ew. Nr 71/1 oraz dz. ew. nr 71/14 obręb 01-02 do skrzyżowania z ul. Kochanowskiego	
TYTUŁ:	PROFIL PODŁUŻNY PRZYKANALIKÓW KANALIZACJI DESZCZOWEJ	
SKALA: 1:1000	NR RYS. 4	DATA/PODPIS
PROJEKTANT:	mgr inż. Dariusz Rogowski	GP 7342/4/94 w specjalności instalacyjno-inżynierskiej
SPRAWDZAJACY:	mgr inż. Arkadiusz Chałtas	UAN 7342/5/96 w specjalności instalacyjno-inżynierskiej