




Uwaga!!
Przy istniejącym fundamencie ogrodzenia lub istniejącym chodniku wzdłuż granicy pasa drogowego, kostkę należy ułożyć do istniejącego fundamentu lub kostki jak na rys. poniżej

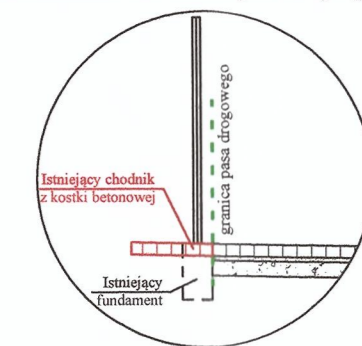


Przekrój normalny 3 - 3

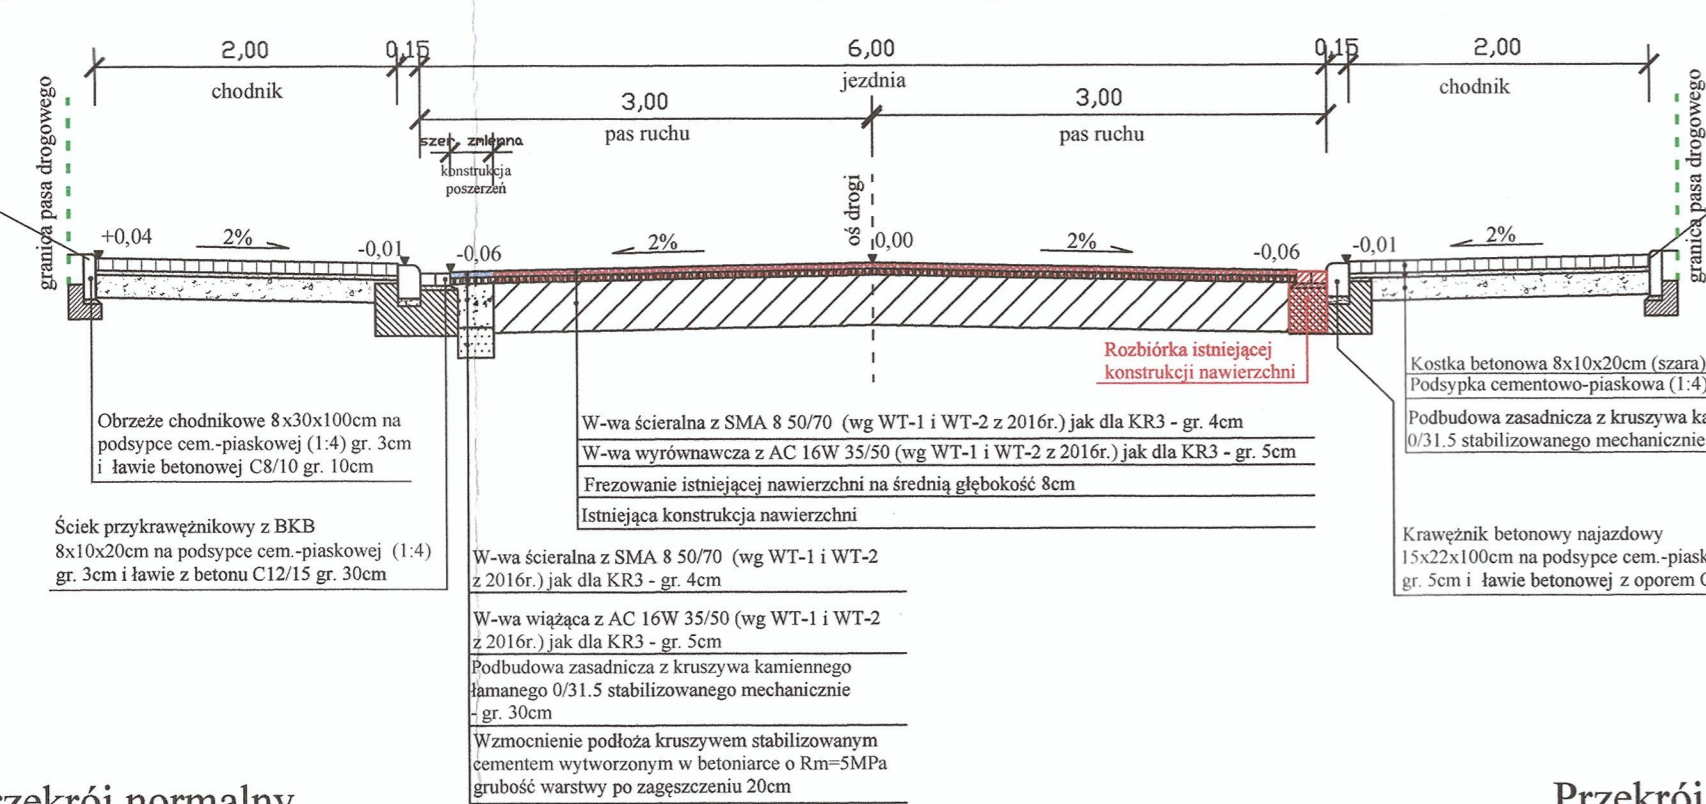


Uwaga!!
Przy istniejącym fundamencie ogrodzenia lub istniejącym chodniku wzdłuż granicy pasa drogowego, kostkę należy ułożyć do istniejącego fundamentu lub kostki jak na rys. poniżej

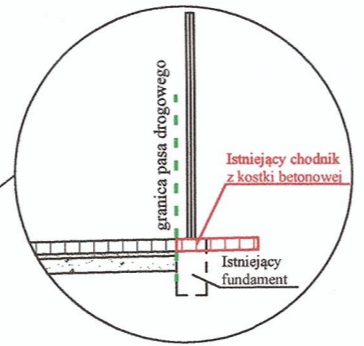


Przekrój normalny 2 - 2

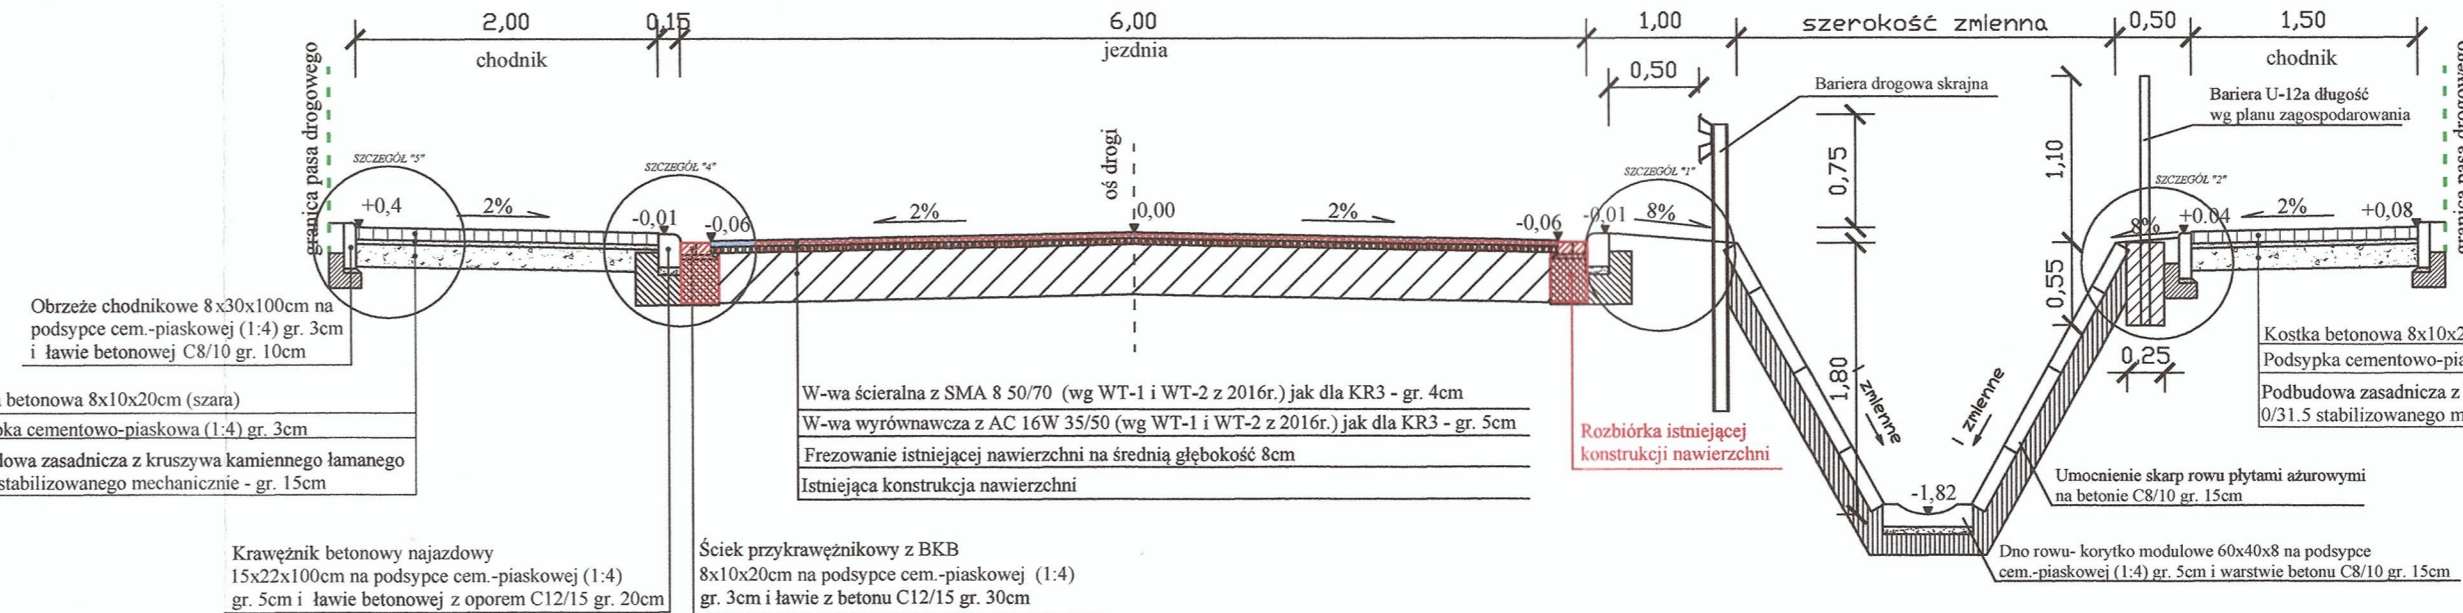


Przekrój normalny 1 - 1

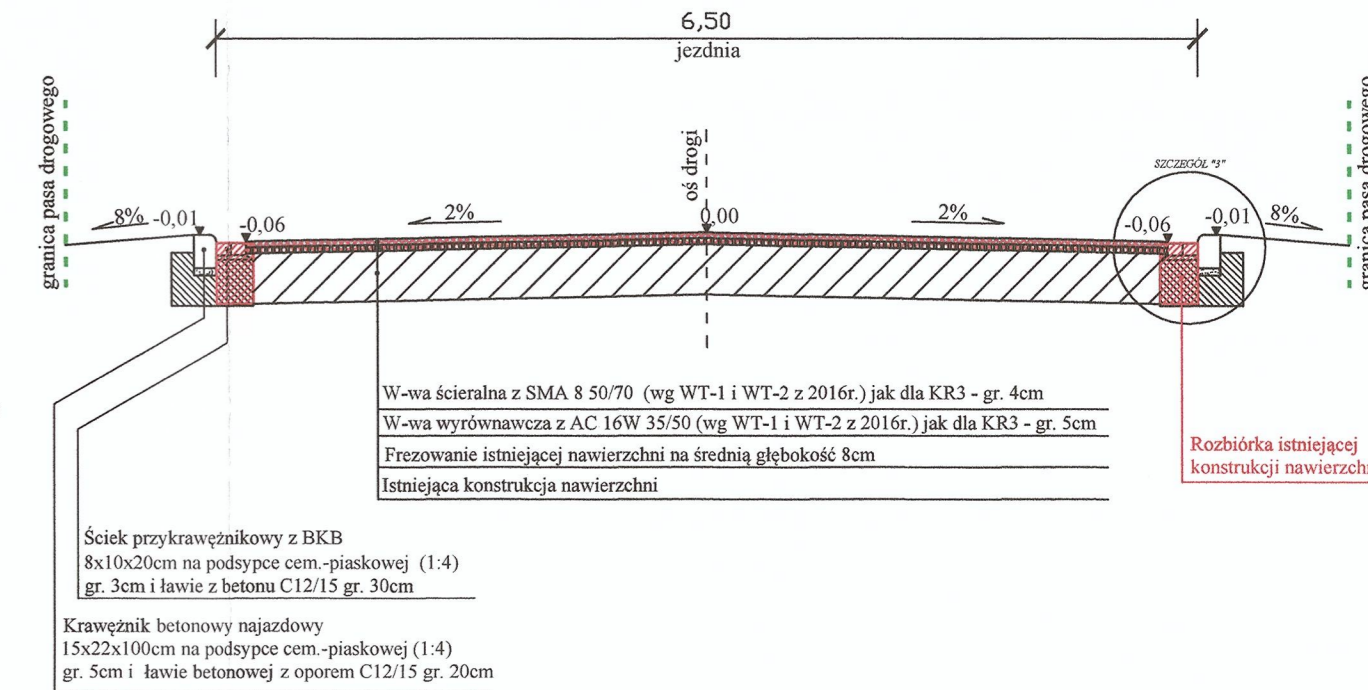


Przekrój normalny dla zjazdu

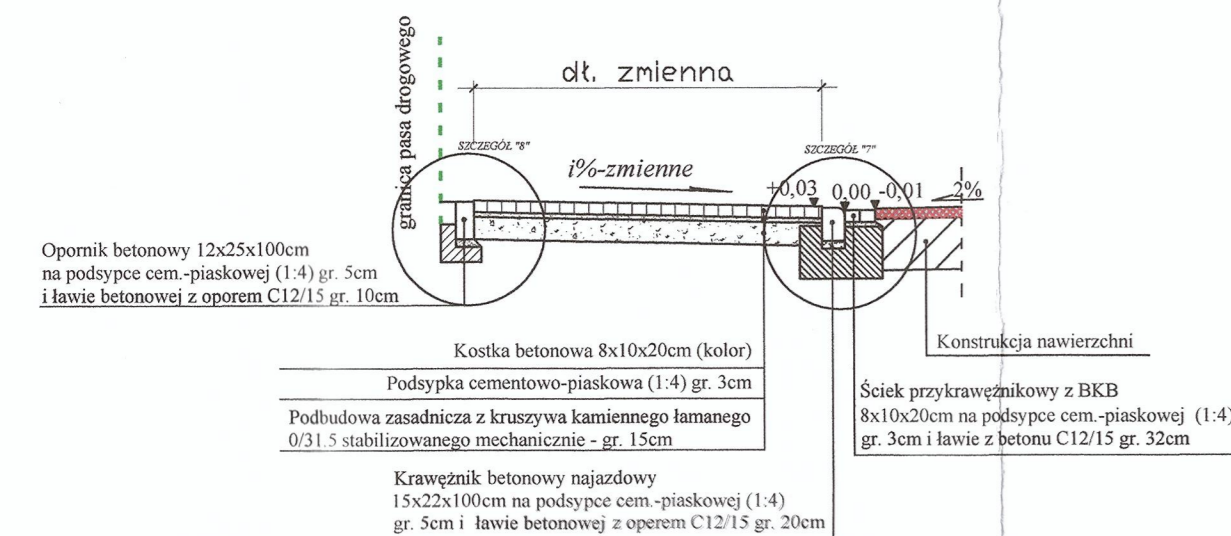

Przekrój normalny 4 - 4

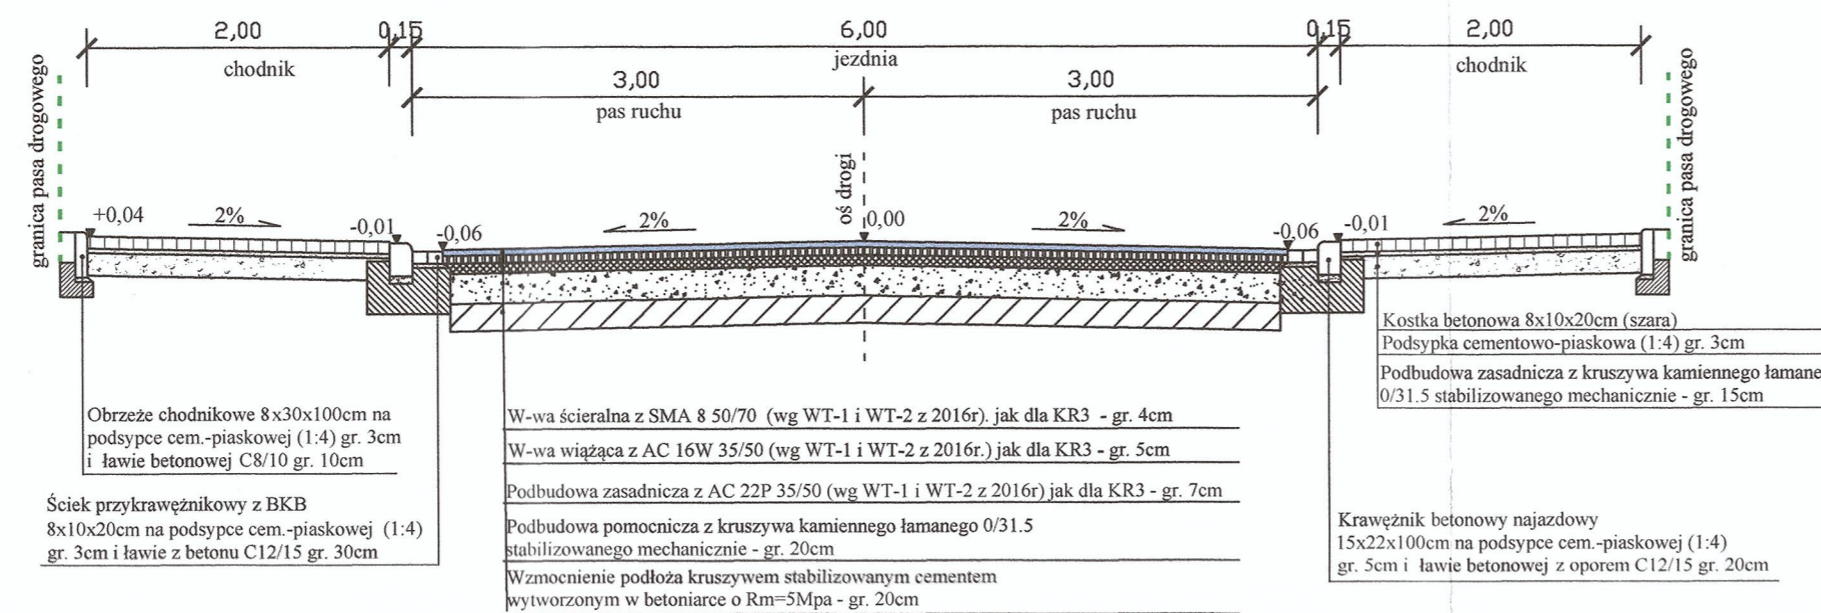

Przekrój normalny 5 - 5

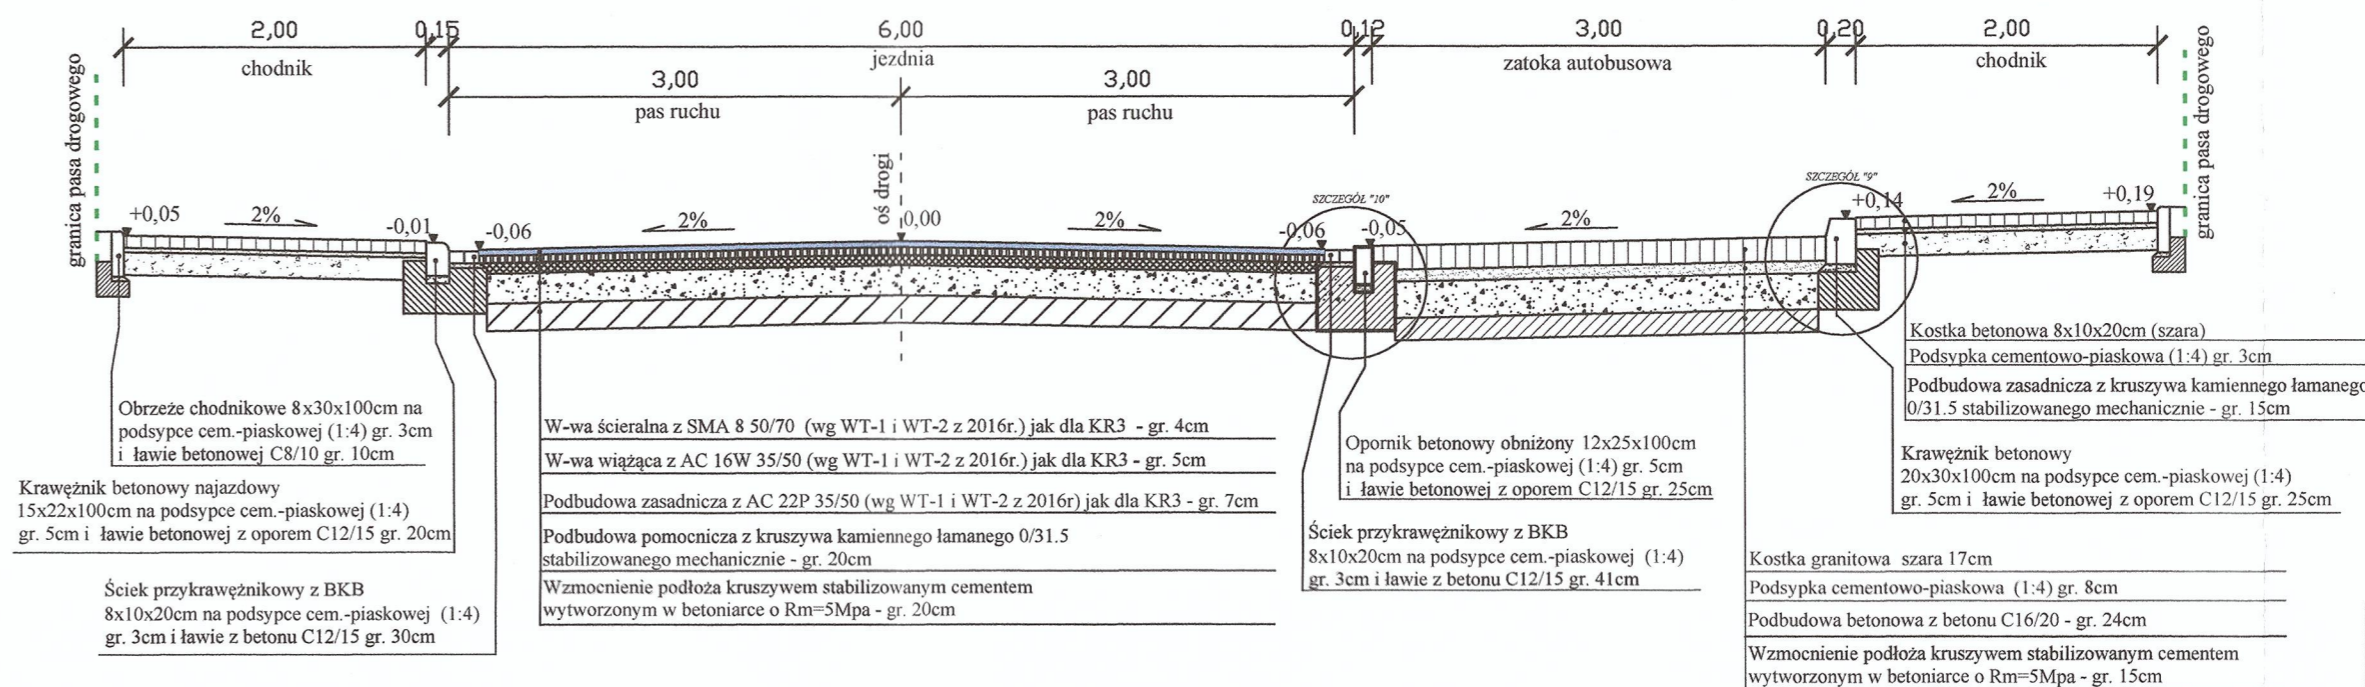

NAZWA I ADRES OBIEKTU:	Rozbudowa drogi powiatowej nr 4365W ul. Drewnicka w Ząbkach na odcinku od dz. ew. Nr 71/1 oraz dz. ew. nr 71/14 obręb 01-02 do skrzyżowania z ul. Kochanowskiego	
TYTUŁ:	Przekroje normalne	
SKALA: 1:50	NR RYS. 3	DATA/PODPIS
OPRACOWAŁ:	-	-
PROJEKTANT:	inż. Stanisław Wajrak	upr. nr GT.8346/11377 w specjalności konstrukcyjno-inżynierskiej
SPRAWDZAJACY:	inż. Artur Szymczak	WKPD065/PWOD/05 w specjalności drogowej