

ulica Kolejowa



ulica Graniczna

1:100  
1:500

OZNACZENIE PROFILU:  
POZIOM PORÓWNAWCZY

RZĘDNA TERENU ISTN.	98.70	98.74	98.76	98.77	98.74	98.66	98.81	98.74	98.64	98.69	98.59
RZĘDNA DNA KANAŁU	96.74	96.76	96.79	96.81	96.90	96.96	96.84	96.90	96.96	96.99	96.99
ZAGŁĘBIENIE DNA KANAŁU	1.96	2.01	2.07	1.96	1.84	1.68	1.88	1.84	1.68	1.60	1.60
SPADKI, DŁUGOŚCI	0.25%										
ŚREDNICA, MATERIAŁ	PVC-u Dz400x11,7mm Klasy "S" Lite L=99.50m										
ODLEGŁOŚCI	0.00	8.30	10.95	19.25	17.95	26.60	63.80	22.05	85.85	13.60	99.50
HEKTOMETRY	S2.1	S2.2	S2.3	S2.4	S2.5	S2.6	S2.7				

P.S.I.EPK-Sral, Generator rysunkowy Profili Koorynator 8.0

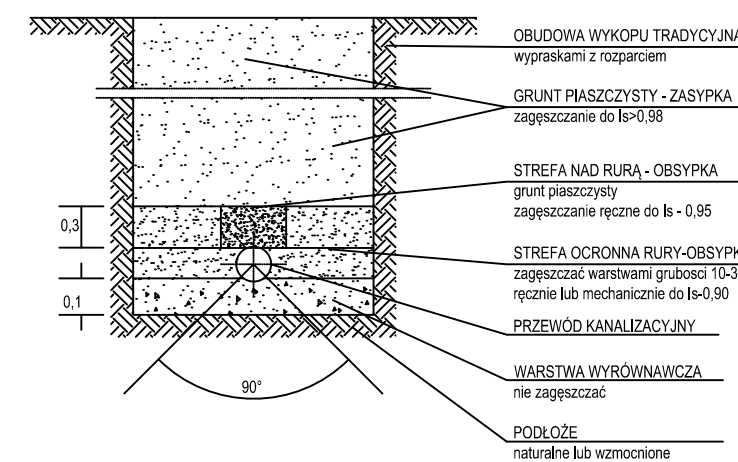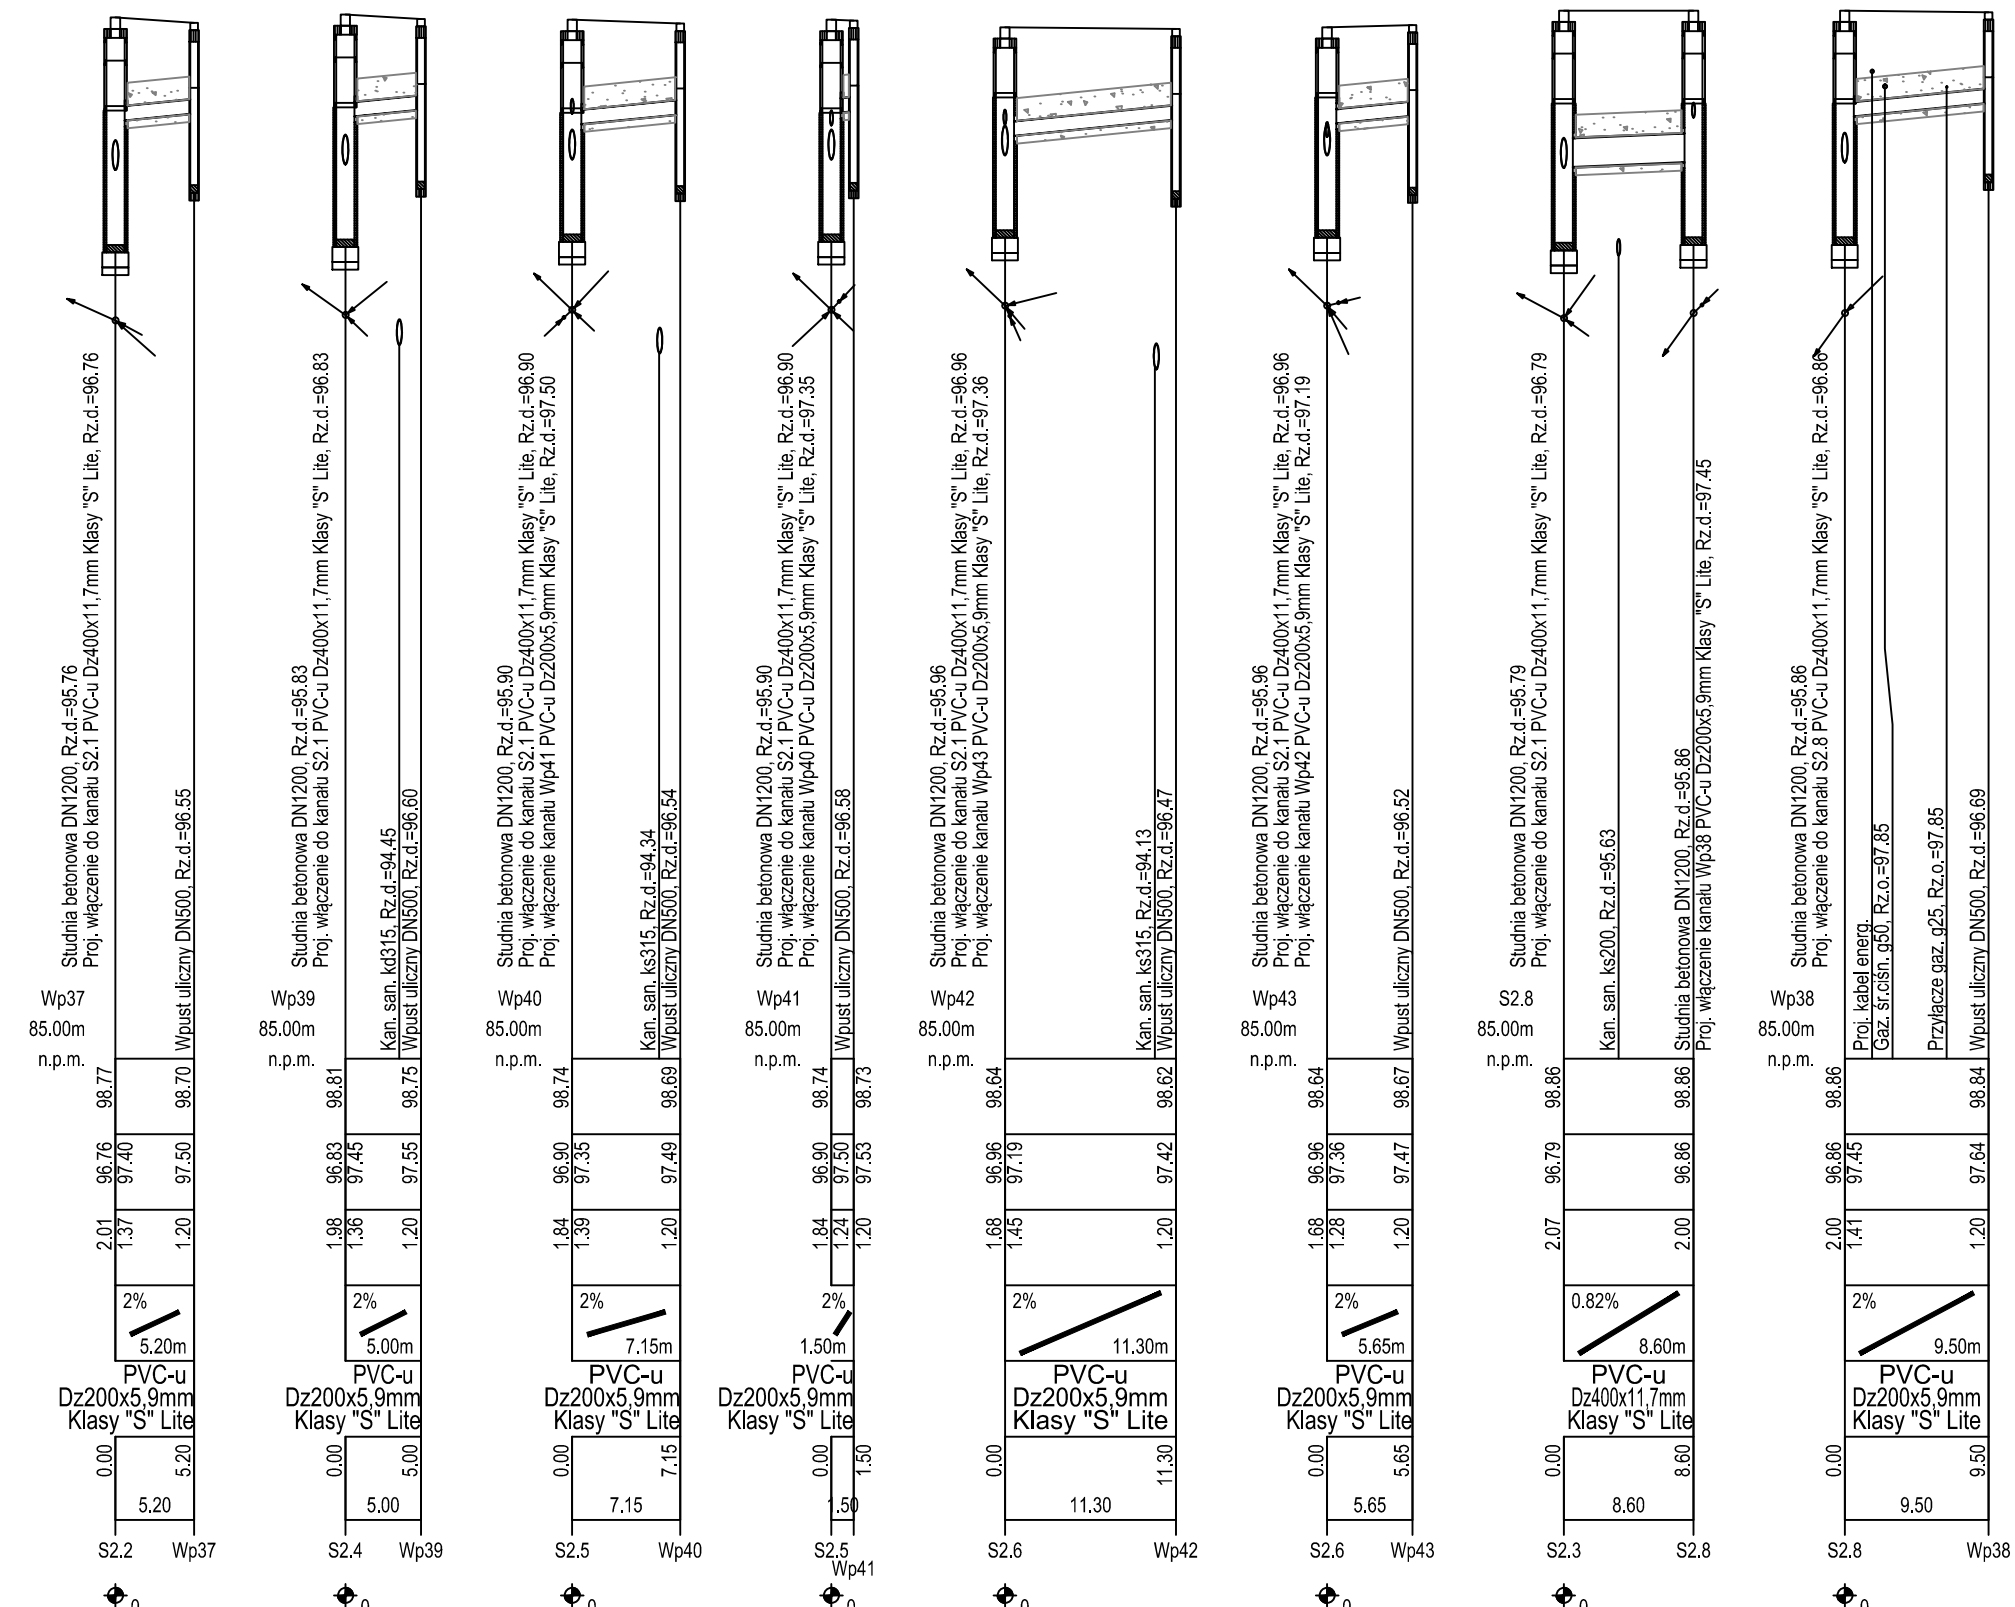

<b>INWESTOR:</b> <b>POWIAT WOŁOMIŃSKI</b> ul. Prądzyńskiego 3 05-200 Wołomin		<b>JEDNOSTKA PROJEKTOWANIA:</b> Piotr Szydłowski ul. Modlińska 6 lok. 103 03-216 Warszawa Projekt tel. 506-426-712 Biuro Projektów Drogowych e-mail: biuro@tmprojekt.pl	
<b>NAZWA OBIEKTU BUDOWLANEGO:</b> ROZBUDOWA DROGI POWIATOWEJ NR 4312W NA ODCINKU OD PRZEJAZDU PKP W DUCZKACH DO RONDA W ZAGÓSCINCU NA POŁĄCZENIU UL. 100-LECIA, PODMIEJSKIEJ, SZKOLNEJ			
<b>ADRES:</b> woj. mazowieckie, powiat wołomiński, gm. Wołomin			
<b>STADIUM:</b> PROJEKT BUDOWLANY		<b>BRANŻA:</b> BRANŻA INSTALACYJNA KANALIZACJA DESZCZOWA	
<b>TYTUŁ RYSUNKU:</b> Profil podłużny kanalizacji deszczowej			<b>SKALA:</b> 1:500
<b>STANOWISKO:</b> Projektant	<b>IMIĘ I NAZWISKO:</b> mgr inż. Sebastian Durda	<b>SPECJALNOŚĆ:</b> instalacyjna sieci kanalizacyjnej	<b>NR UPRAWNIENI:</b> MAZ/0343/POOS/14
<b>Sprawdzający</b>	mgr inż. Konrad Suliński	instalacyjna sieci kanalizacyjnej	MAZ/0213/POOS/10
<b>Opracowujący</b>			
<b>DATA:</b> CZERWIEC 2016			<b>NR RYSUNKU:</b> 3.5