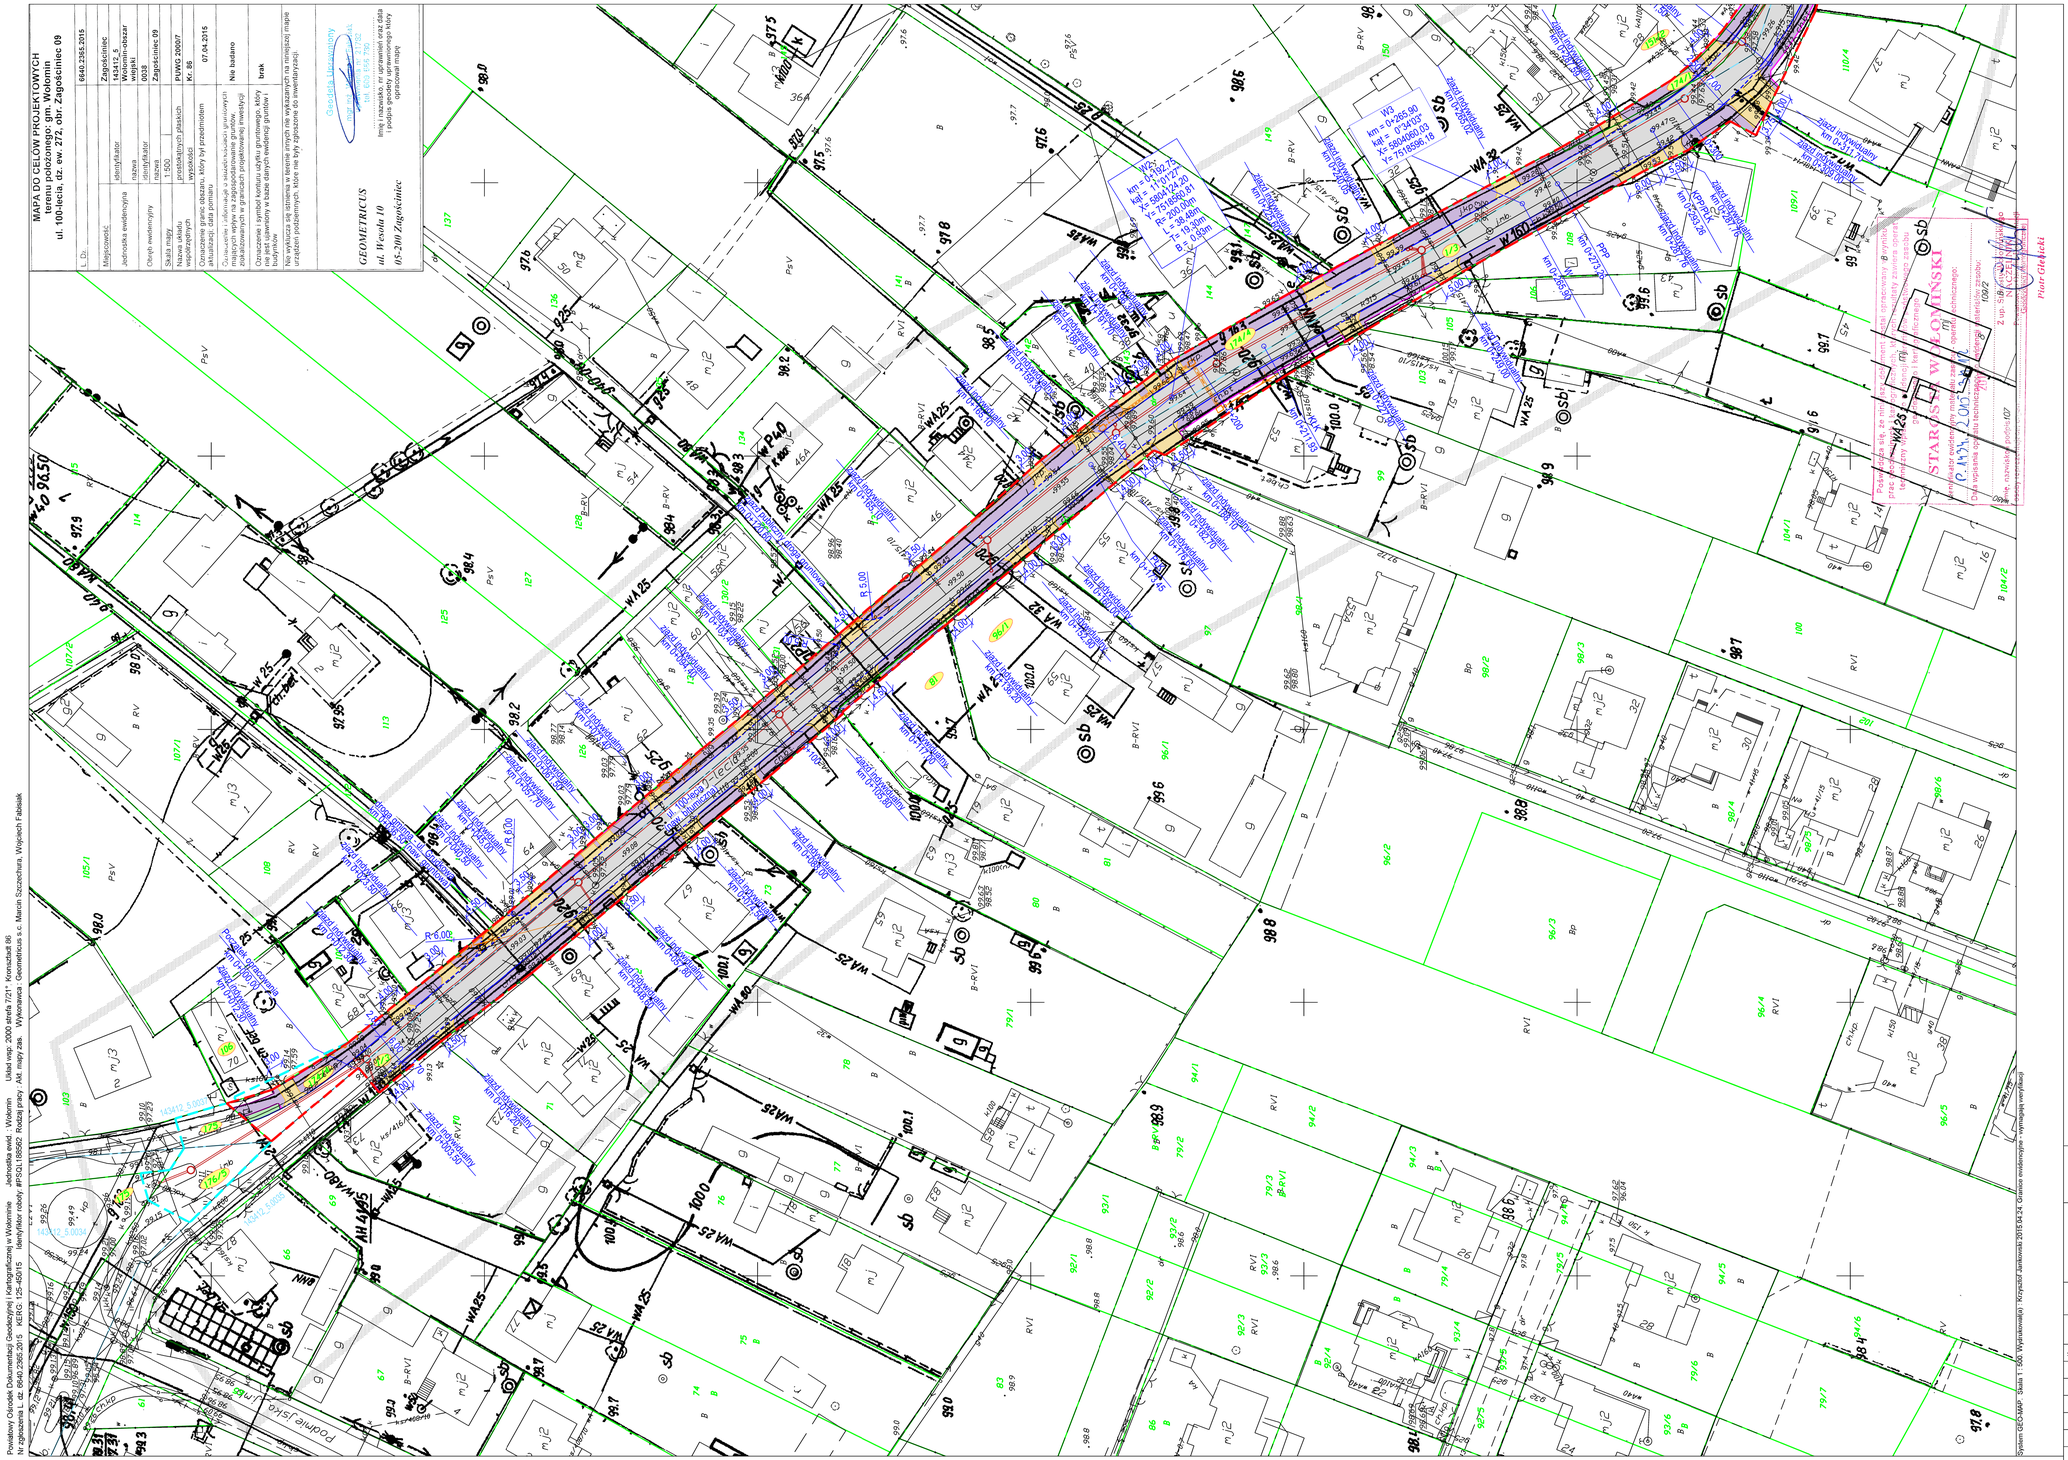

Poziomy Cięcie Dokumentacji Geodezyjnej | Kartograficznej w Wołominie Jednostka ewid.: Wołomin Układ wsp: 2000 strefa 7/21° Kronostadt 86
Nr zgłoszenia: L. dz. 6640.2365.2015 KERG: 125-45015 Identyfikator roboty: #FSG1185562 Rodzaj pracy: Akt. mapy zas. Wykonawca: Geometricus s.c. Marcin Szczechura, Wojciech Fabisiak
System GEOKAMP Skala 1 : 500 Wydruk(wa): Krzysztof Jankowski 2015.04.24 Granice ewidencyjne - wymagają weryfikacji

LEGENDA:

- granica aktualizacji mapy do celów projektowych

BRANŻA DROGOWA

- proj. krawężnik betonowy 15x30
- proj. krawężnik betonowy obniżony 15x22
- proj. obrzeża chodnikowe 8x30
- proj. krawędź zjazdów
- istniejące granice działek
- 43 - ist. numer działki
- granica obrębów
- linia rozgraniczająca teren inwestycji
- linia rozgraniczająca teren podlegający ograniczeniu w korzystaniu z nieruchomości
- proj. nawierzchnia chodnika z kostki bruk. bet. gr. 6 cm
- proj. nawierzchnia zjazdów z kostki bruk. bet. gr. 8 cm
- proj. zieleńce
- proj. nawierzchnia z betonu asfaltowego

BRANŻA KANALIZACYJNA

- proj. kanał deszczowy PCV
- proj. studnie żelbetowe

BRANŻA TELETECHNICZNA

- proj. trasa sieci telekominikacyjnej (podziemna)
- proj. trasa sieci telekominikacyjnej (napowietrzna)
- ist. sieci telekomunikacyjne do demontażu
- proj. rura osłonowa
- proj. słup telekomunikacyjny
- ist. słup telekomunikacyjny do demontażu
- proj. studnia kablowa telekomunikacyjna

BRANŻA ELEKTROENERGETYCZNA

- proj. linia kablowa niskiego napięcia (podziemna)
- proj. rura osłonowa
- proj. linia kablowa niskiego napięcia (napowietrzna)
- proj. mufa kablowa
- ist. linia kablowa elektroenergetyczna do demonrażu
- ist. słup oraz oprawa oświetleniowa do demontażu
- proj. słup elektroenergetyczny nn wraz z proj. oprawą oświetleniową

BRANŻA ZIELEŃ

- ist. drzewa do wycinki

INWESTOR: ZARZĄD POWIATU WOŁOMIŃSKIEGO ul. Prądzyńskiego 3 05-200 Wołomin		JEDNOSTKA PROJEKTOWANIA: Piotr Szydłowski ul. Modlińska 6 lok. 103 03-216 Warszawa tel. 506-426-712 e-mail: biuro@tmpprojekt.pl Biuro Projektów Drogowych	
NAZWA OBIEKTU BUDOWLANEGO: ROZBUDOWA DROGI POWIATOWEJ NR 4312W NA ODCINKU OD DZIAŁKI EW. NR 2 OBRĘB DUCZKI - 01 DO RONDA W ZAGOŚCIŃCU NA POŁĄCZENIU UL. 100-LECIA, PODMIEJSKIEJ, SZKOLNEJ			
ADRES: woj. mazowieckie, powiat wołomiński, gm. Wołomin			
STADIUM: PROJEKT BUDOWLANY		BRANŻA: OPRACOWANIE WIELOBRANŻOWE	
TYTUŁ RYSUNKU: Plan zagospodarowania terenu			SKALA: 1:500
STANOWISKO:	IMIĘ I NAZWISKO:	SPECJALNOŚĆ:	NR UPRAWNIEŃ:	PODPIS:
Projektant	mgr inż Tomasz Mikołajuk	drogowa	LUB/0017/POOD/12	
Sprawdzający	mgr inż Michał Łazowski	drogowa	MAZ/0509/PBD/15	
Projektant	mgr inż Sebastian Durda	instalacyjna sieci kanalizacyjne	MAZ/0343/POOS/14	
Sprawdzający	mgr inż Konrad Suliński	instalacyjna sieci kanalizacyjne	MAZ/0213/POOS/10	
Projektant	mgr inż Norbert Więsek	instalacyjna sieci elektroenergetyczne	LUB/0017/POOD/12	
Sprawdzający	mgr inż Dominik Piesik	instalacyjna sieci elektroenergetyczne	POM/0184/POOE/14	
Projektant	inż. Jacek Szymczak	telekomunikacyjna	0581 /97/U	
Sprawdzający	ing. Petr Steiner	telekomunikacyjna	3432 /05/U/C	
DATA: Listopad 2016		NR RYSUNKU: 2.1	