SPIS PRZYŁĄCZY NAPOWIETRZNYCH:

słup nr 3A, 3B:
1x przyłącze napowietrzne AsXSn 4x25 przełożyć do nowego słupa (lub wymienić na nowe)
3x przyłącze napowietrzne AL 2x25 przełożyć do nowego słupa (lub przedłużyć)
słup nr 2A:
1x przyłącze napowietrzne AsXSn 4x25 przełożyć do nowego słupa
1x przyłącze napowietrzne AL 4x25 przełożyć do nowego słupa

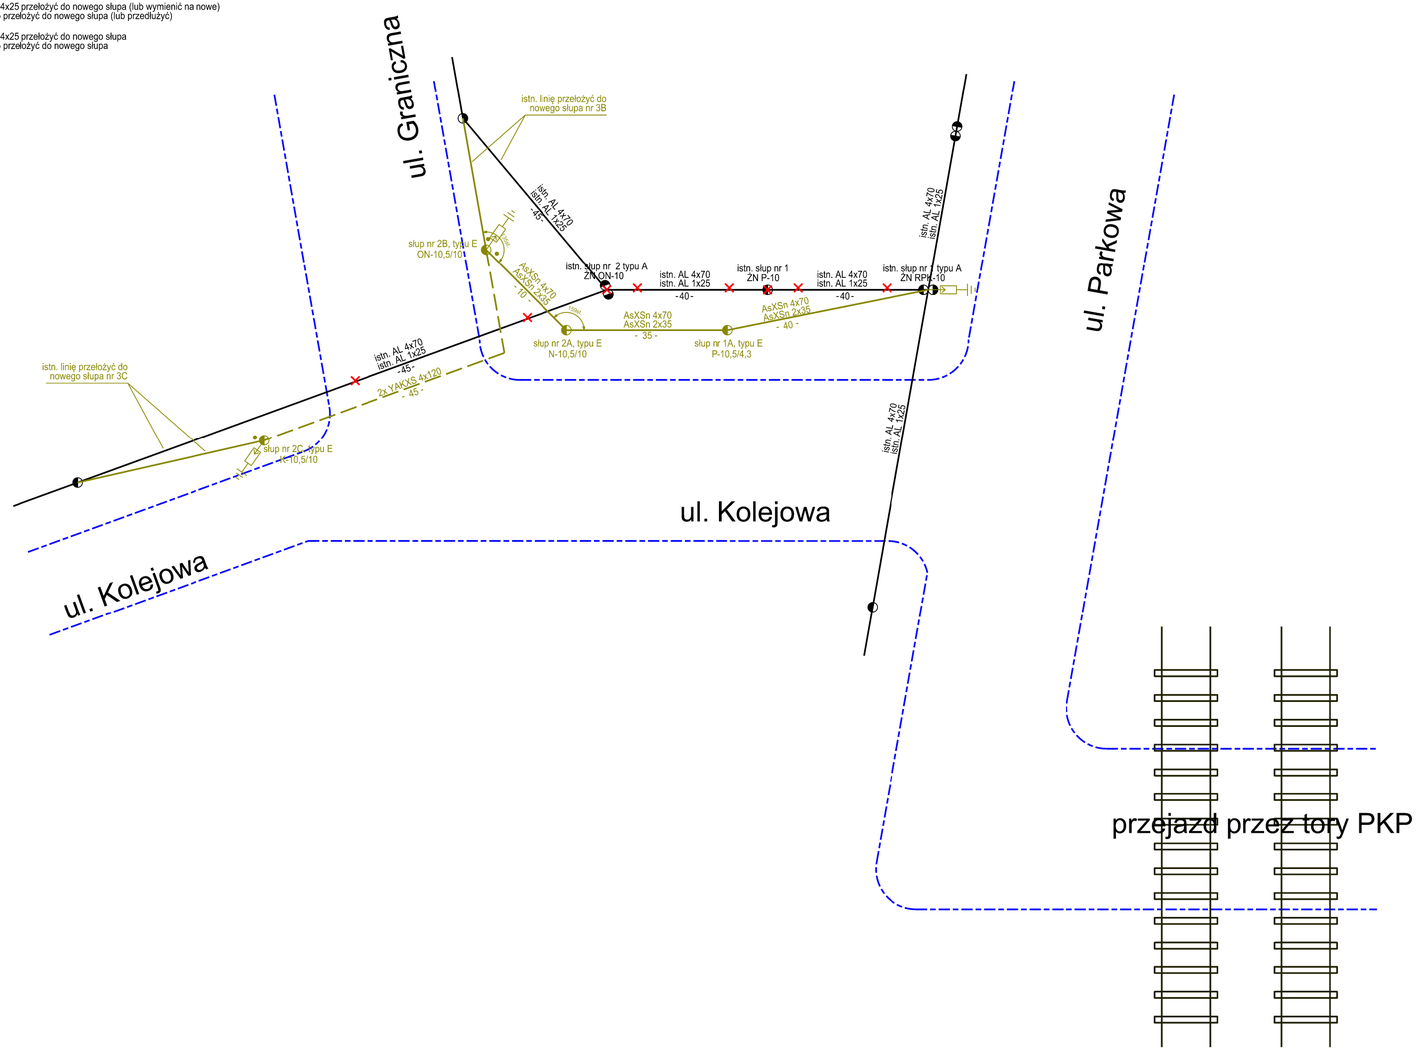

UWAGI:

1) na wszystkich słupach odgałęźnych należy zachowywać istniejące relacje, połączenia linii napowietrznych nn.

2) projekt przebudowy linii napowietrznych i kablowych ma za zadanie odtworzenie istniejących połączeń w sposób niekolidujący z proj. układem drogowym. W przypadku gdyby istniejąca długość przyłączy lub lin napowietrznych nie pozwalała na ich przepięcie należy:
- przyłącza typu AL przedłużyć
- przyłącza typu AsXSn wymienić na nowe

3) Wszyscy dotychczasowi odbiorcy po wykonaniu przebudowy muszą być nadal zasilani z sieci operatora

4) roboty budowlane skoordynować z innymi branżami

5) Na nowoprojektowanych słupach należy zamontować nowe oprawy oświetleniowe sodowe wysokoprężne 150W montowane na wysięgach 1m.

6) do projektowanego słupa nr 1A należy przełożyć wszystkie przyłącza kablowe z istn. słupa nr 1

LEGENDA:

- demontaż
- istn. słup typu A
- istn. słup pojedynczy
- istn. linia napowietrzna
- istn. linia kablowa
- proj. linia napowietrzna
- proj. linia kablowa
- naciąg na proj. słupie
- proj. mufa kablowa
- proj. odgromnik z uziemieniem
- słup nr xx, typu E funkcja-wys/siła

INWESTOR: Zarząd Powiatu Wołomińskiego, ul. Prądzyńskiego 3, 05-200 Wołomin		*JEDNOSTKA PROJEKTOWANIA:* TMP Projekt Biuro Projektów Drogowych; Piotr Szydłowski, ul. Dziedzickiego 32, 21-500 Biała Podlaska; tel. 506-426-712, e-mail: biuro@tmpprojekt.pl	
NAZWA OBIEKTU BUDOWLANEGO: **ROZBUDOWA DROGI POWIATOWEJ NR 4312W NA ODCINKU OD PRZEJAZDU PKP W DUCZKACH DO RONDA W ZAGOŚCIŃCU NA POŁĄCZENIU UL. 100-LECIA, PODMIEJSKIEJ, SZKOLNEJ**			
ADRES: **woj. mazowieckie, powiat wołomiński, gm. Wołomin**			
STADIUM: **PROJEKT WYKONAWCZY**		*BRANŻA:* **ELEKTROENERGETYCZNA**	
TYTUŁ RYSUNKU: **Schemat przebudowy na skrzyżowaniu ul. Parkowej, Kolejowej i Granicznej**			*SKALA:* **szkic rys.**
STANOWISKO:	*IMIE I NAZWISKO:*	*SPECJALNOŚĆ:*	*NR UPRAWNIEŃ:* / *PODPIS:*
Projektant	**mgr inż. Norbert Więsek**	**elektroenergetyczna**	**MAZ/0273/POOE/14**
Sprawdzający	**mgr inż. Dominik Piesik**	**elektroenergetyczna**	**POM/0184/POOE/14**
DATA: **LISTOPAD 2016**		*NR RYSUNKU:*	**3.1**