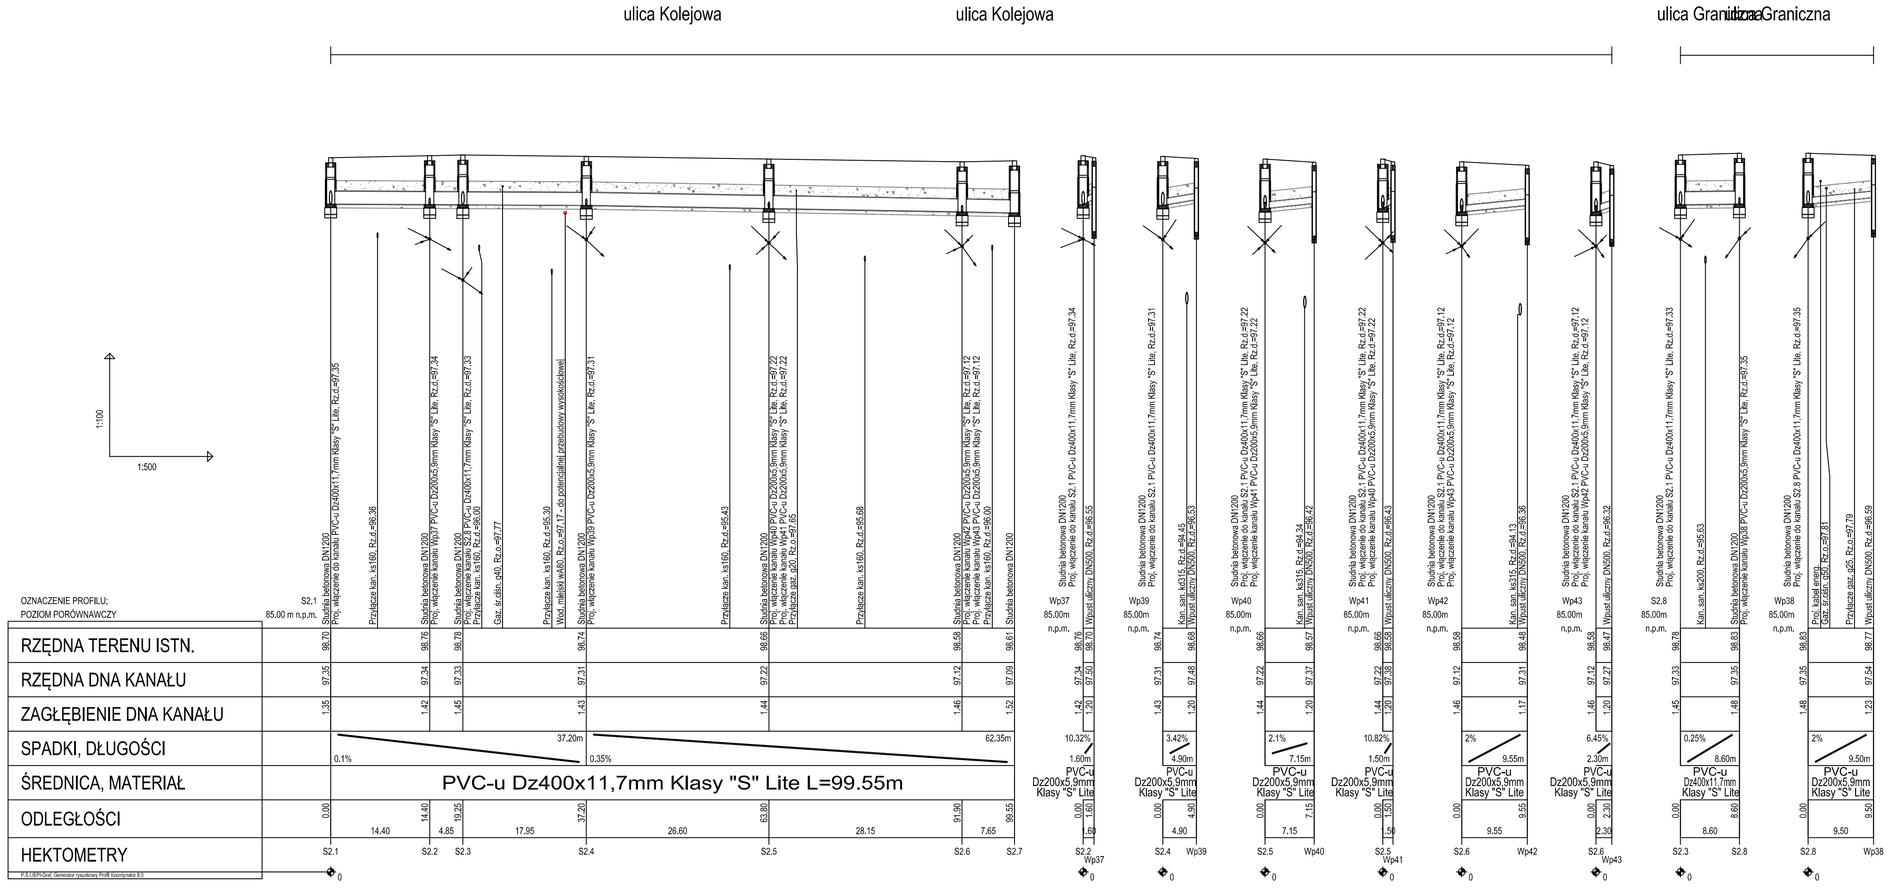

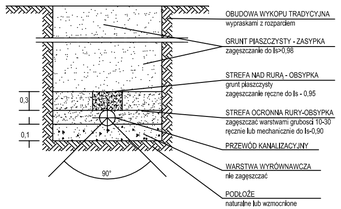

Uwaga!

W przypadku braku rzędnych, przyjęto następujące głębokości ułożenia przewodów:

- telekomunikacja - 0,5 m.p.p.t.,
- kable energetyczne - 0,6 m.p.p.t.,
- gazociąg - 1,0 m.p.p.t.,
- wodociąg - 1,65 m.p.p.t.,

INWESTOR:	**POWIAT WOŁOMIŃSKI** **ul. Prądzyńskiego 3** **05-200 Wołomin**
JEDNOSTKA PROJEKTOWANIA:	TMP Projekt Biuro Projektów Drogowych **Piotr Szydłowski** **ul. Modlińska 6 lok. 103** **03-216 Warszawa** **tel. 506-426-712** **e-mail: biuro@tmpprojekt.pl**
NAZWA OBIEKTU BUDOWLANEGO:	**ROZBUDOWA DROGI POWIATOWEJ NR 4312W NA ODCINKU OD PRZEJAZDU PKP W DUCZKACH DO RONDA W ZAGOŚCIŃCU NA POŁĄCZENIU UL. 100-LECIA, PODMIEJSKIEJ, SZKOLN**
ADRES:	**woj. mazowieckie, powiat wołomiński, gm. Wołomin**
STADIUM: **PROJEKT WYKONAWCZY**	*BRANŻA:* **INSTALACYJNA KANALIZACJA DESZCZOWA**
TYTUŁ RYSUNKU: **Profil podłużny kanalizacji deszczowej**	*SKALA:* **1:100/500**

STANOWISKO:	*IMIĘ I NAZWISKO:*	*SPECJALNOŚĆ:*	*NR UPRAWNIEŃ:*	*PODPIS:*
Projektant	**mgr inż. Sebastian Durda**	**instalacyjna sieci kanalizacyjne**	**MAZ/0343/POOS/14**	
Sprawdzający	**mgr inż. Konrad Suliński**	**instalacyjna sieci kanalizacyjne**	**MAZ/0213/POOS/10**	
DATA:	**Czerwiec 2017**		*NR RYSUNKU:*	**3.5**