




PRZEKRÓJ NORMALNY - ul. 100-lecia, Graniczna, ul. Kolejowa
(chodnik dwustronnie przyległy do jezdni)

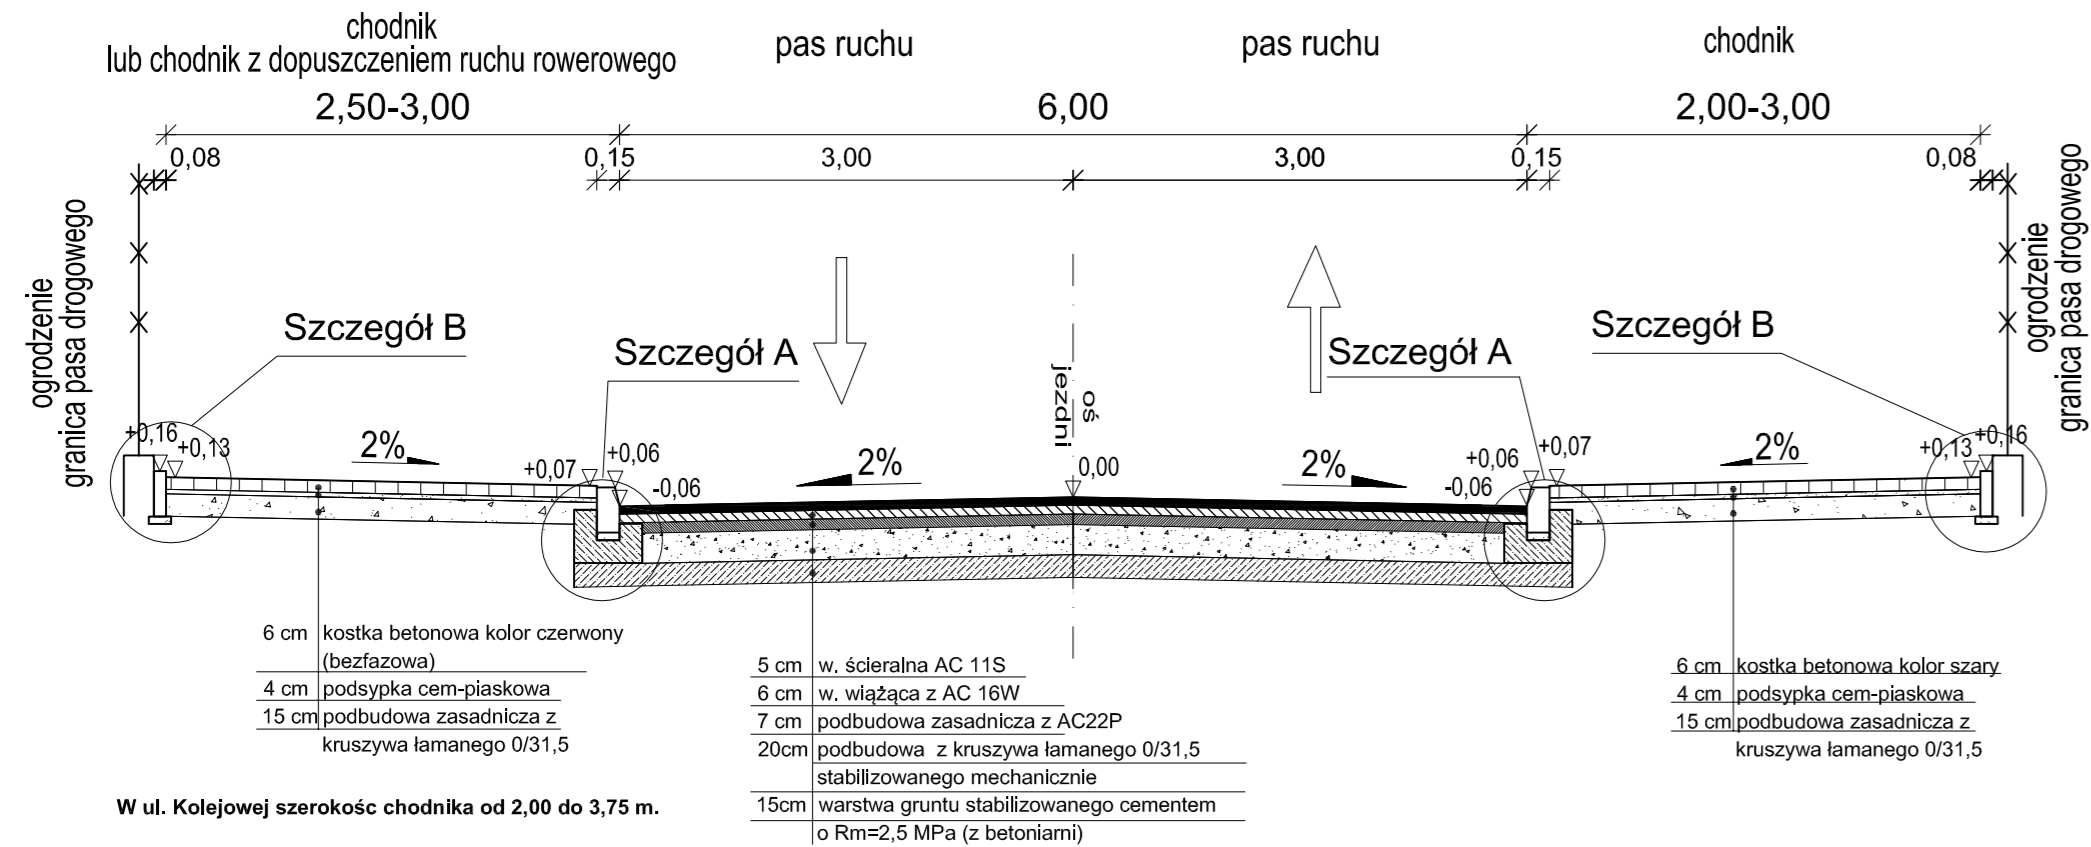


PRZEKRÓJ NORMALNY - ul. 100-lecia
(chodnik dwustronnie odseparowany od jezdni zielenicem)

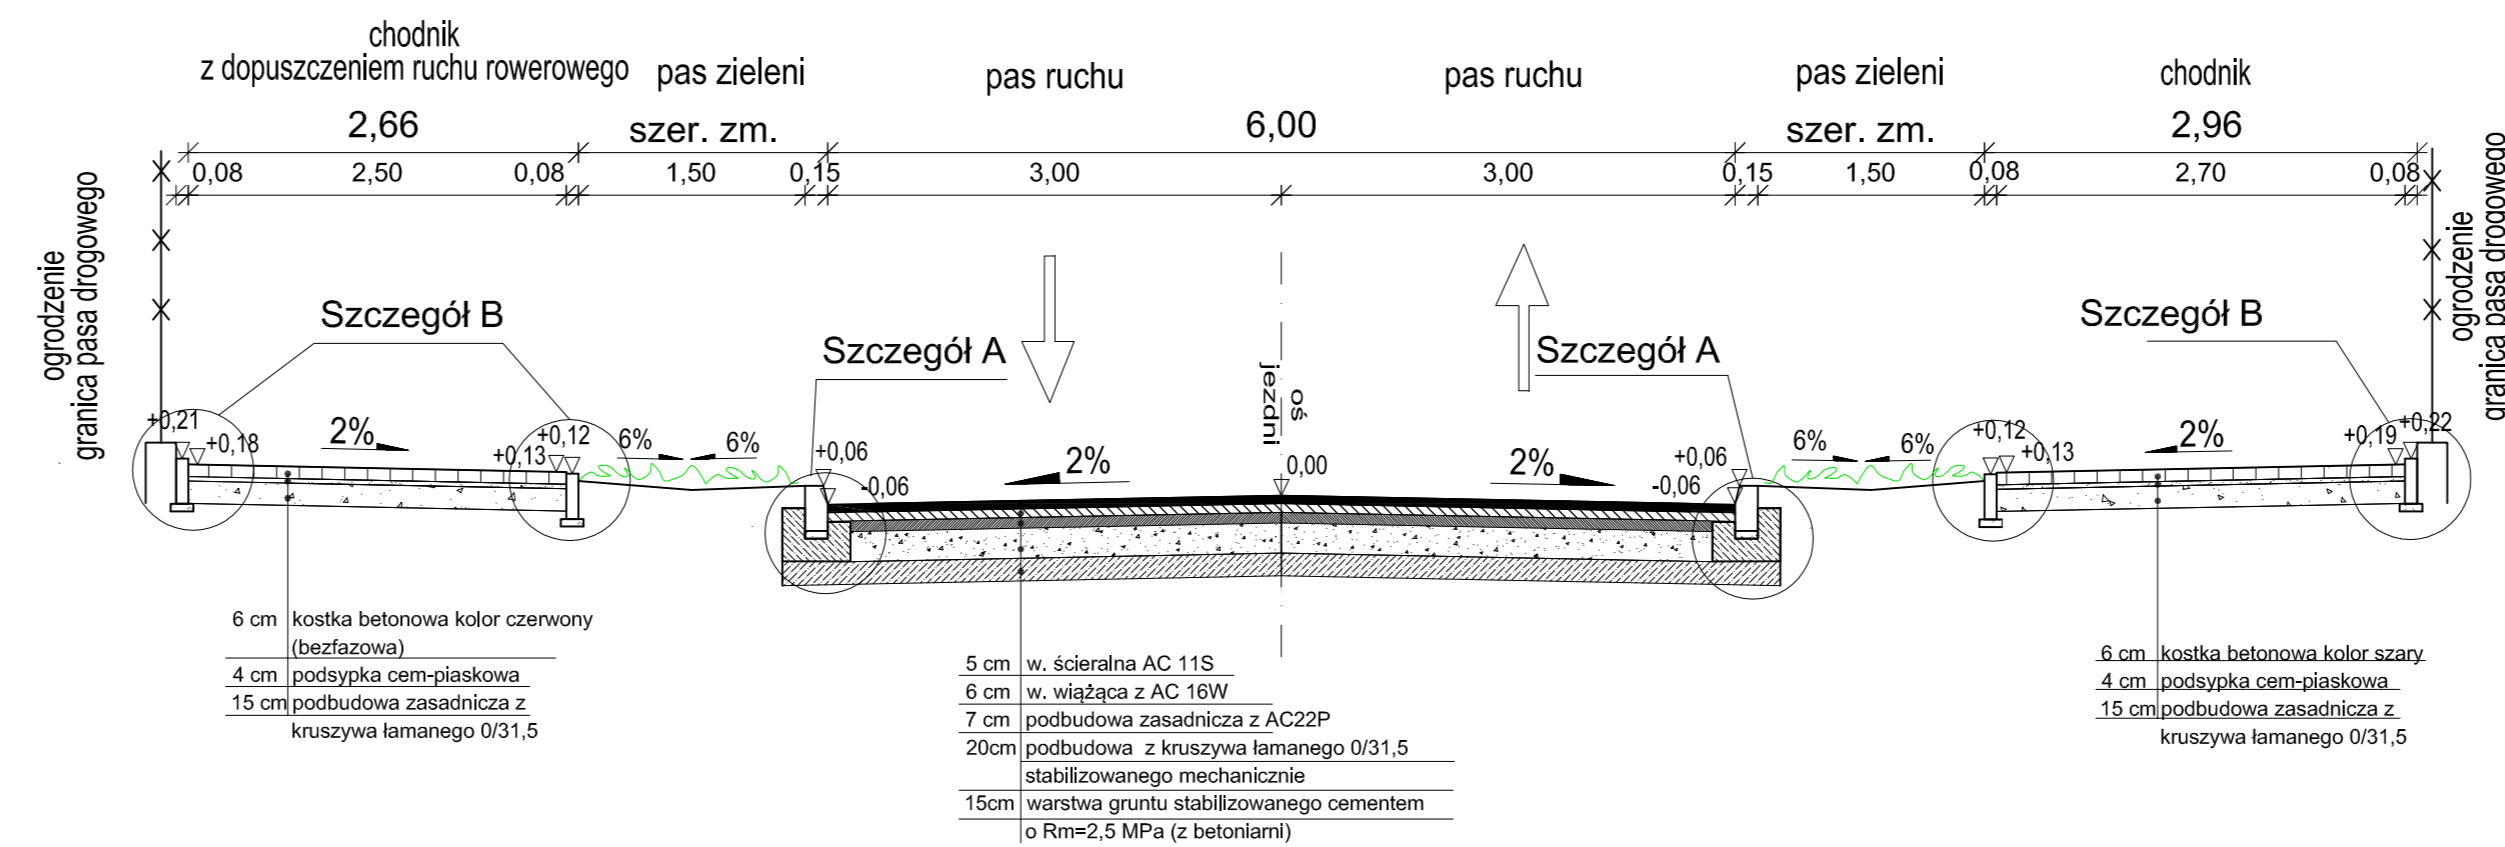


SZCZEGÓŁY KONSTRUKCYJNE
skala 1:20

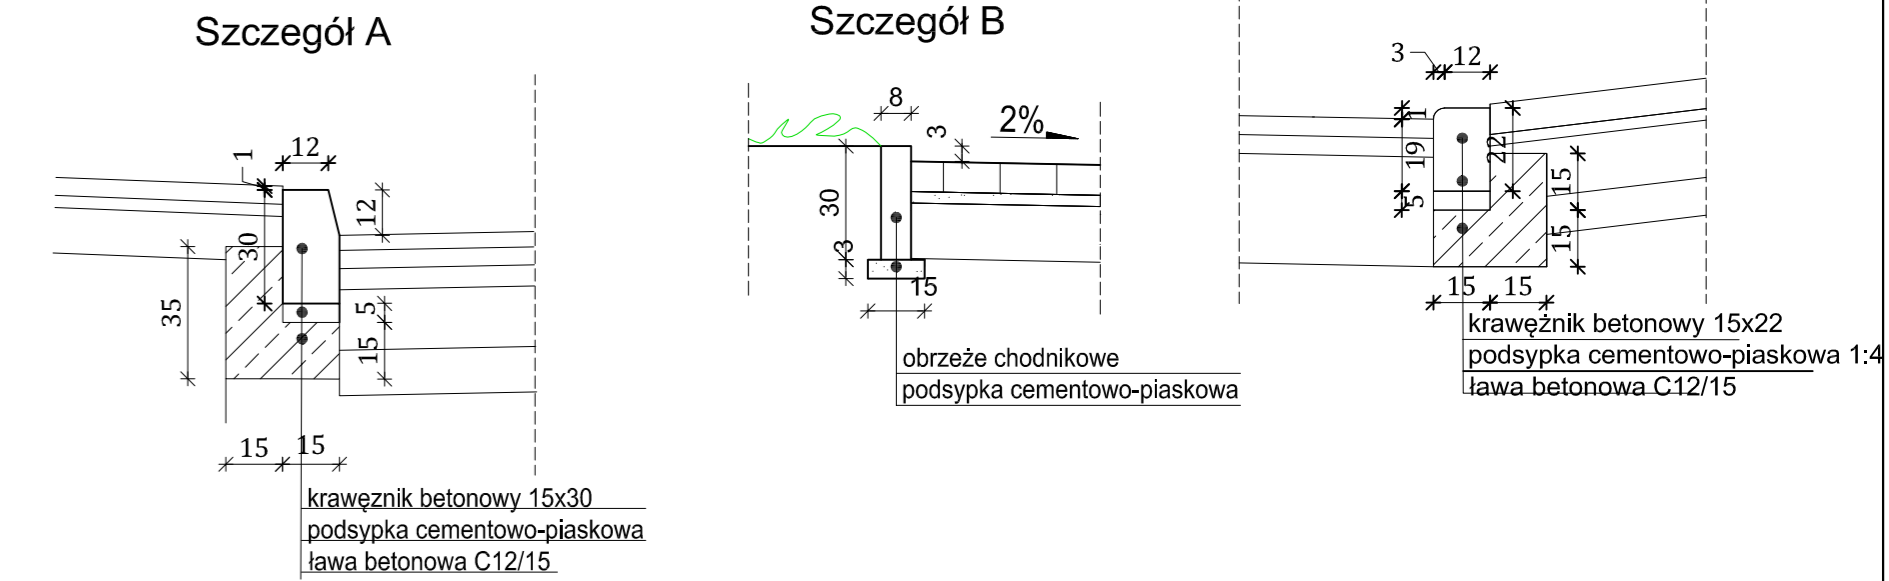

PRZEKRÓJ NORMALNY - ul. 100-lecia
(chodnik jednostronnie odseparowany od jezdni zielenicem)

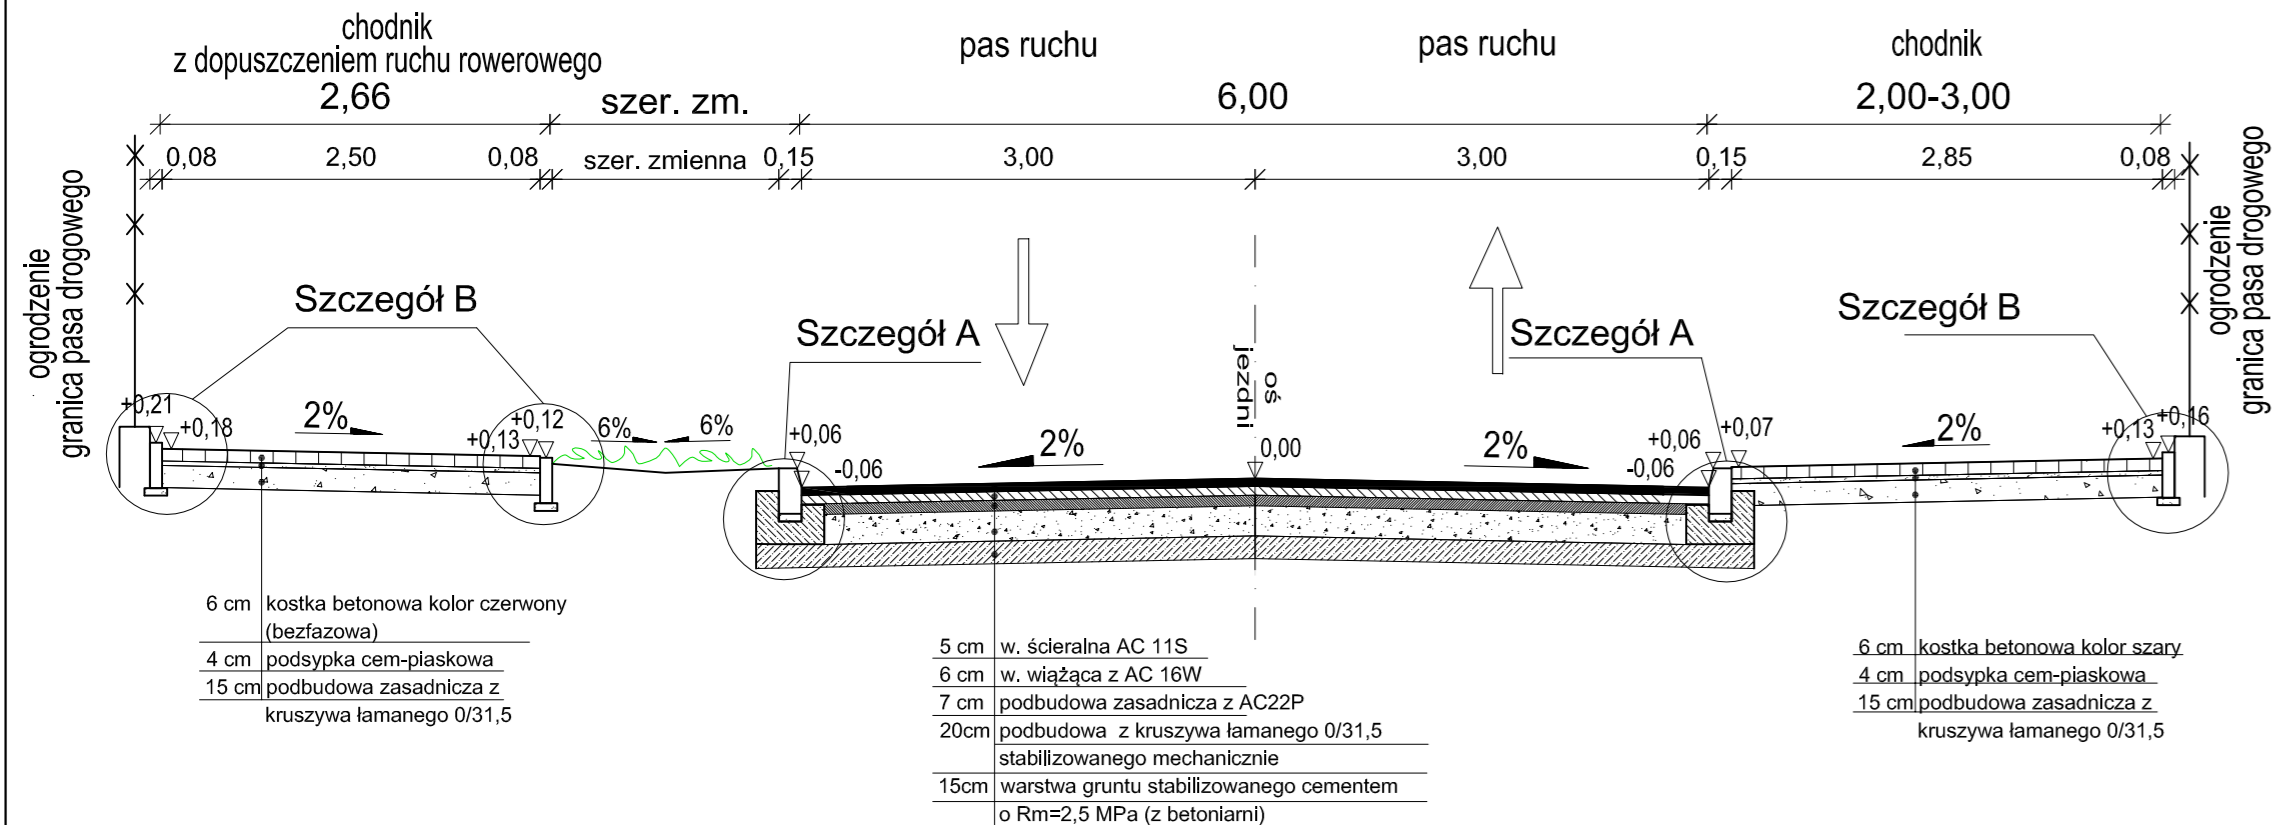

PRZEKRÓJ NORMALNY - ul. Kolejowa wyspa dzieląca

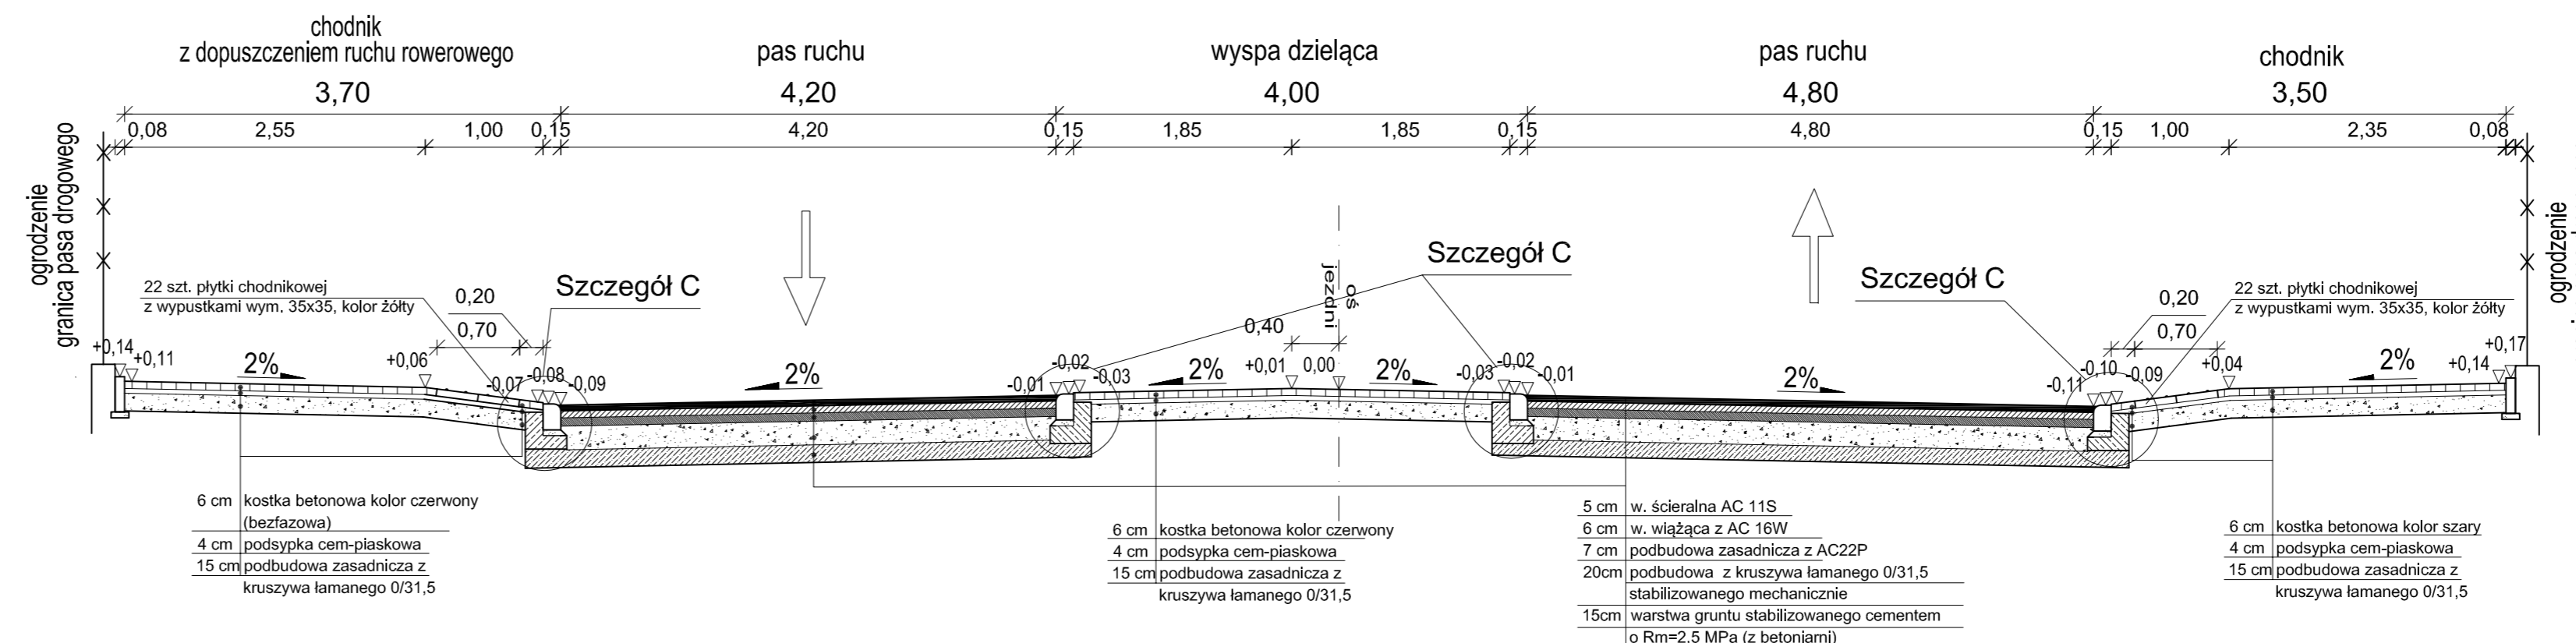

klasa drogi	Z
Vp	40km/h
kategoria ruchu	KR 3
grupa nośności	G1
podłoże	

INWESTOR: ZARZĄD POWIATU WOŁOMIŃSKIEGO ul. Prądzińskiego 3 05-200 Wołomin	JEDNOSTKA PROJEKTOWA: TMP Piotr Szydłowski ul. Modlińska 6 lok. 103 03-216 Warszawa tel. 506-426-712 e-mail: biuro@tmpprojekt.pl
NAZWA OBIEKTU BUDOWLANEGO: ROZBUDOWA DROGI POWIATOWEJ NR 4312W NA ODCINKU OD DZIAŁKI EW. NR 2 OBRĘB DUCZKI - 01 DO RONDA W ZAGÓŚCIŃCU NA POŁĄCZENIU UL. 100-LECIA, PODMIEJSKIEJ, SZKOLNEJ	
ADRES: woj. mazowieckie, powiat wołomiński, gm. Wołomin	
STADIUM: PROJEKT WYKONAWCZY	BRANŻA: BRANŻA DROGOWA
TYTUŁ RYSUNKU: Przekroje normalne i szczegóły konstrukcyjne	
SKALA: 1:20, 1:50	
STANOWISKO:	IMIE I NAZWISKO:
Specjalność:	NR UPRAWNIENI:
Projektant: mgr inż Tomasz Mikołajuk	drogowa LUB/0017/POOD/12
Sprawdzający: mgr inż Michał Łazowski	drogowa MAZ/0509/PBD/15
DATA:	NR RYSUNKU:
czerwiec 2017	3