




PRZEKRÓJ NORMALNY - ul. 100-lecia, Graniczna, ul. Kolejowa
(chodnik dwustronnie przyległy do jezdni)

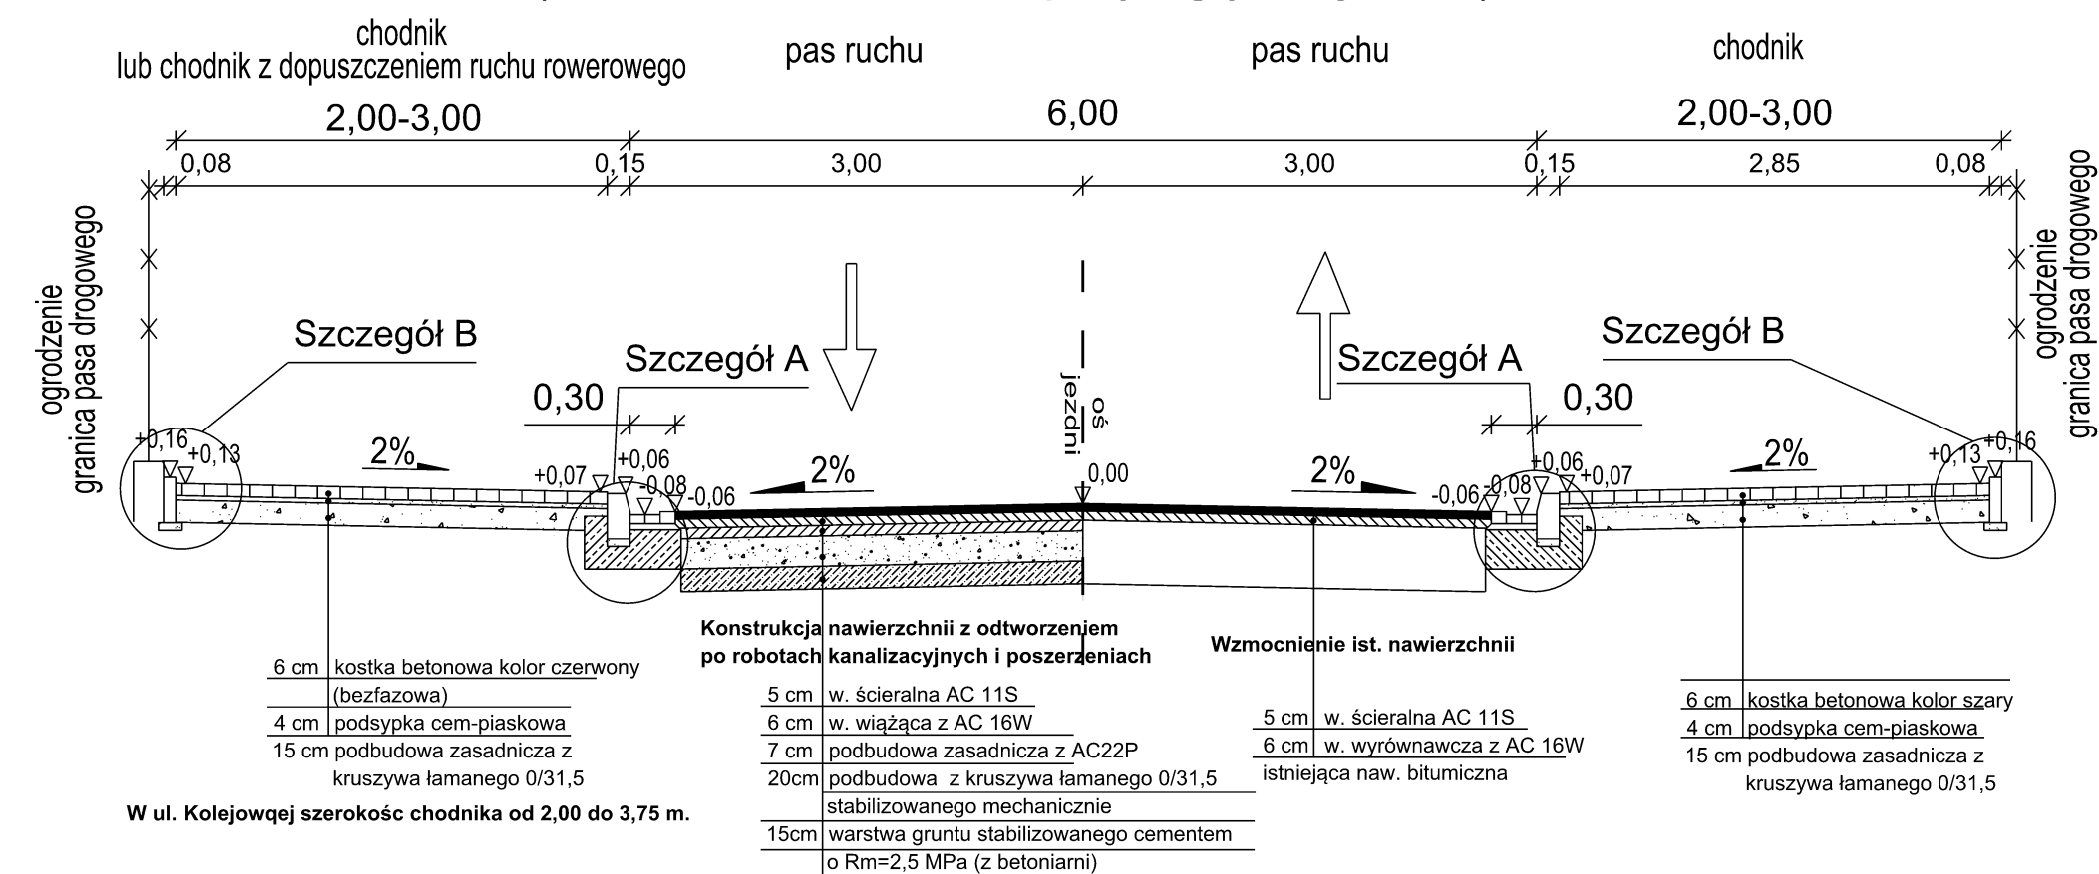


PRZEKRÓJ NORMALNY - ul. 100-lecia
(chodnik dwustronnie odseparowany od jezdni zielenicem)

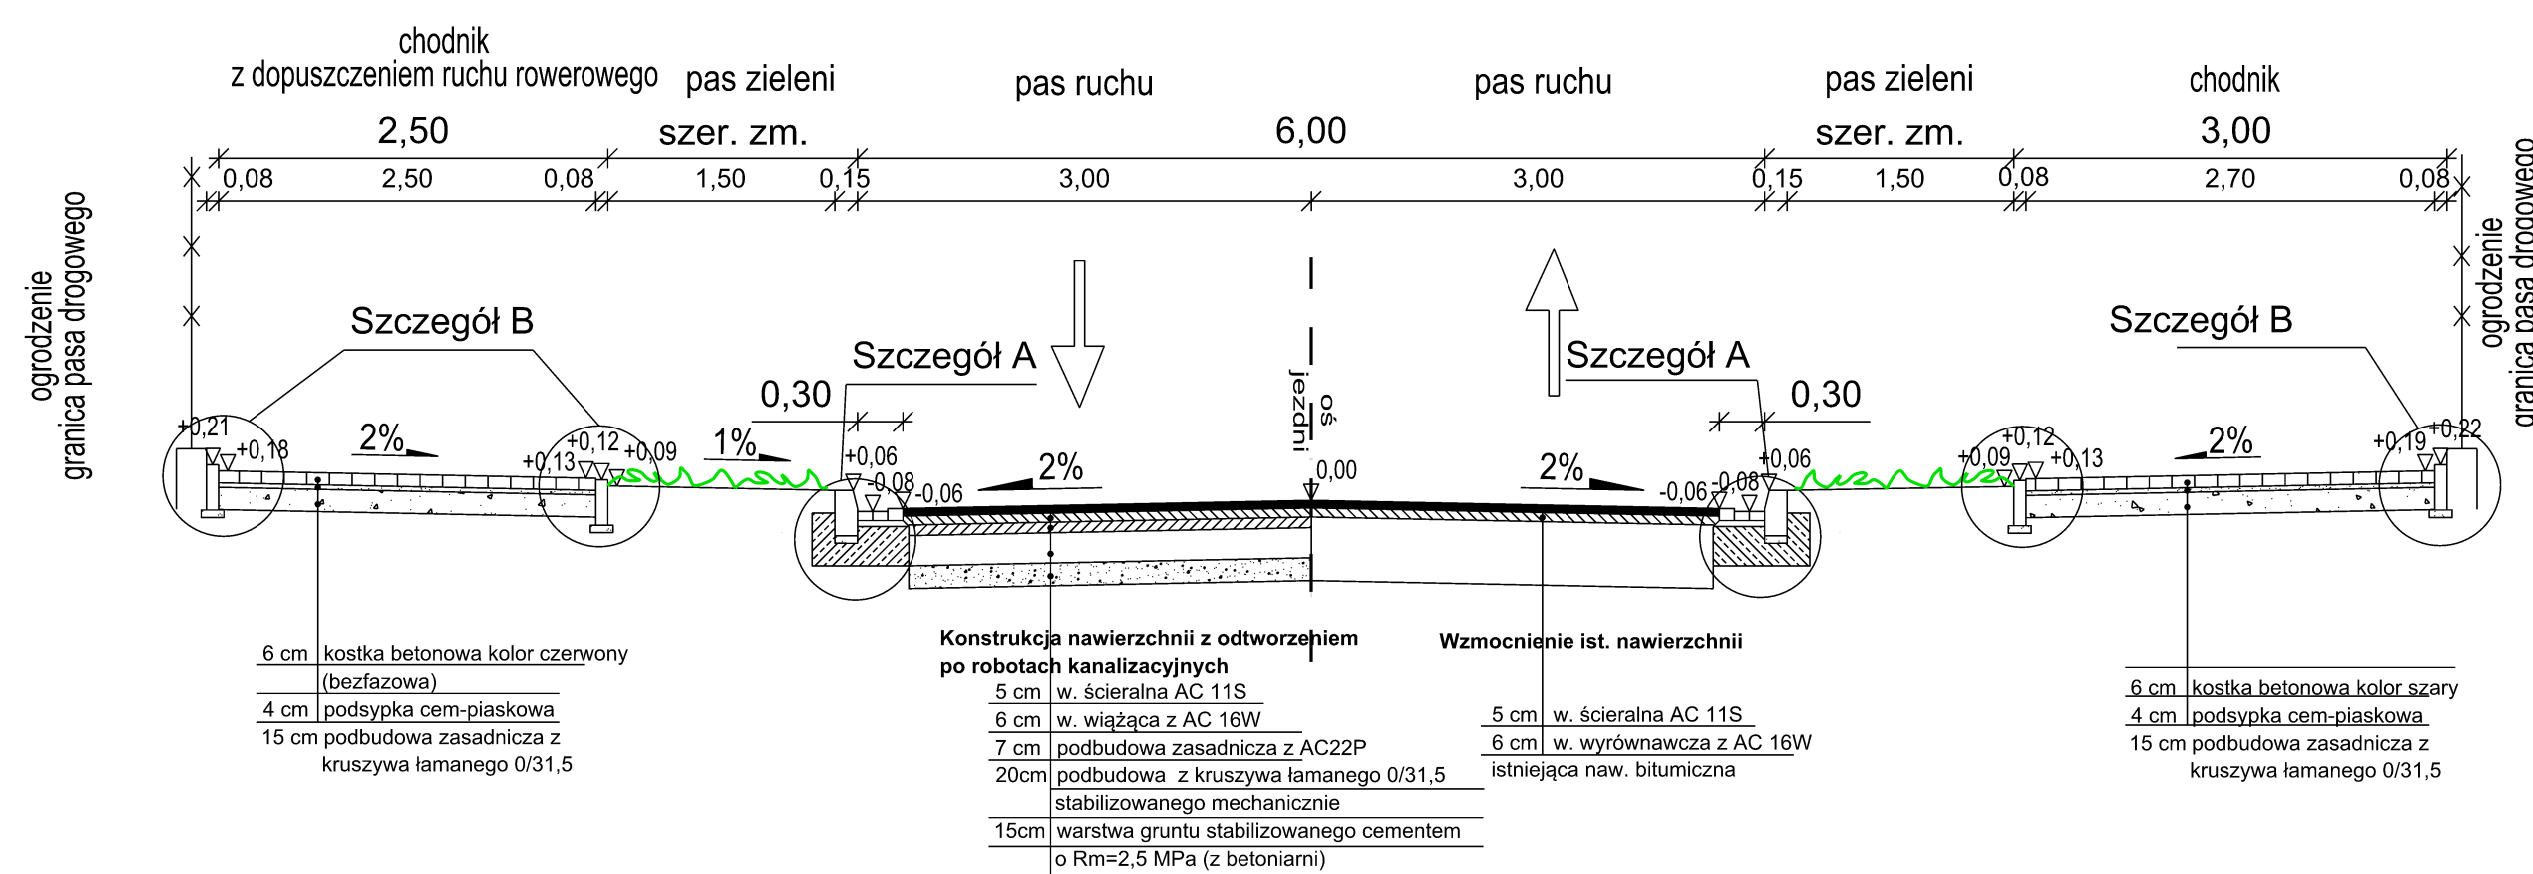


SZCZEGÓŁY KONSTRUKCYJNE
skala 1:20

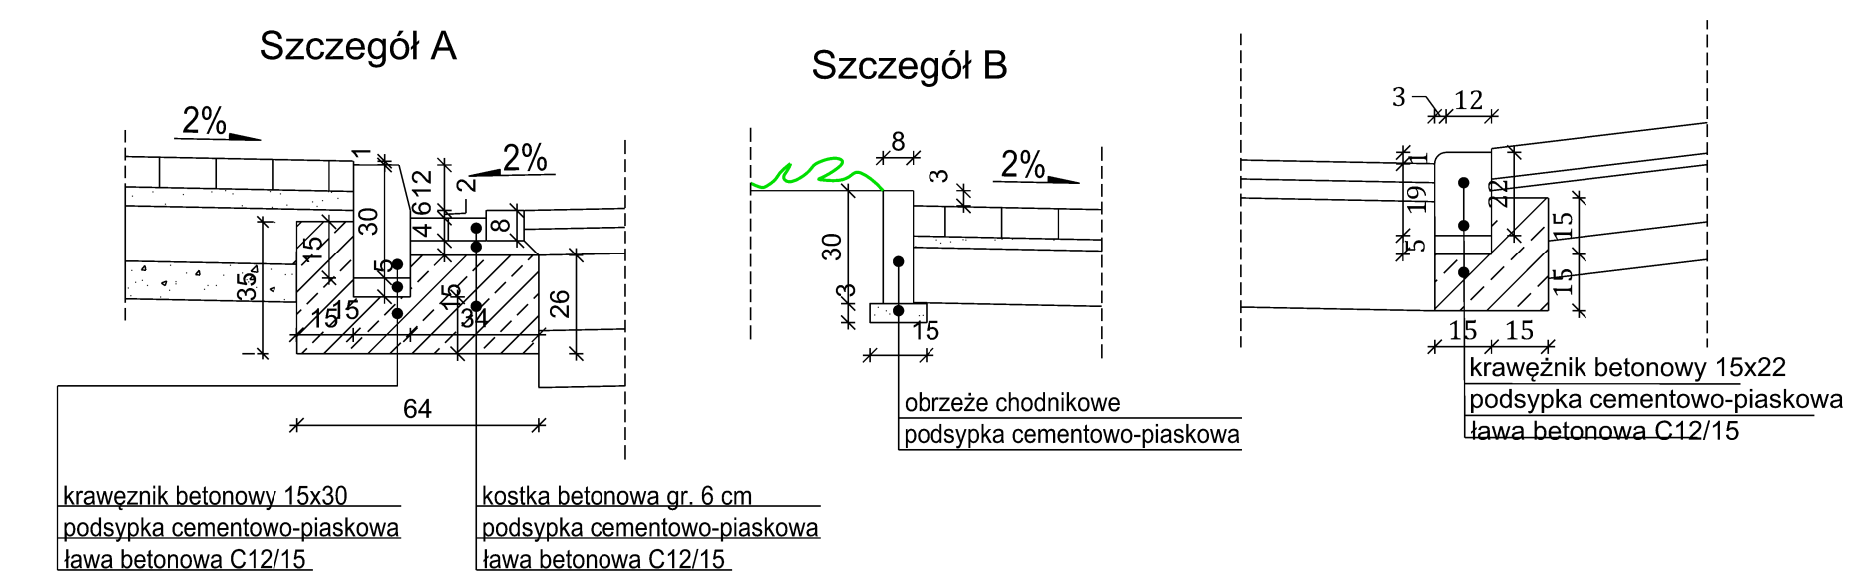

PRZEKRÓJ NORMALNY - ul. 100-lecia
(chodnik jednostronnie odseparowany od jezdni zielenicem)

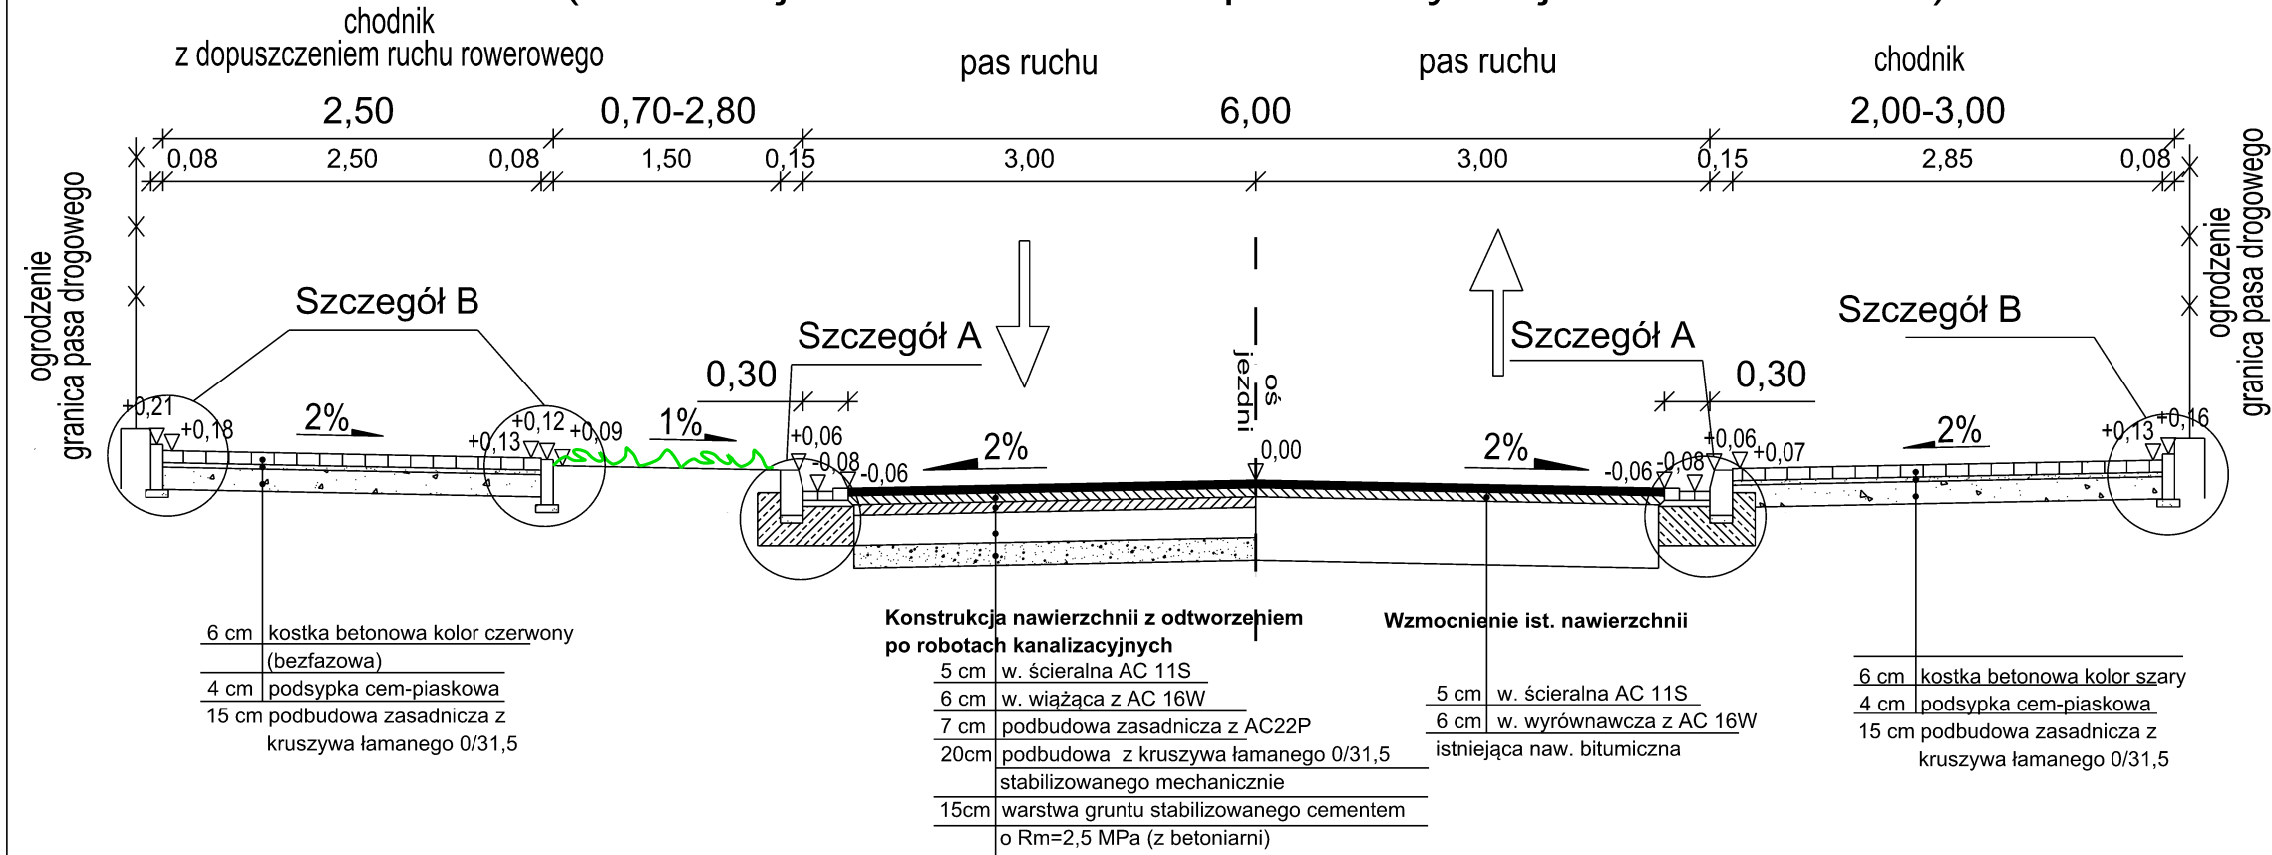

PRZEKRÓJ NORMALNY - ul. Kolejowa wyspa dzieląca

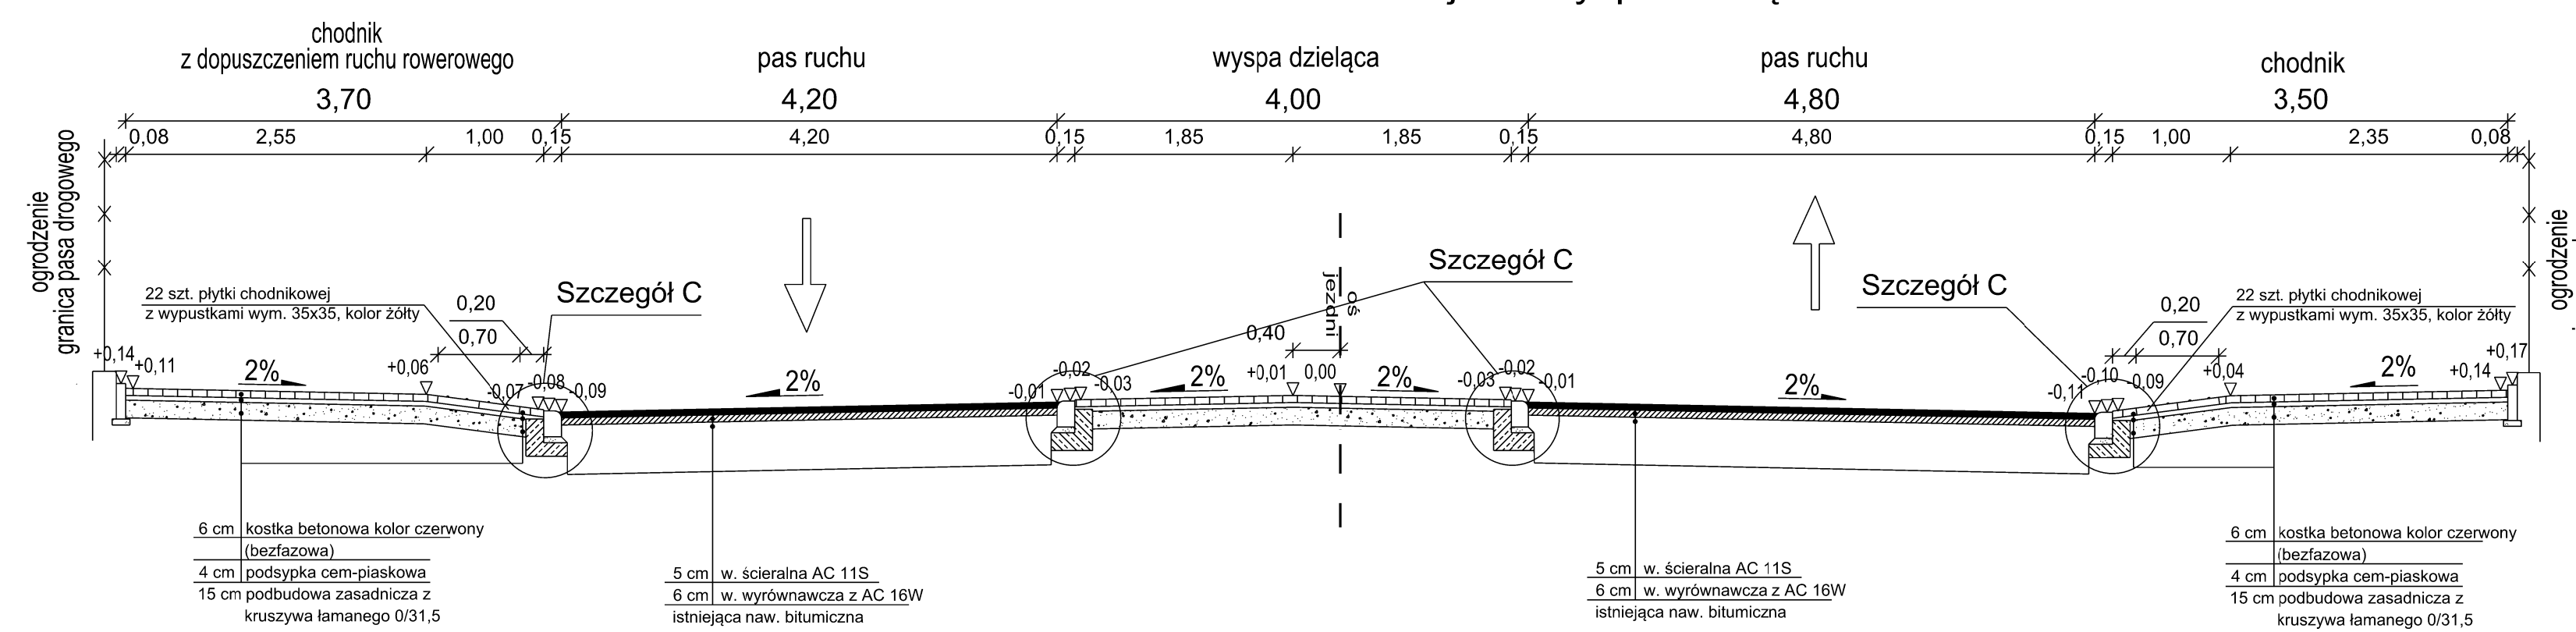

klasa drogi	Z
Vp	50km/h
kategoria ruchu	KR 3
grupa nośności	G1
podłoża	

INWESTOR: ZARZĄD POWIATU WOŁOMIŃSKIEGO ul. Prądzińskiego 3 05-200 Wołomin	JEDNOSTKA PROJEKTOWA: TM P Piotr Szydłowski ul. Modlińska 6 lok. 103 03-216 Warszawa tel. 506-426-712 e-mail: biuro@tmprojekt.pl
NAZWA OBIEKTU BUDOWLANEGO: ROZBUDOWA DROGI POWIATOWEJ NR 4312W NA ODCINKU OD DZIAŁKI EW. NR 2 OBRĘB DUCZKI - 01 DO RONDA W ZAGOŚCIŃCU NA POŁĄCZENIU UL. 100-LECIA, PODMIEJSKIEJ, SZKOLNEJ woj. mazowieckie, powiat wołomiński, gm. Wołomin	
ADRES:	BRANŻA: BRANŻA DROGOWA
STADIUM: PROJEKT BUDOWLANY	SKALA: 1:20, 1:50
TYTUŁ RYSUNKU: Przekroje normalne i szczegóły konstrukcyjne	SKALA: 1:20, 1:50
STANOWISKO: IMIĘ I NAZWISKO: mgr inż. Tomasz Mikołajuk	SPECJALNOŚĆ: drogowa
Projektant: mgr inż. Tomasz Mikołajuk	NR UPRAWNIENI: LUB/0017/POOD/12
Sprawdzający: mgr inż. Michał Łazowski	drogowa
DATA: Listopad 2016	NR RYSUNKU: MAZ/0509/PBD/15
	3