





Szczegół zjazdu z chodnikiem przyległym  
widok z góry

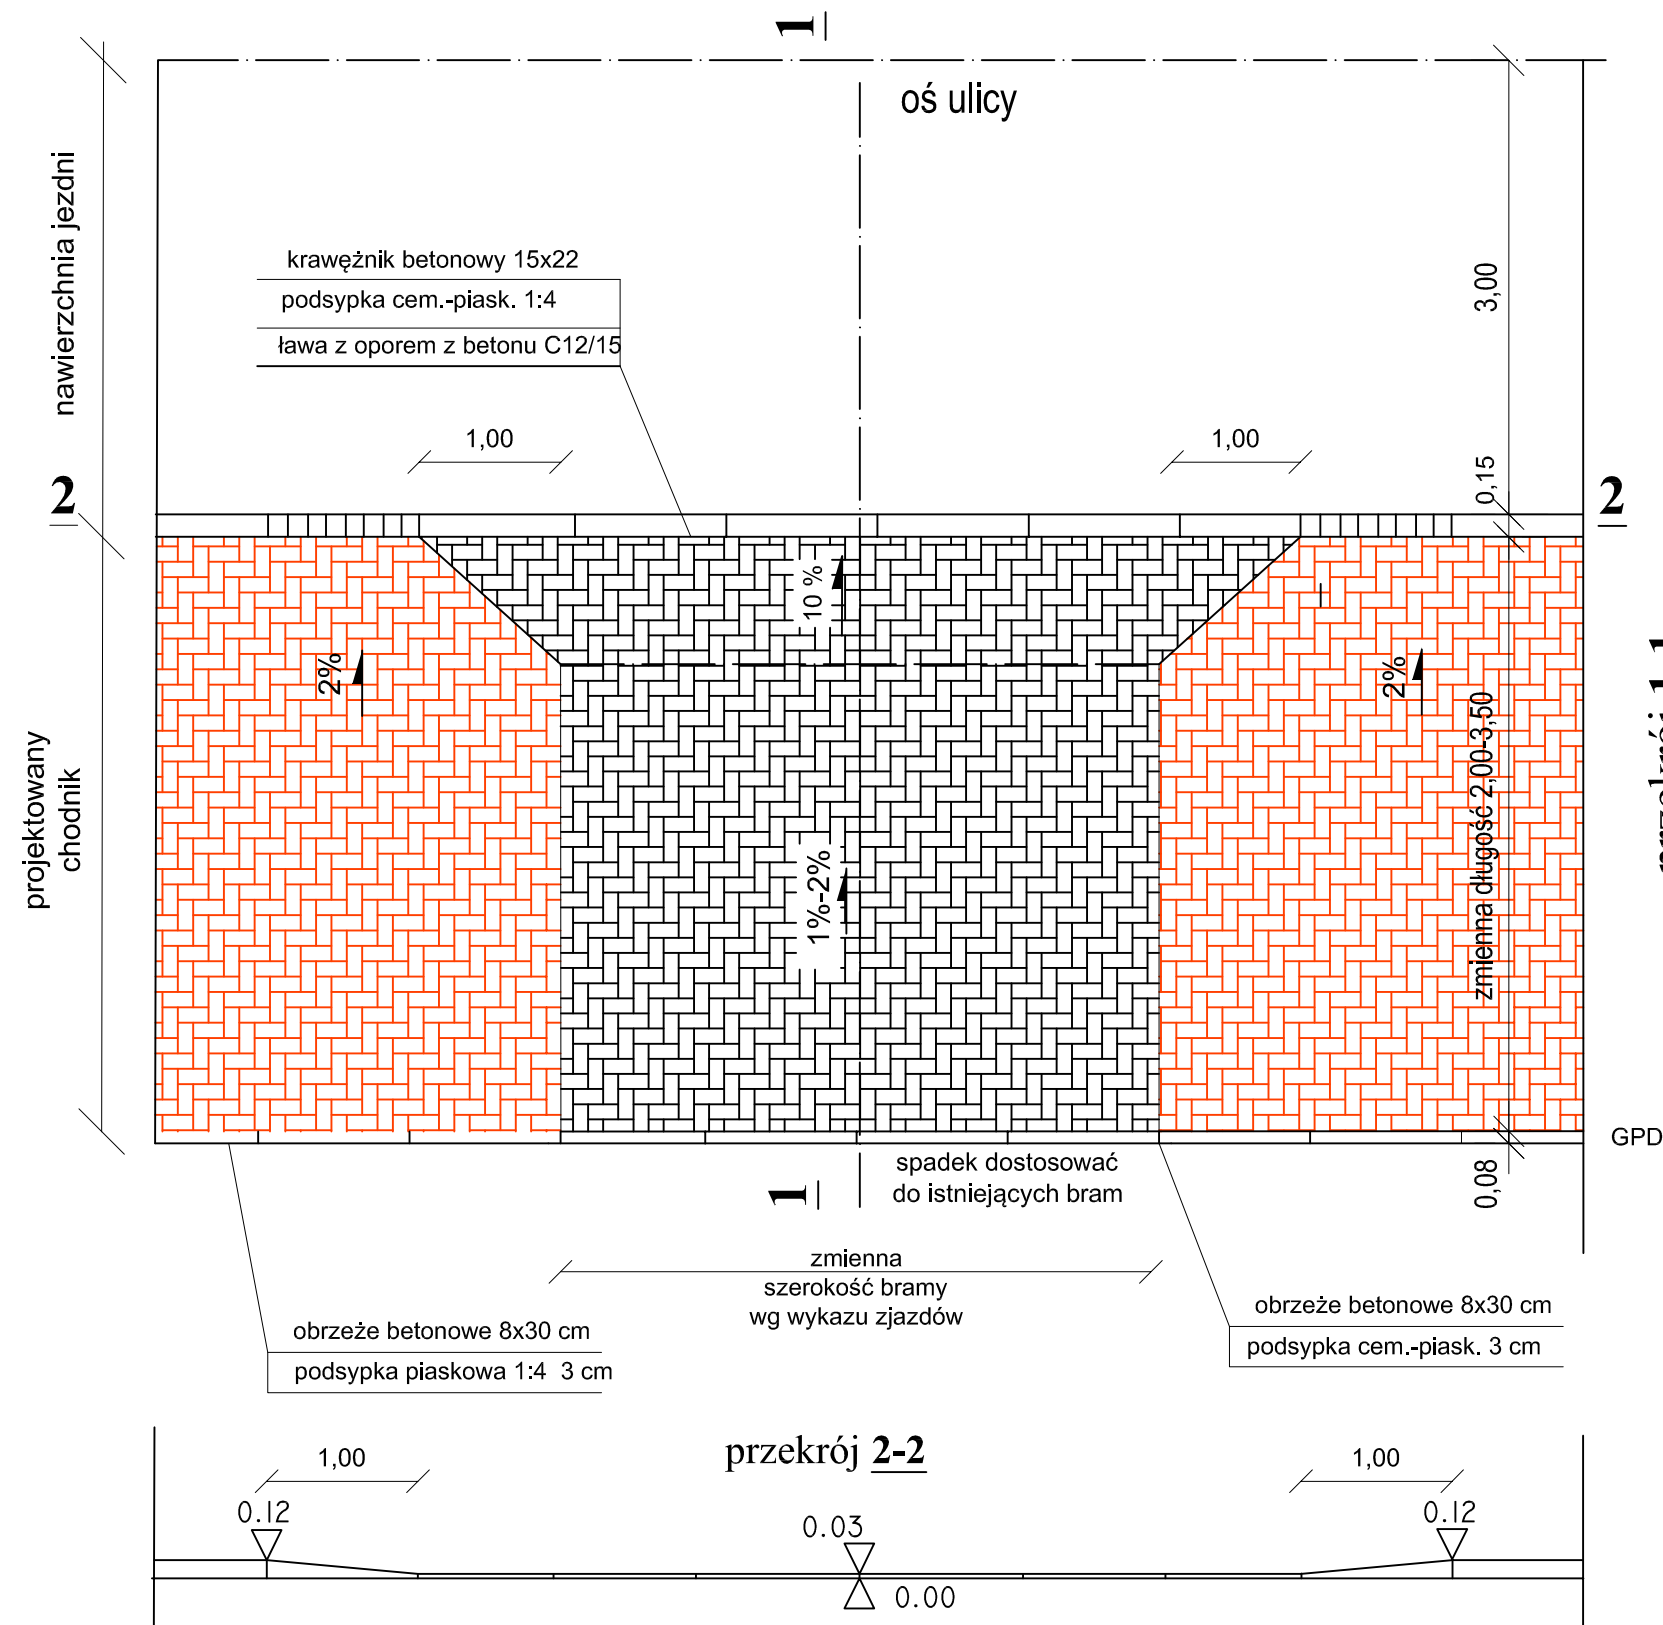


przekrój 1-1

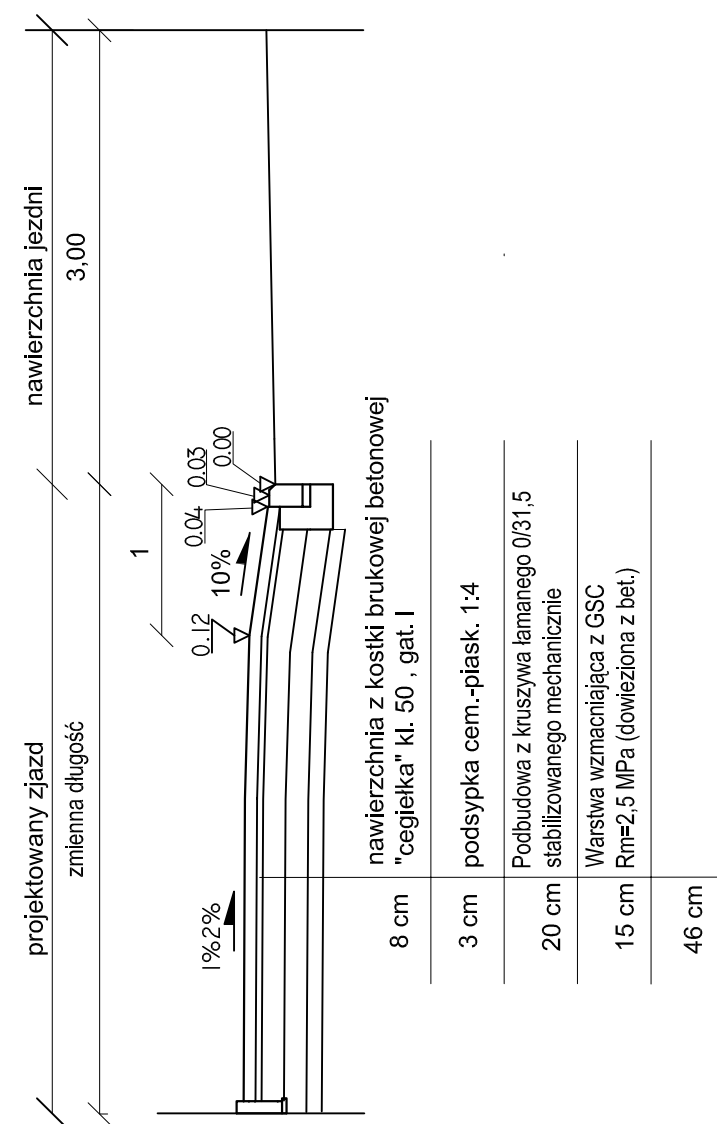

Szczegół zjazdu z chodnikiem oddalonym  
widok z góry

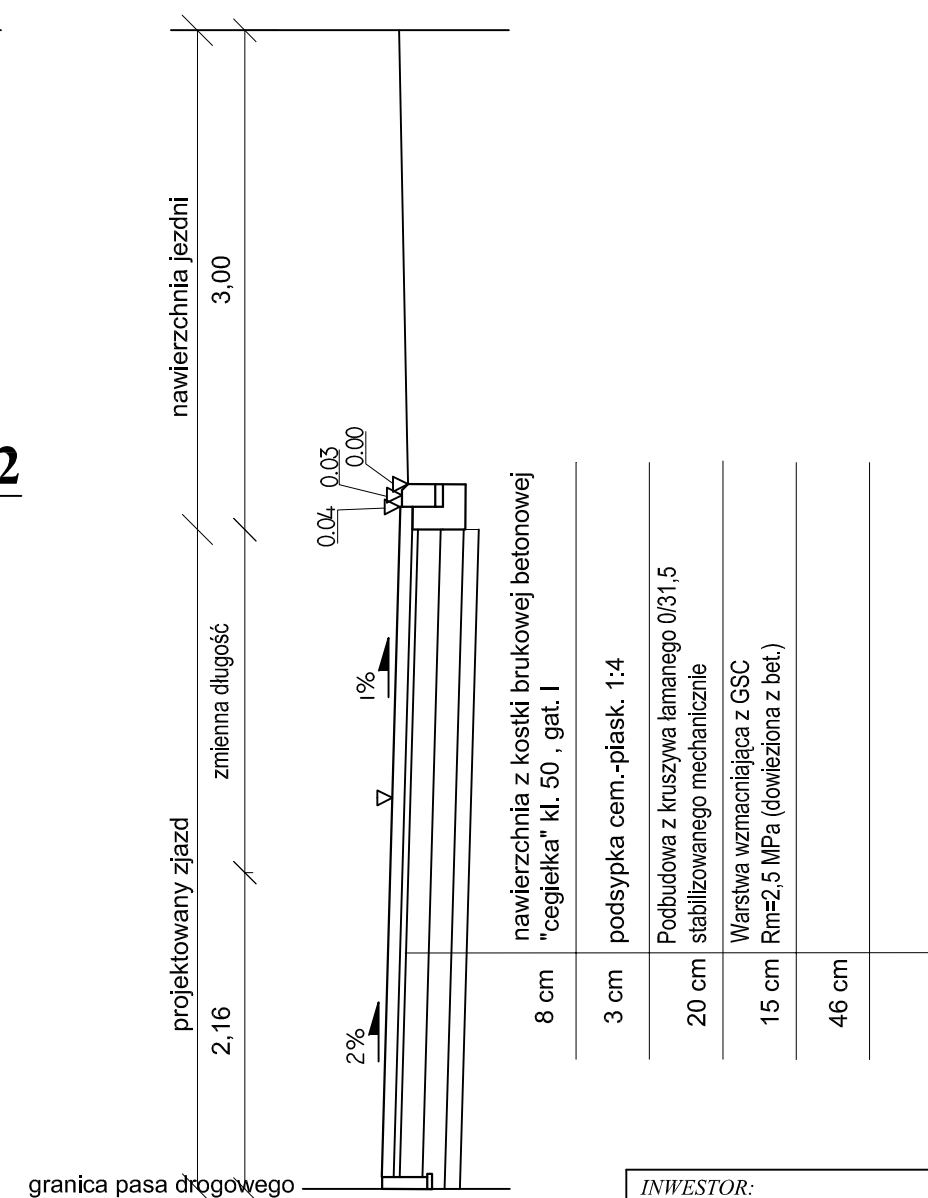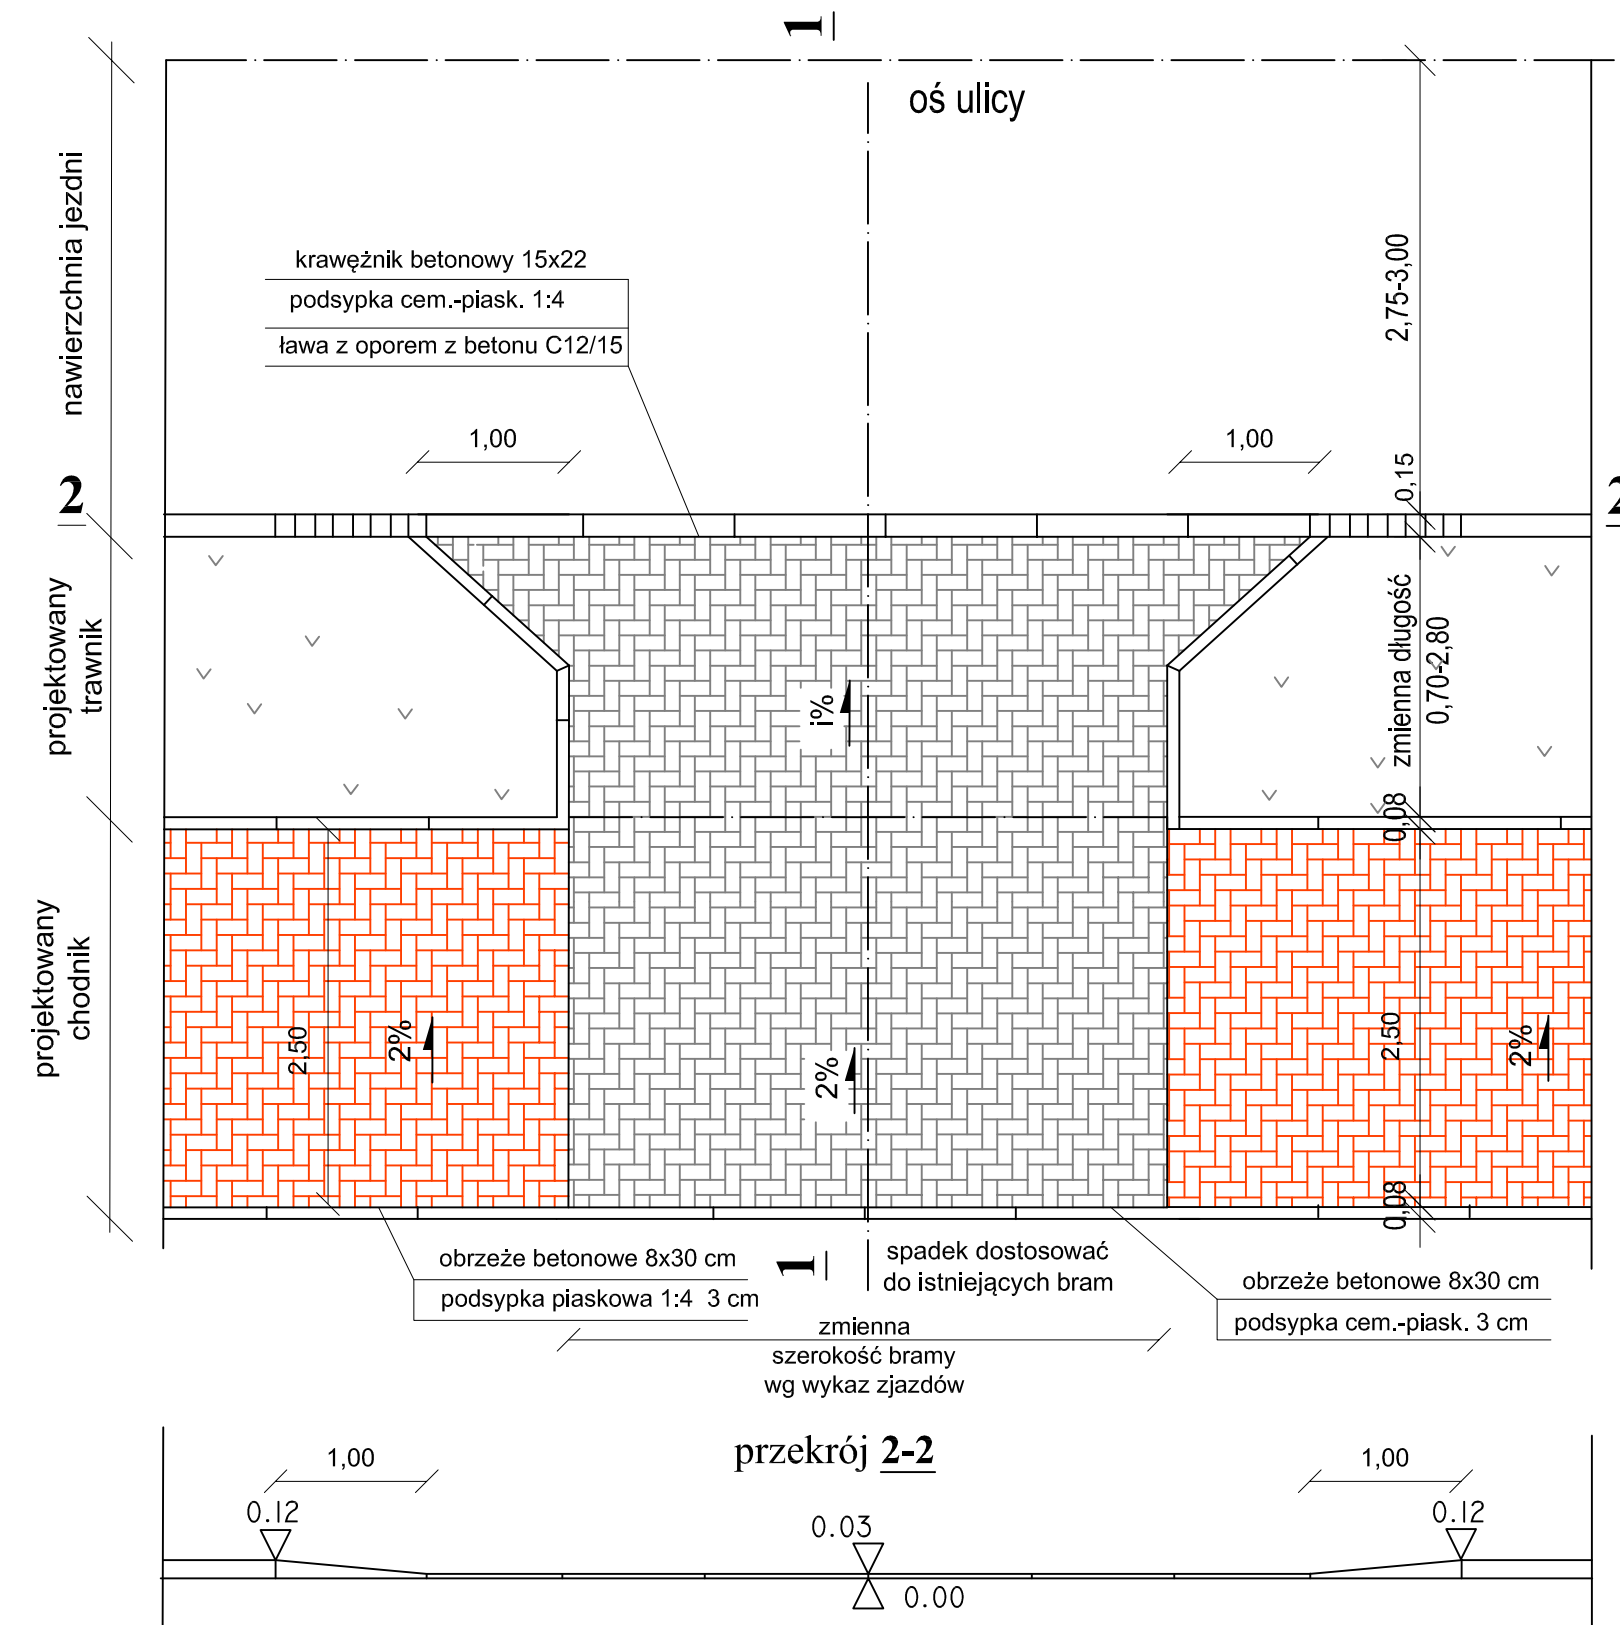

<b>INWESTOR:</b> ZARZĄD POWIATU WOŁOMIŃSKIEGO ul. Prądzińskiego 3 05-200 Wołomin		<b>JEDNOSTKA PROJEKTOWANIA:</b>  Piotr Szydłowski ul. Modlińska 6 lok. 103 03-216 Warszawa tel. 506-426-712 e-mail: biuro@tmpprojekt.pl	
<b>NAZWA OBIEKTU BUDOWLANEGO:</b> ROZBUDOWA DROGI POWIATOWEJ NR 4312W NA ODCINKU OD DZIAŁKI EW. NR 2 OBRĘB DUCZKI - 01 DO RONDA W ZAGÓŚCIŃCU NA POŁĄCZENIU UL. 100-LECIA, PODMIEJSKIEJ, SZKOLNEJ			
<b>ADRES:</b> woj. woj. mazowieckie, powiat wołomiński, gm. Wołomin		<b>BRANŻA:</b> Drogowa	
<b>STADIUM:</b> Projekt wykonawczy		<b>TYTUŁ RYSUNKU:</b> Rysunek zjazdu	
<b>STANOWISKO:</b> Projektant		<b>SKALA:</b> 1:50, 10	
<b>IMIE I NAZWISKO:</b> mgr inż. Tomasz Mikołajuk		<b>NR UPRAWNIENI:</b> LUB/0017/POOD/12	
<b>SPECJALNOŚĆ:</b> drogowa		<b>PODPIS:</b>	
<b>SPRAWDZAJĄCY:</b> mgr inż. Michał Łazowski		<b>MAZ/0509/PBD/15</b>	
<b>DATA:</b> PAZDZIERNIK 2016		<b>NR RYSUNKU:</b> 6	