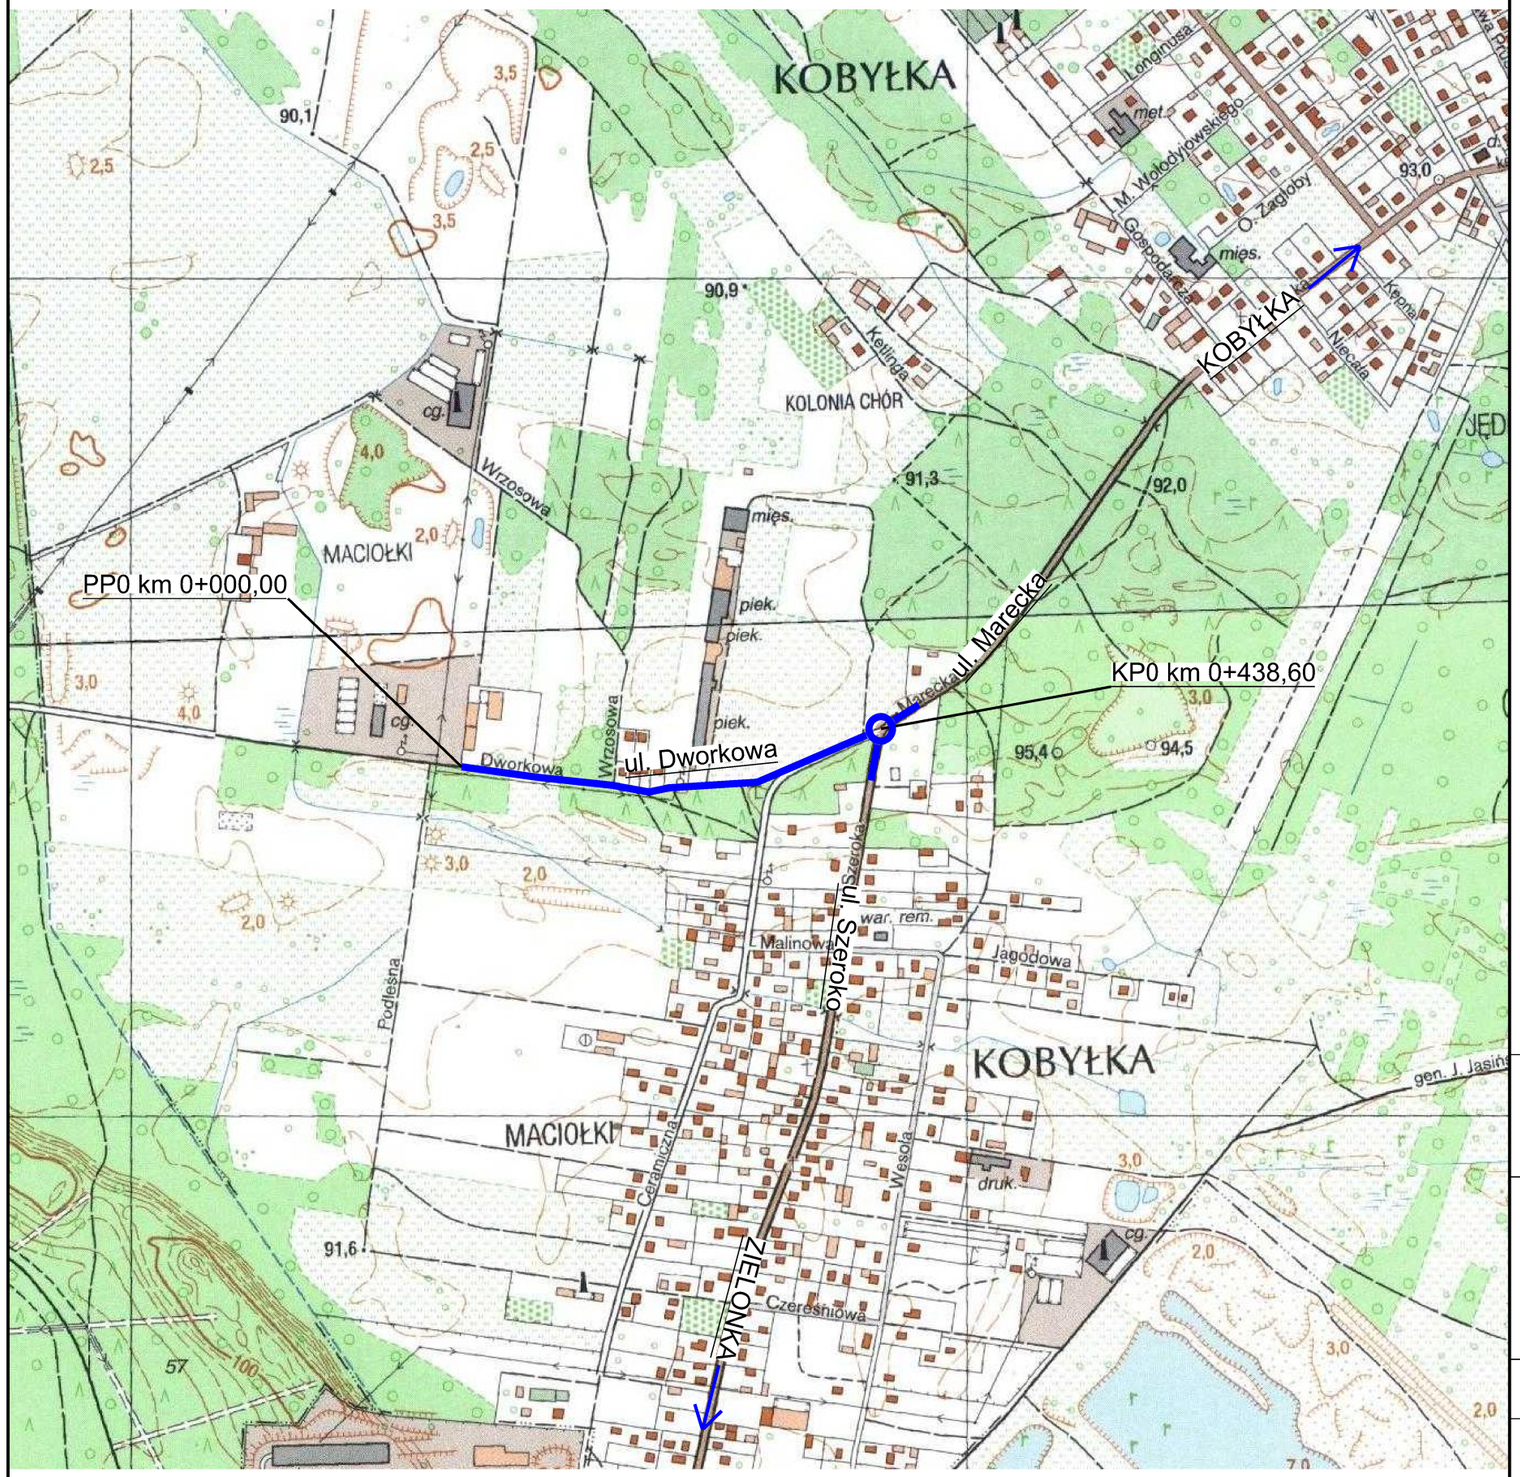

LEGENDA:

- odcinek objęty opracowaniem

INWESTOR:	JEDNOSTKA PROJEKTOWANIA:
ZARZĄD POWIATU WOŁOMIŃSKIEGO **ul. Prądzyńskiego 3** **05-200 Wołomin**	TMP Projekt Biuro Projektów Drogowych **Piotr Szydłowski** **ul. Modlińska 6 lok. 103** **03-216 Warszawa** **tel. 506-426-712** **e-mail: biuro@tmpprojekt.pl**

NAZWA OBIEKTU BUDOWLANEGO:

Rozbudowa drogi powiatowej ulicy Dworkowej od dz. nr ew. 75/1 obręb 0009 Kobyłka do skrzyżowania ulic Mareckiej i Szerokiej (wraz ze skrzyżowaniem).

ADRES:

woj. mazowieckie, powiat wołomiński, gm. Kobyłka

STADIUM:	BRANŻA:
PROJEKT BUDOWLANY	**SIEĆ GAZOWA**

TYTUŁ RYSUNKU:	SKALA:
PLAN ORIENTACYJNY	**1:10 000**

STANOWISKO:	IMIĘ I NAZWISKO:	SPECJALNOŚĆ:	NR UPRAWNIEŃ:	PODPIS:
Projektant	**mgr inż. Sebastian Durda**	**instalacyjna sieć gazowa**	**MAZ/0343/POOS/14**	
Sprawdzający	**mgr inż. Kontad Suliński**	**instalacyjna sieć gazowa**	**MAZ/0213/POOS/10**	
DATA:	**LISTOPAD 2016**		NR RYSUNKU:	**1**