

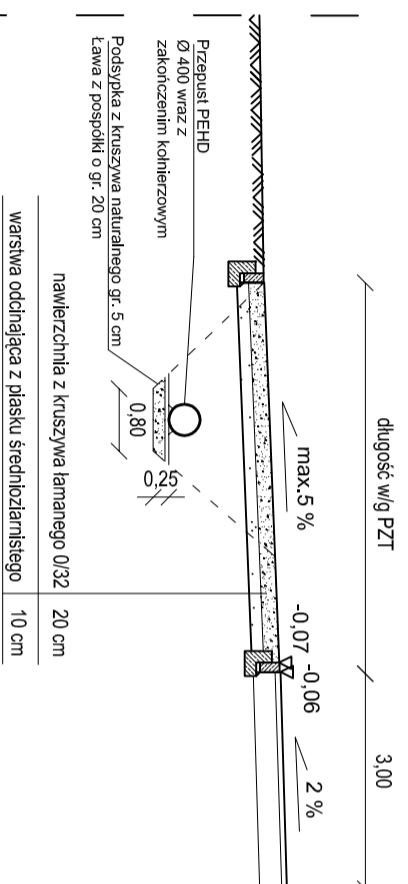




Przekrój 1-1

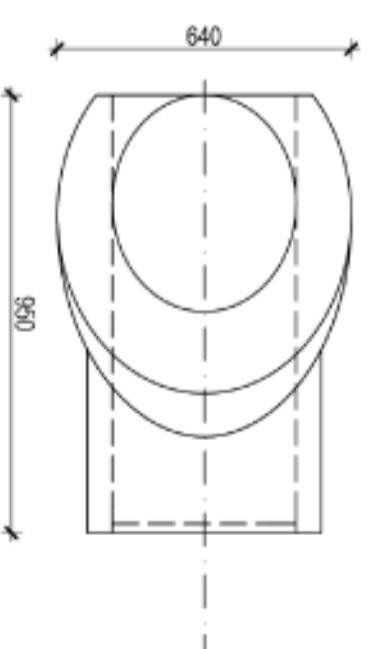

zakonczenie kolistowe

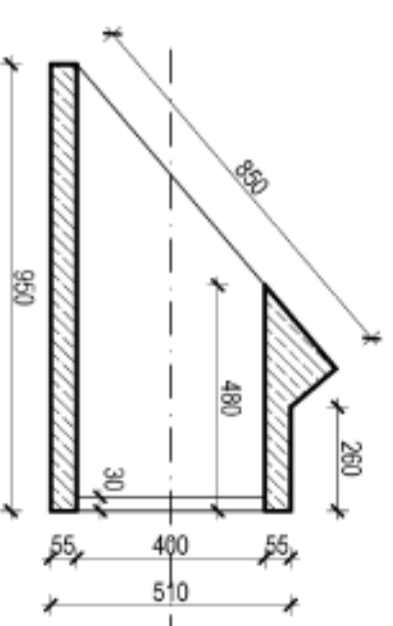

Przekrój 2-2

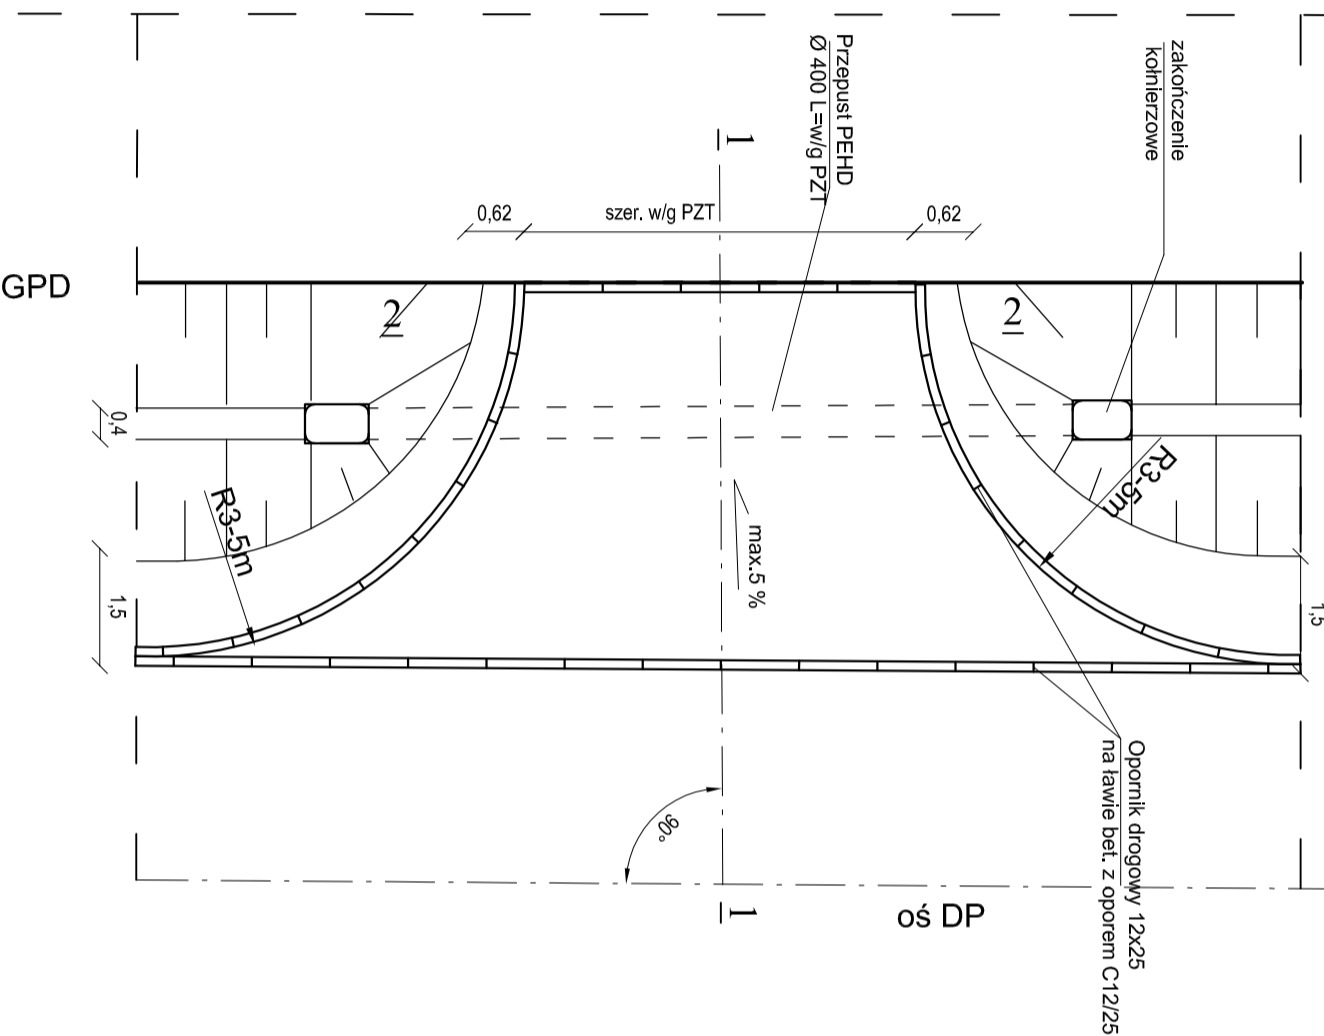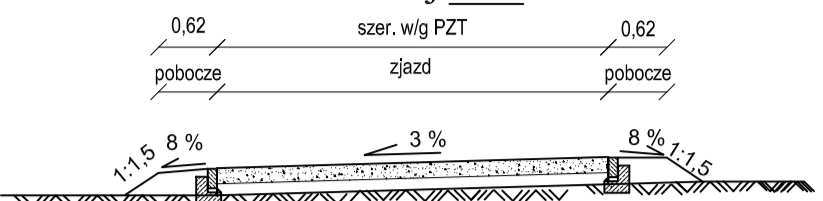

INWESTOR:

ZARZĄD POWIATU WOŁOMIŃSKIEGO
ul. Prądzyńskiego 3
05-200 Wólomin

JEDNOSTKA PROJEKTOWANIA:

Piotr Szydłowski
ul. Modlińska 6 lok. 103
03-216 Warszawa
Projekt
Biurowo Projektów Drogowych
tel. 506-426-712
e-mail: biuro@tmppprojekt.pl

NAZWA OBIEKTU BUDOWLANEGO:

Rozbudowa drogi powiatowej ulicy Dworkowej od dz. nr ewid. 75/1
obręb 0009 Kobylka do skrzyżowania ulic Mareckiej i Szerokiej
(wraz ze skrzyżowaniem).

ADRES:

mazowieckie, powiat wołomiński, gm. Kobylka

STADIUM:

PROJEKT WYKONAWCZY BRANŻA DROGOWA

TYTUŁ RYSUNKU:

RYSunEK ZJAZDU PRZEZ RÓW SKALA: 1:50/25

STANOWISKO:

IMIĘ I NAZWISKO: NR UPRAWNIENI: PODPIS:

Projektant

mgr inż. Tomasz Mikolajuk Drogowo LUB/0017/POOD/12

Sprawdzający

mgr inż. Michał Łazowski Drogowo MAZ/0509/PBD/15

DATA:

MAJ 2017 NR RYSUNKU: 6.1