
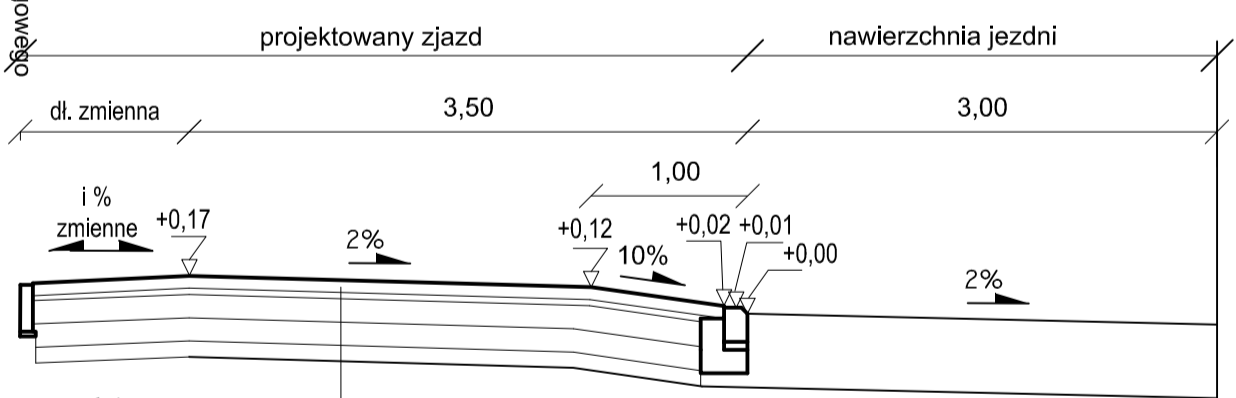


# Szczegół zjazdu przez ciąg pieszo - rowerowy widok z góry

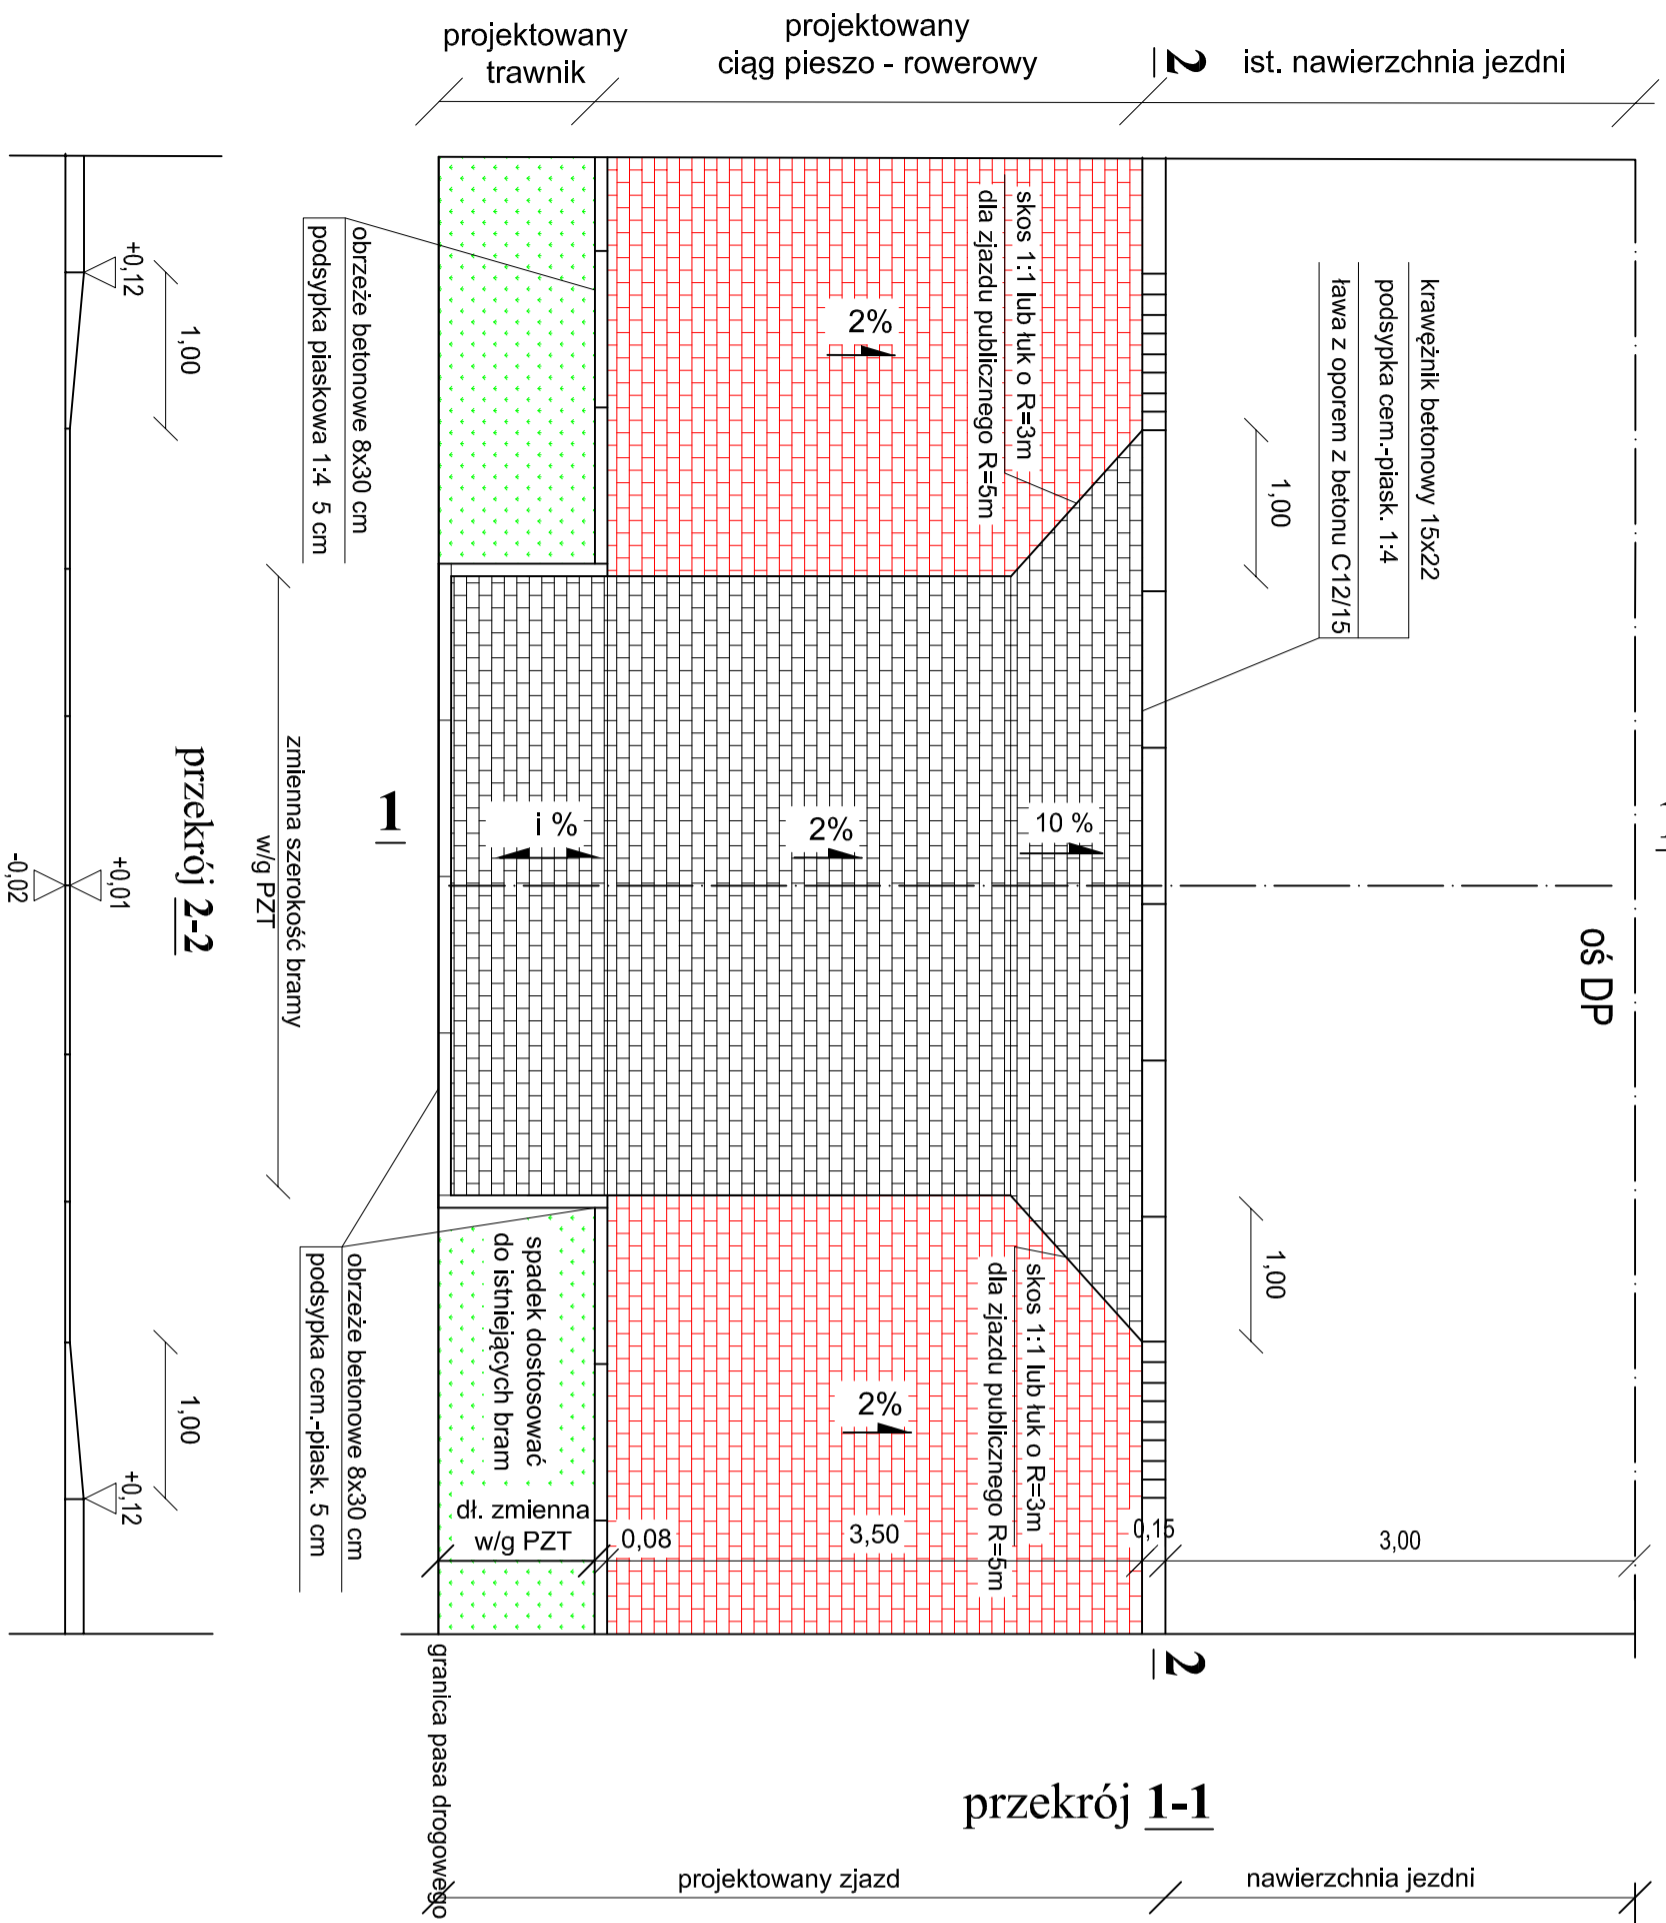

8 cm	nawierzchnia z kostki brukowej betonowej "cegietka" kl. 50 , gat. I
3 cm	podsyпка cem.-piask. 1:4
20 cm	Podbudowa z kruszywa łamanego 0/32 stabilizowanego mechanicznie
20 cm	Warstwa wzmacniająca z GSC Rm=2,5 MPa (dowieziona z bet.)
10 cm	warstwa mrozoochronna z kruszywa naturalnego
61 cm	

Alternatywnie w uzgodnieniu z zamawiającym zjazdy wykonac z jednostajnym pochylem:  
zjazd indyw. - pochylenie podłużne nie większe niż 5% na dt. 5,0 m  
zjazd publ. - pochylenie podłużne nie większe niż 7% na dt. 5,0 m

<b>INWESTOR:</b> ZARZĄD POWIATU WOŁOMIŃSKIEGO ul. Prądzyńskiego 3 05-200 Wołomin		<b>JEDNOSTKA PROJEKTOWANIA:</b>  Piotr Szadłowski ul. Modlińska 6 lok. 103 03-216 Warszawa Biuro Projektów Drogowych tel. 506-426-712 e-mail: biuro@tmpprojekt.pl	
<b>NAZWA OBIEKTU BUDOWLANEGO:</b> Rozbudowa drogi powiatowej ulicy Dworkowej od dz. nr ewid. 75/1 obręb 0009 Kobylka do skrzyżowania ulic Mareckiej i Szerokiej (wraz ze skrzyżowaniem).			
<b>ADRES:</b> mazowieckie, powiat wołomiński, gm. Kobylka			
<b>STADIUM:</b> PROJEKT WYKONAWCZY		<b>BRANŻA:</b> BRANŻA DROGOWA	
<b>TYTUŁ RYSUNKU:</b> RYSUNEK ZJAZDU PRZEZ CHODNIK			
<b>STANOWISKO:</b>	<b>IMIE I NAZWISKO:</b>	<b>SPECJALNOŚĆ:</b>	<b>NR UPRAWNIENI:</b>
Projektant	mgr inż. Tomasz Mikolajuk	Drogowa	LUB/0017/POOD/12
Sprawdzający	mgr inż. Michał Łazowski	Drogowa	MAZ/0509/PBD/15
<b>DATA:</b>	<b>MAJ 2017</b>	<b>NR RYSUNKU:</b>	<b>6.2</b>
<b>SKALA:</b> 1:50/25			<b>PODPIS:</b>