
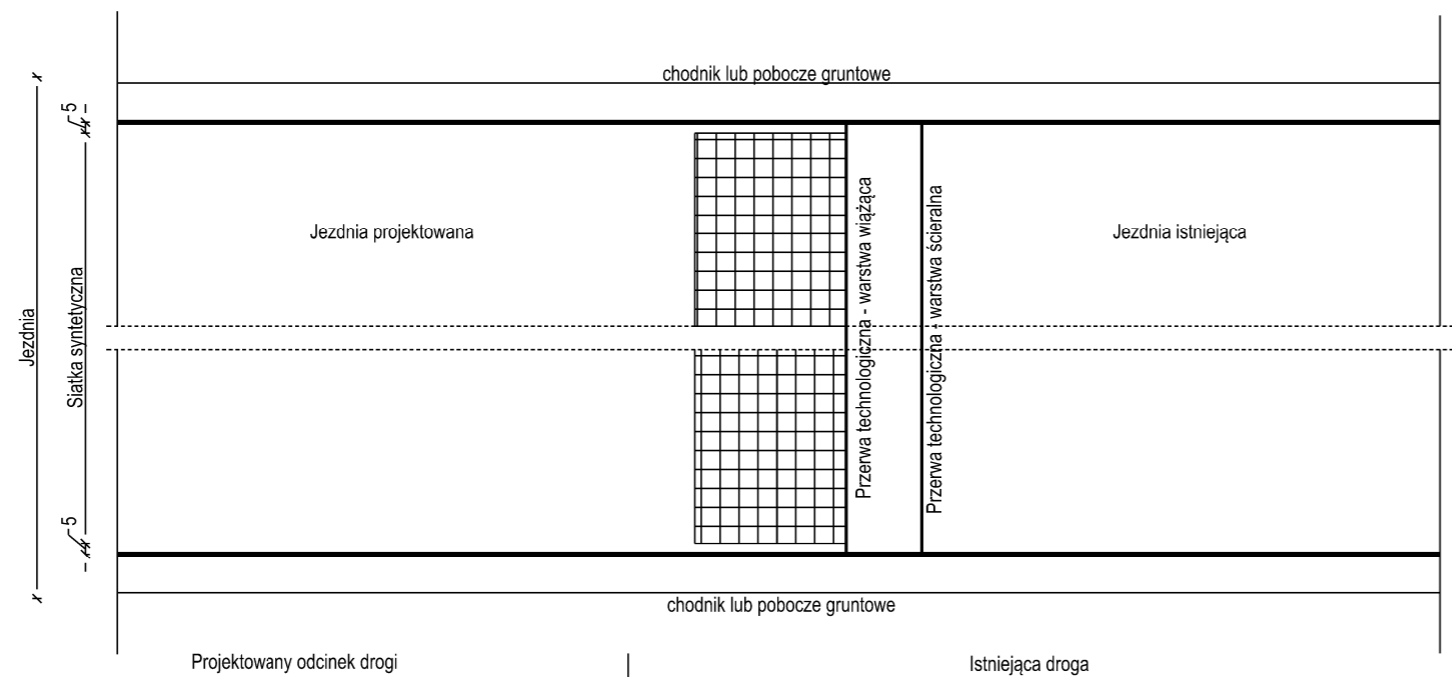


## Szczegół połączenia nawierzchni. Nawierzchnie nowo budowane z istniejącymi nawierzchniami z AC

### NOWA NAWIERZCHNIA

Warstwa ścieralna z betonu asfaltowego
Warstwa wiążąca z betonu asfaltowego
Podbudowa zasadnicza z betonu asfaltowego
Podbudowa z kruszywa łamanego 0/32
Warstwa gruntu stb. cementem
Warstwa gromozochronna

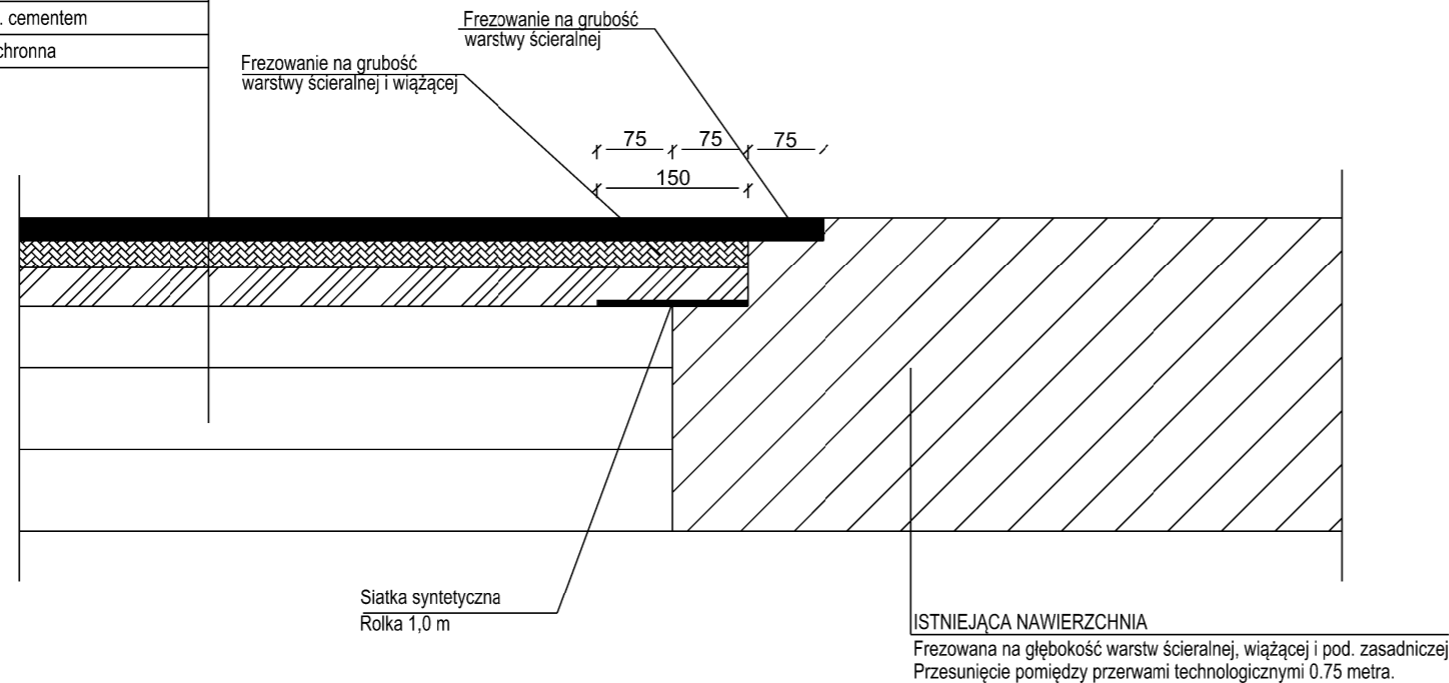

<b>INWESTOR:</b> ZARZĄD POWIATU WOŁOMIŃSKIEGO ul. Prądyńskiego 3 05-200 Wołomin		<b>JEDNOSTKA PROJEKTOWANIA:</b>  Projekt Biuro Projektów Drogowych Piotr Szydłowski ul. Modlińska 6 lok. 103 03-216 Warszawa tel. 506-426-712 e-mail: biuro@tmpprojekt.pl	
<b>NAZWA OBIEKTU BUDOWLANEGO:</b> Rozbudowa drogi powiatowej ulicy Dworkowej od dz. nr ewid. 75/1 obręb 0009 Kobyłka do skrzyżowania ulic Mareckiej i Szerokiej (wraz ze skrzyżowaniem).			
<b>ADRES:</b>			
<b>STADIUM:</b> PROJEKT WYKONAWCZY		<b>BRANŻA:</b> DROGOWA	
<b>TYTUŁ RYSUNKU:</b> STYK TECHNOLOGICZNY NAWIERZCHNI			<b>SKALA:</b> szkie rys.
<b>STANOWISKO:</b> <i>IMIE I NAZWISKO:</i>	<i>SPECJALNOŚĆ:</i>	<i>NR UPRAWNIENI:</i>	<i>PODPIS:</i>
Projektant	mgr inż. Tomasz Mikołajuk	drogowa	LUB/0017/POOD/12
Sprawdzający	mgr inż. Michał Łazowski	inżynierska drogowa	MAZ/0509/PBD/15
<b>DATA:</b>	maj 2017		<b>NR RYSUNKU:</b> 8