Wzspa dzieląca - ul. Marecka i Szerokiej

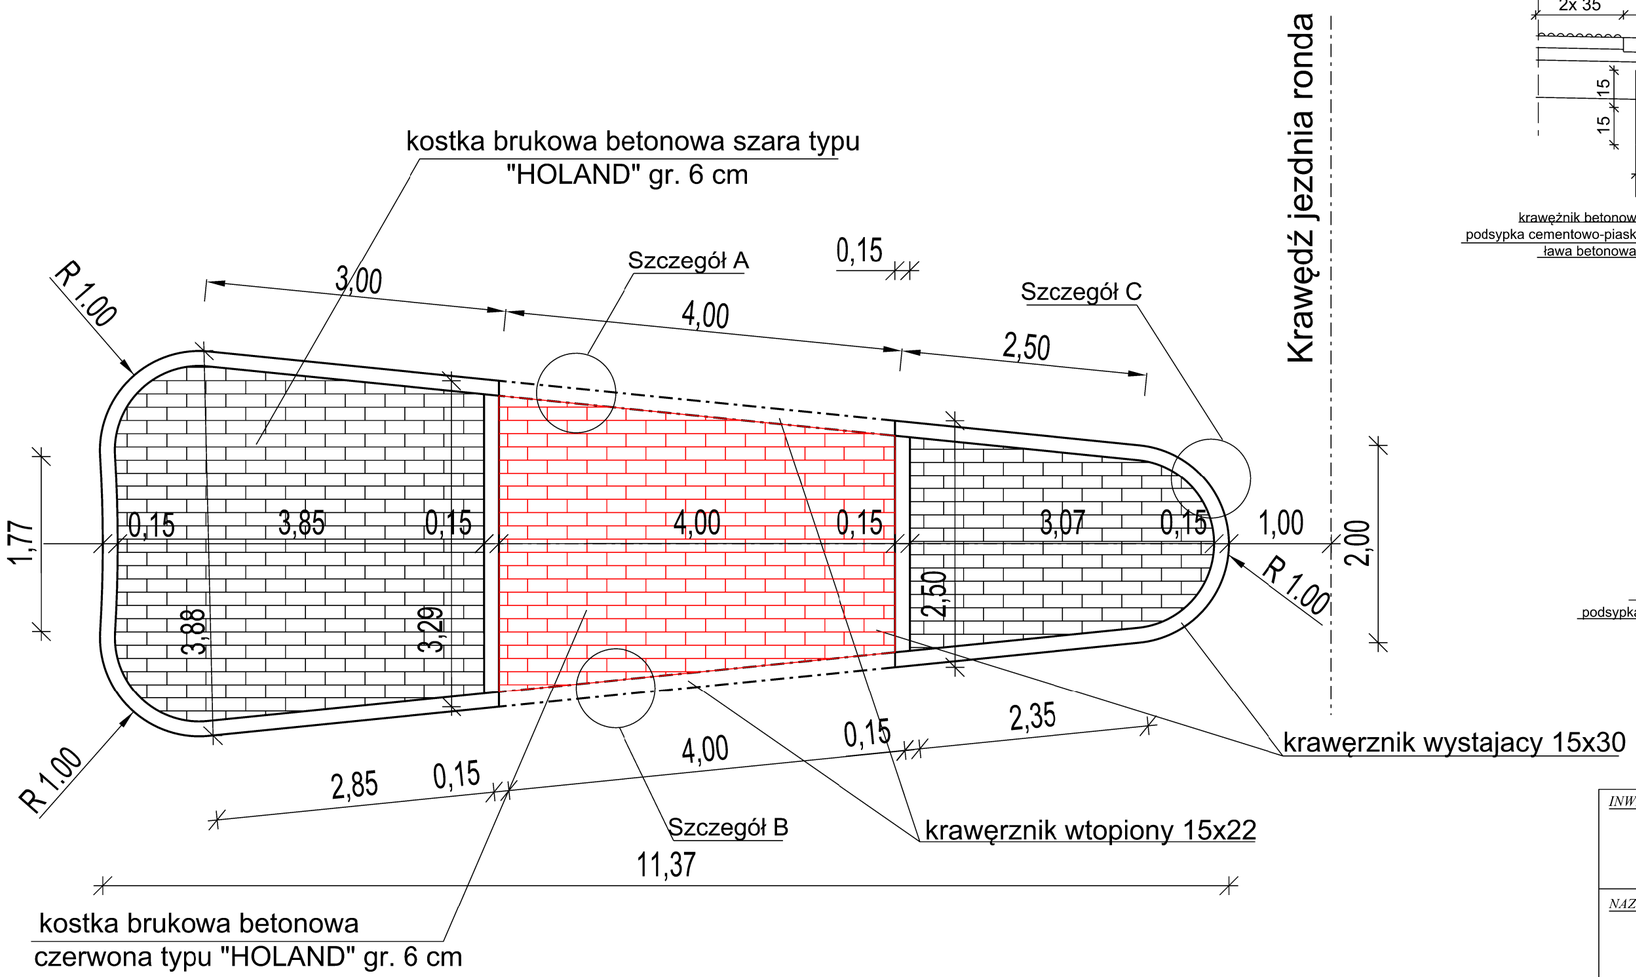

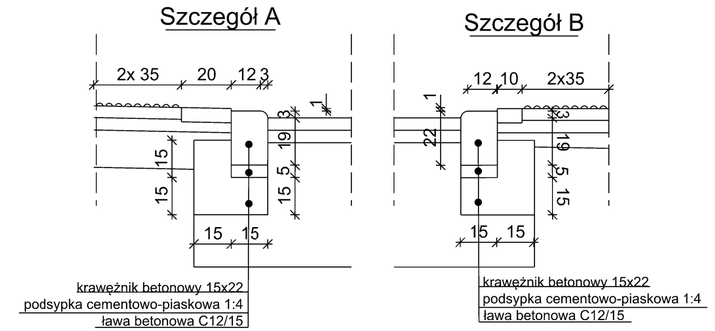

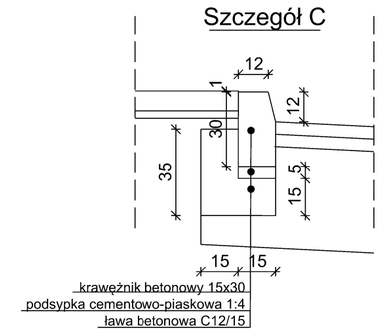

INWESTOR: **ZARZĄD POWIATU WOŁOMIŃSKIEGO** **ul. Prądzyńskiego 3** **05-200 Wołomin**		*JEDNOSTKA PROJEKTOWANIA:* TMP Projekt Biuro Projektów Drogowych — **Piotr Szydłowski** **ul. Modlińska 6 lok. 103** **03-216 Warszawa** **tel. 506-426-712** **e-mail: biuro@tmpprojekt.pl**		
NAZWA OBIEKTU BUDOWLANEGO: **Rozbudowa drogi powiatowej ulicy Dworkowej od dz. nr ew. 75/1 obręb 0009 Kobyłka do skrzyżowania ulic Mareckiej i Szerokiej (wraz ze skrzyżowaniem).** *ADRES:* **woj. mazowieckie, powiat wołomiński, gm. Kobyłka**				
STADIUM: **PROJEKT WYKONAWCZY**		*BRANŻA:* **DROGOWA**		
TYTUŁ RYSUNKU: **Schemat wyspy dzielącej w ul. Mareckiej i Szerokiej**				*SKALA:* **1:100**
STANOWISKO:	*IMIĘ I NAZWISKO:*	*SPECJALNOŚĆ:*	*NR UPRAWNIEŃ:*	*PODPIS:*
Projektant	**mgr inż. Tomasz Mikołajuk**	**drogowa**	**LUB/0017/POOD/12**	
Sprawdzający	**mgr inż. Michał Łazowski**	**inżynieryjna drogowa**	**MAZ/0509/PBD/15**	
DATA:	**LUTY 2017**		*NR RYSUNKU:*	**9.1**