
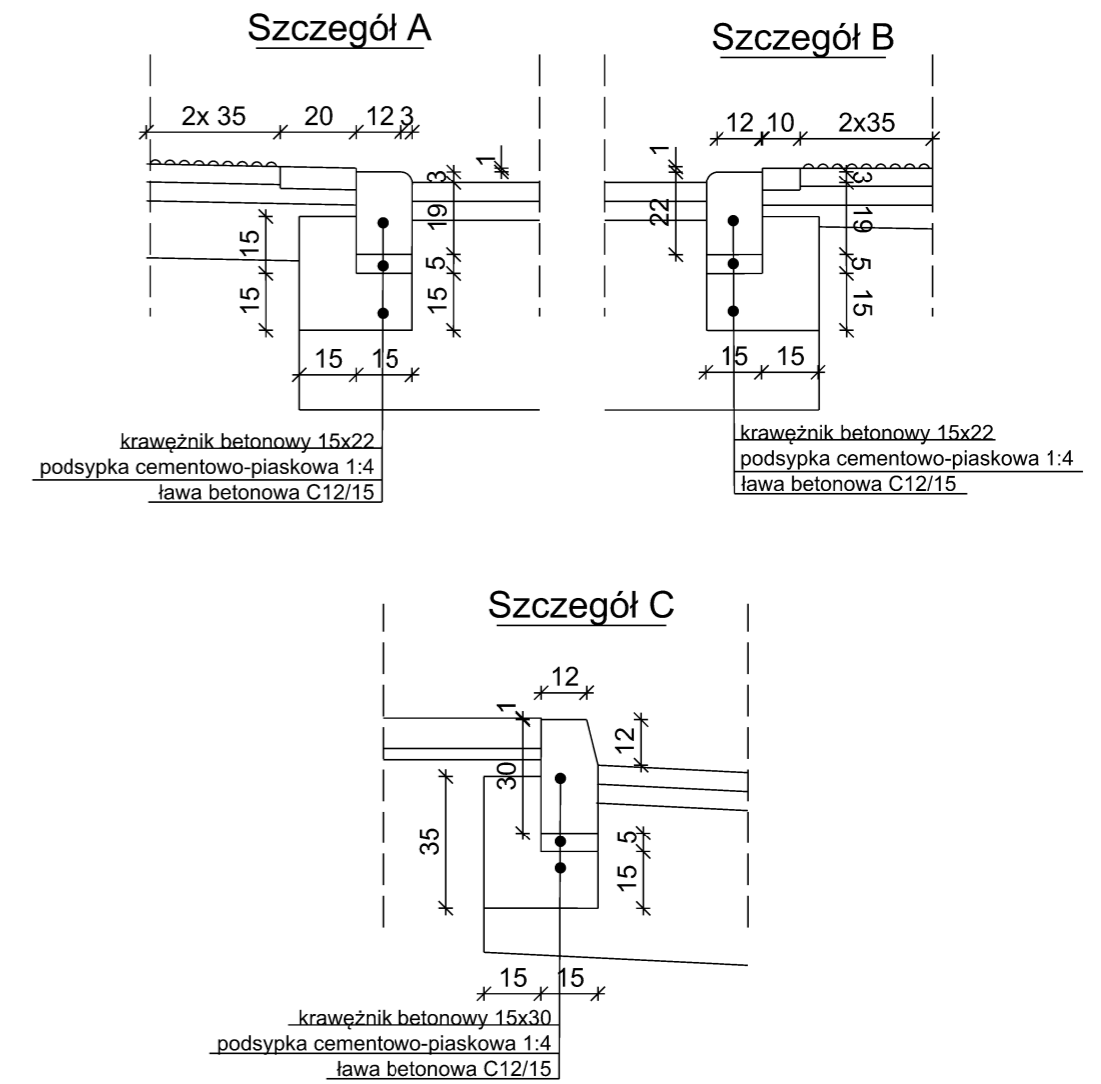



# Wzspa dzieląca - ul. Dworkowej

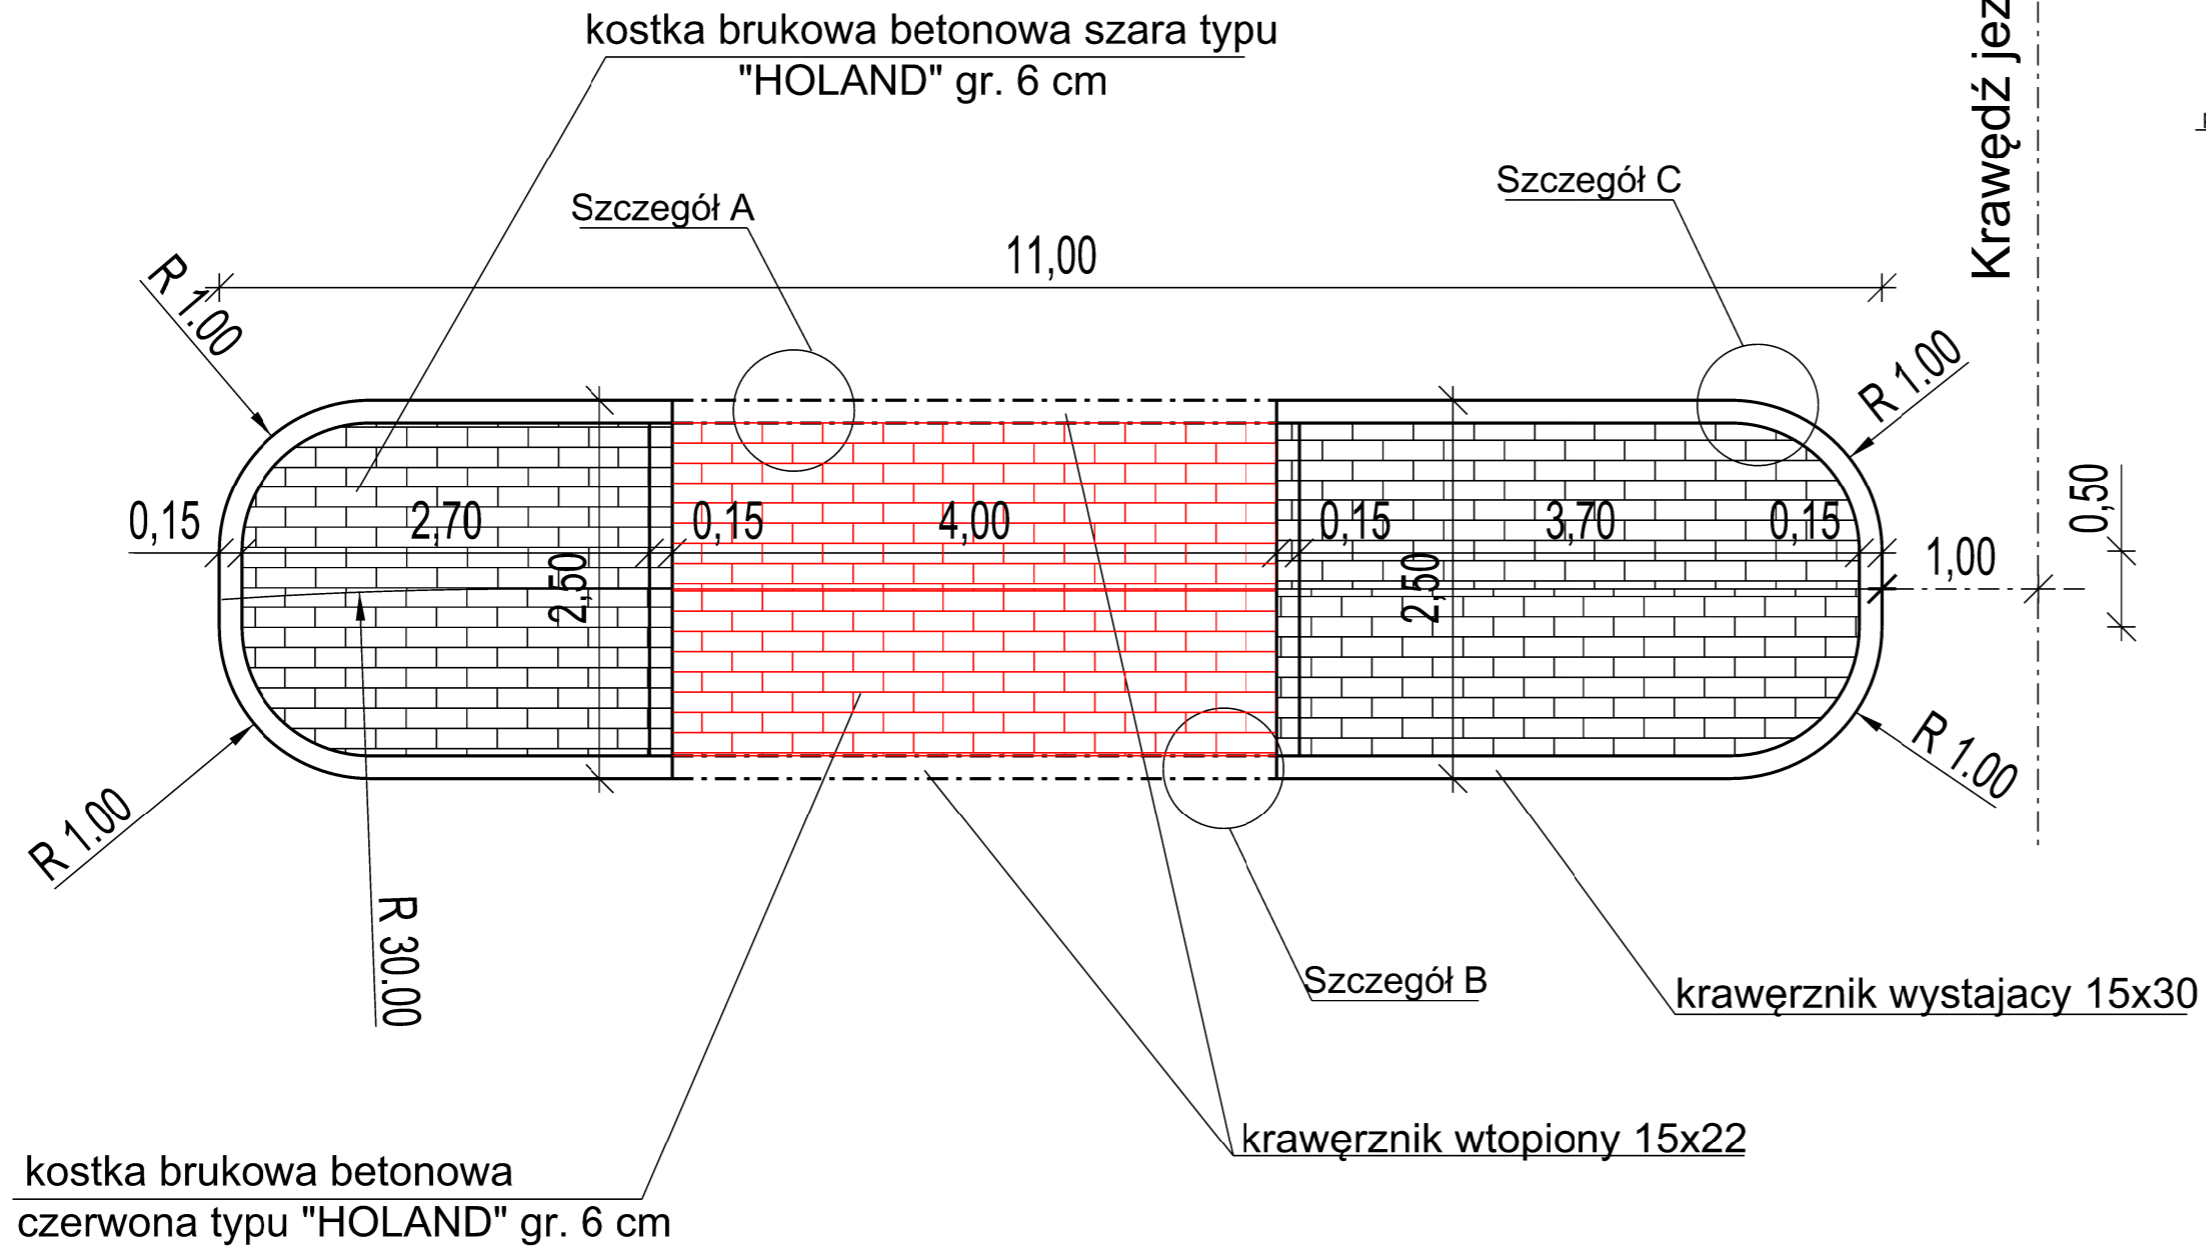

<b>INWESTOR:</b> ZARZĄD POWIATU WOŁOMIŃSKIEGO ul. Prądzińskiego 3 05-200 Wołomin		<b>JEDNOSTKA PROJEKTOWANIA:</b>  Piotr Szydłowski ul. Modlińska 6 lok. 103 03-216 Warszawa tel. 506-426-712 e-mail: biuro@tmpprojekt.pl Projekt Biuro Projektów Drogowych		
<b>NAZWA OBIEKTU BUDOWLANEGO:</b> Rozbudowa drogi powiatowej ulicy Dworkowej od dz. nr ew. 75/1 obręb 0009 Kobyłka do skrzyżowania ulic Mareckiej i Szerokiej (wraz ze skrzyżowaniem).				
<b>ADRES:</b> woj. mazowieckie, powiat wołomiński, gm. Kobyłka				
<b>STADIUM:</b> PROJEKT WYKONAWCZY		<b>BRANŻA:</b> DROGOWA		
<b>TYTUŁ RYSUNKU:</b> Schemat wyspy dzielącej w ul. Dworkowej			<b>SKALA:</b> 1:100	
<b>STANOWISKO:</b>	<b>IMIE I NAZWISKO:</b>	<b>SPECJALNOŚĆ:</b>	<b>NR UPRAWNIENÍ:</b>	<b>PODPIS:</b>
Projektant	mgr inż. Tomasz Mikołajuk	drogowa	LUB/0017/POOD/12	
Sprawdzający	mgr inż. Michał Łazowski	inżynierska drogowa	MAZ/0509/PBD/15	
<b>DATA:</b>	LUTY 2017		<b>NR RYSUNKU:</b>	9.2