


Legenda:

—*—*—*— - ISTN. LINIA KABLOWA SN DO DEMONTAŻU

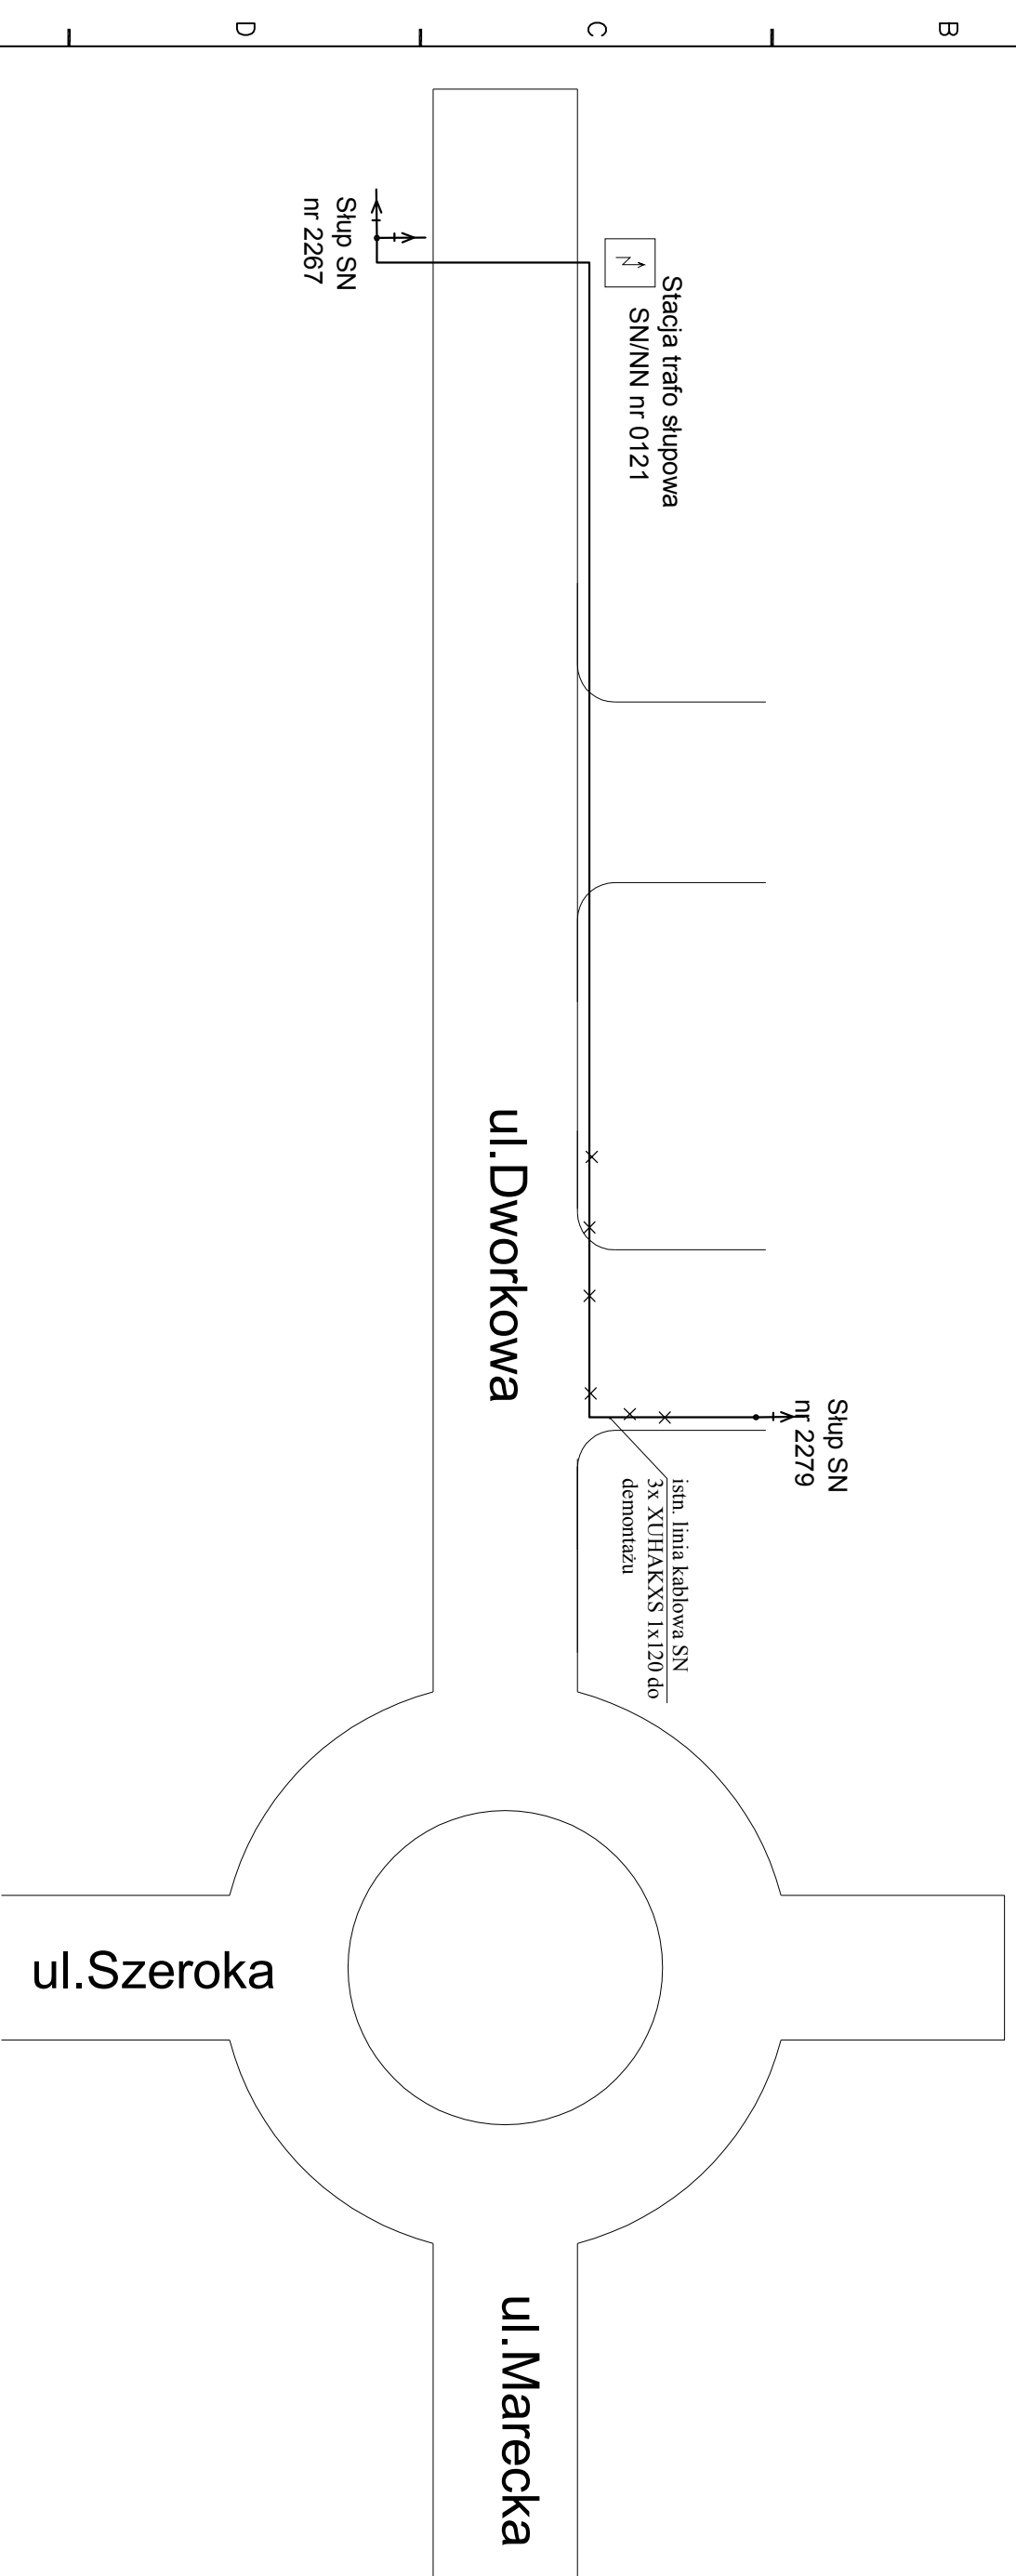

INWESTOR:

POWIAT WOŁOMIŃSKI
ul. Piłsudzkiego 3
05-200 Wołomin

JEDNOSTKA PROJEKTOWANIA:

TMP
Projekt
Biuro Projektów Drogowych tel. 506-426-712
e-mail: biuro@tmpprojekt.pl

NAZWA OBIEKTU BUDOWLANEGO:

ROZBUDOWA DROGI POWIATOWEJ ULICY DWORKOWEJ NA ODCINKU OD SKRZYŻOWANIA ULIC MARECKIEJ I SZEROKIEJ DO NOWOBUDOWANEGO WIADUKTU NAD TRASĄ S8 W GMINIE KOBYLKA

ADRES:

woj. mazowieckie, powiat wołomiński, gm. Wołomin

STADIUM:

PROJEKT BUDOWLANY BRANŻA: **ELEKTROENERGETYCZNA**

TYTUŁ RYSUNKU:

Schemat-demontaże sieci elektroenergetycznej SN

SKALA:

-/-

STANOWISKO:

IMIĘ I NAZWISKO: SPECJALNOŚĆ: NR UPRAWNIENI: PODPIS:

Projektant

mgr inż. Piotr Sobiejęwski Elektryczna MAZ/0271/POOE/14

Sprawdzający

mgr inż. Sławomir Damszewski Elektryczna MAZ/0149/PW/OE/11

Opracowujący

DATA: LISTOPAD 2016 NR RYSUNKU: SE_3