



- Legenda:**
- ISTNIEJĄCA LINIA NAPOWIETRZNA 4xAL70+AL35 OŚWIETLENIOWA DO DEMONTAŻU
 - ISTN. SŁUP TYPU ZNWIROWANY ENERGETYCZY WRĄZ Z OPRAWĄ DO DEMONTAŻU

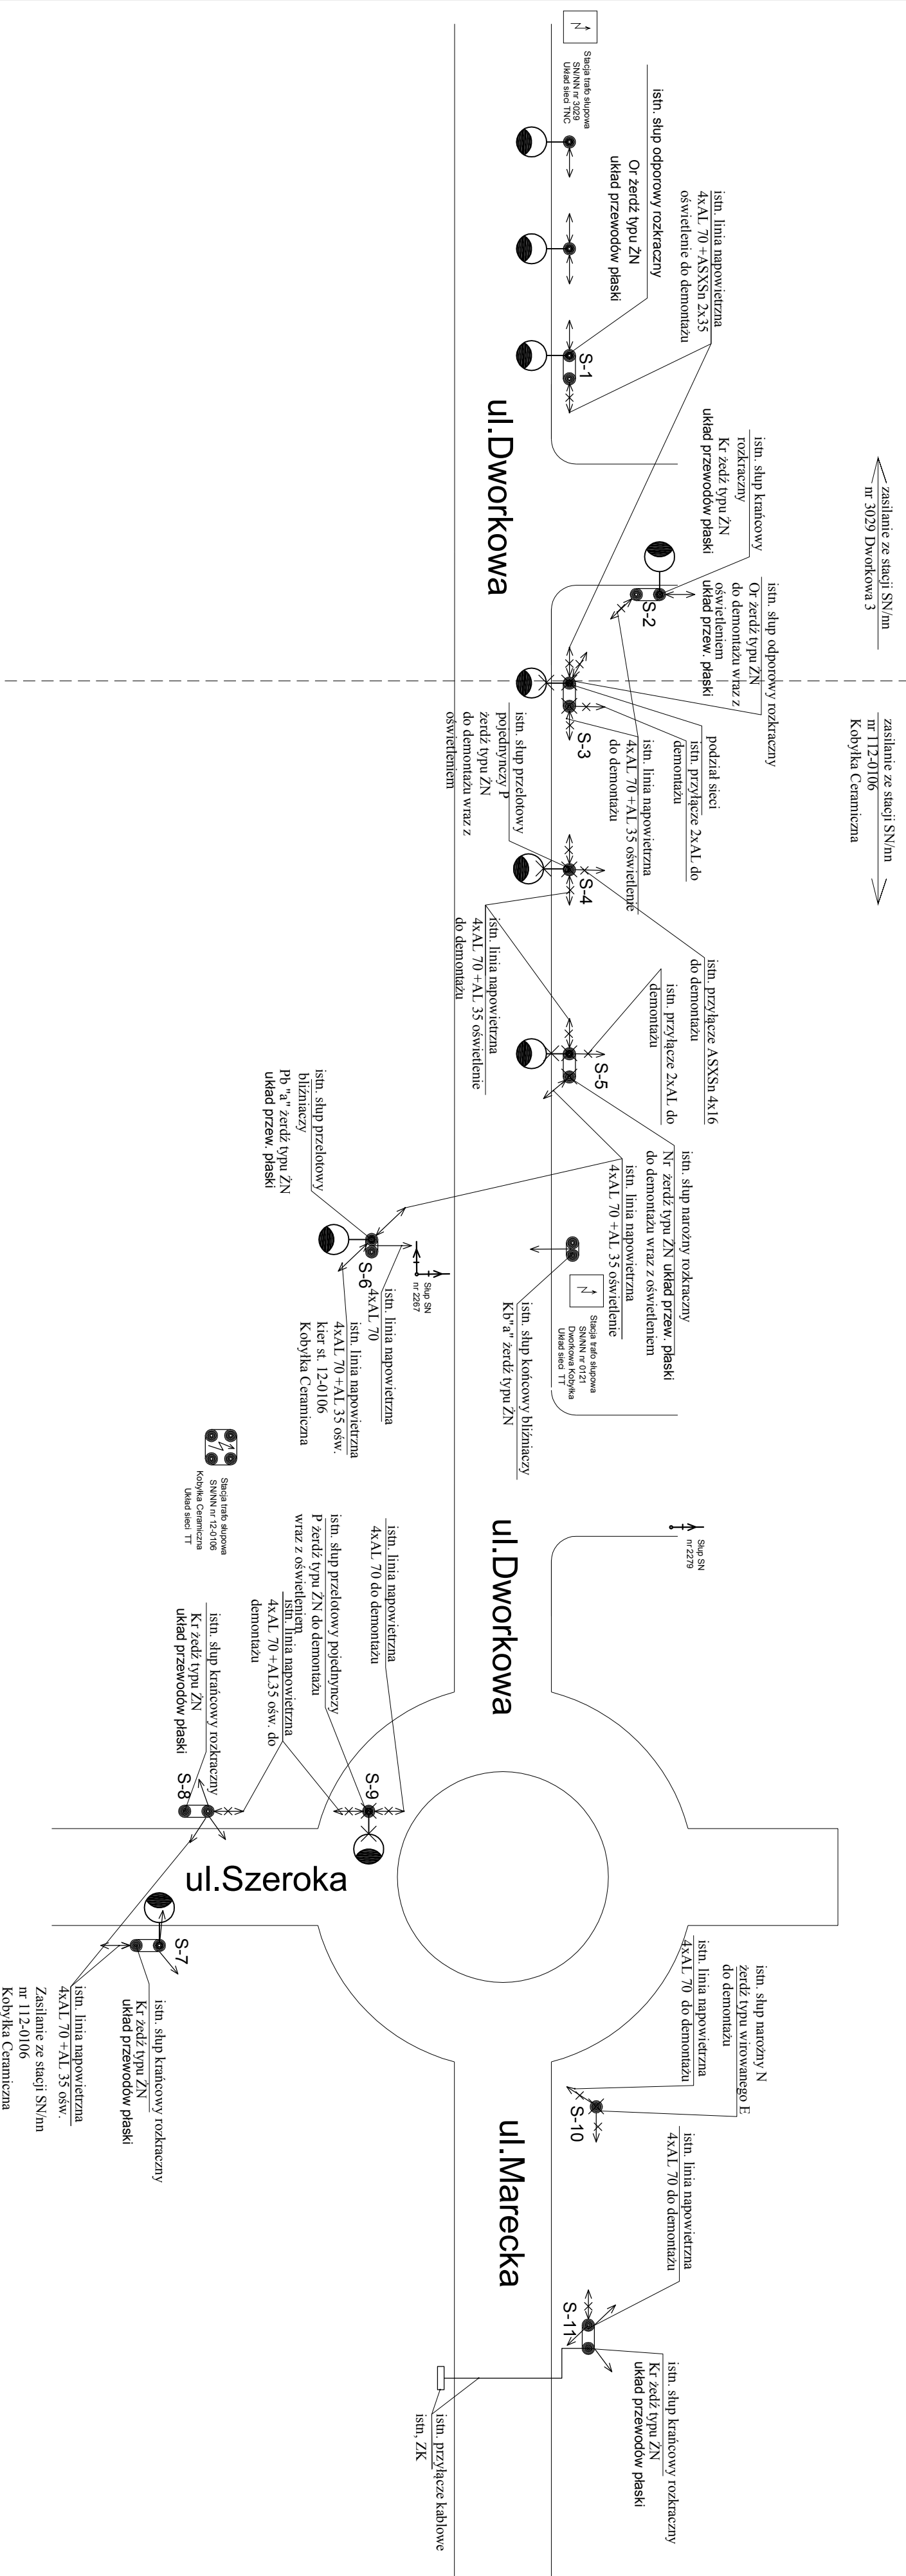

INWESTOR:		JEDNOSTKA PROJEKTOWA:	
POWIAT WOŁOMIŃSKI ul. Prądzynskiego 3 05-200 Wołomin		 Projekt Biuro Projektów Drogowych e-mail: biuro@tmpprojekt.pl	
NAZWA OBIEKTU BUDOWLANEGO:			
ROZBUDOWA DRUGI POWIATOWEJ ULICY DWORKOWEJ NA ODCINKU OD SKRZYŻOWANIA ULIC MARECKIEJ I SZEROKIEJ DO NOWOBUDOWANEGO WIADUKTU NAD TRASĄ S8 W GMINIE KOBYLKA			
ADRES:			
woj. mazowieckie, powiat wołomiński, gm. Wołomin			
STADIUM:		BRANŻA:	
PROJEKT BUDOWLANY		ELEKTROENERGETYCZNA	
TYTUŁ RYSUNKU:			
Schemat-demontaż sieci elektroenergetycznej nn i oświetlenia			
STANOWISKO:		SKALA:	
IMIE I NAZWISKO:		-	
Projektant		mgr inż. Piotr Sobiechowski	
Sprawdzający		mgr inż. Sławomir Daniuszewski	
Opracowujący		-	
DATA:		NR RYSUNKU:	
LISTOPAD 2016		SE 3	