


ROZBUDOWA DROGI POWIATOWEJ ULICY DWORKOWEJ W KOBYŁCE

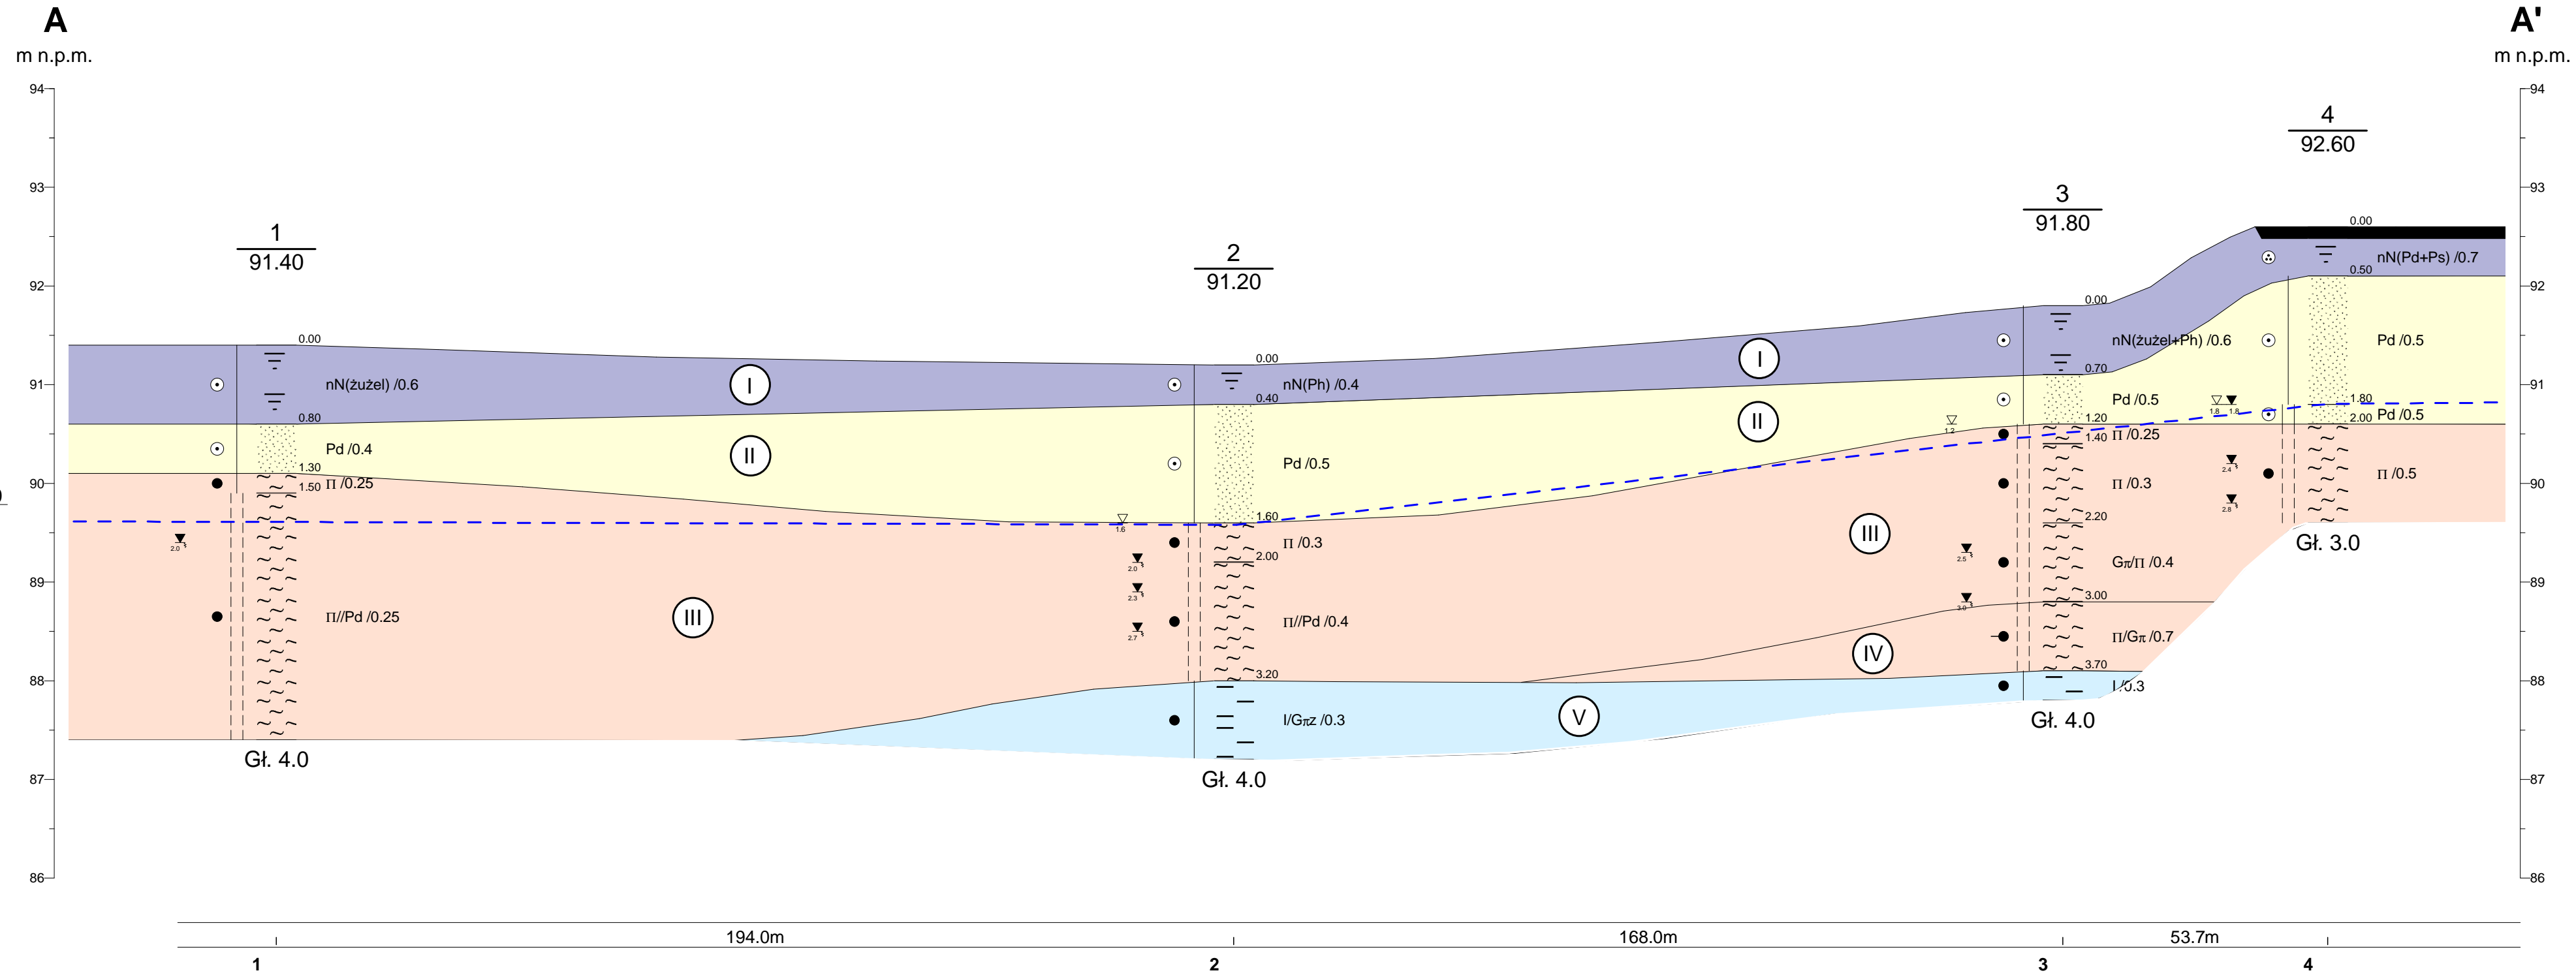

Objaśnienia:

- Stan gruntów
- Pd/0.5 - stopień zagęszczenia dla gruntów niespoistych
- Π/0.3 - stopień plastyczności dla gruntów spoistych

Dokumentacja Badań Podłoża Gruntowego oraz Opinia Geotechniczna			Zał.Nr 3.0
Zamawiający: TMP Projekt ul. Dziedzickiego 32 21-500 Biała Podlaska		Wykonawca: HYDRO4Tech ul. Balkonowa 5 lok.6 Warszawa	
Opracował		Data	Podpis
		12.2015	mgr inż. Anna Gunicka
Przekrój geotechniczny wzdłuż linii A-A,			Skala
			1: $\frac{1000}{50}$

Rysunek wykonano programem "GeoStar"