



LEGENDA:

- proj. szfa elektryczna
- proj. układ drogowy
- proj. kanalizacja kablowa
- proj. studnia kablowa SK2
- ilość rur -
- długość

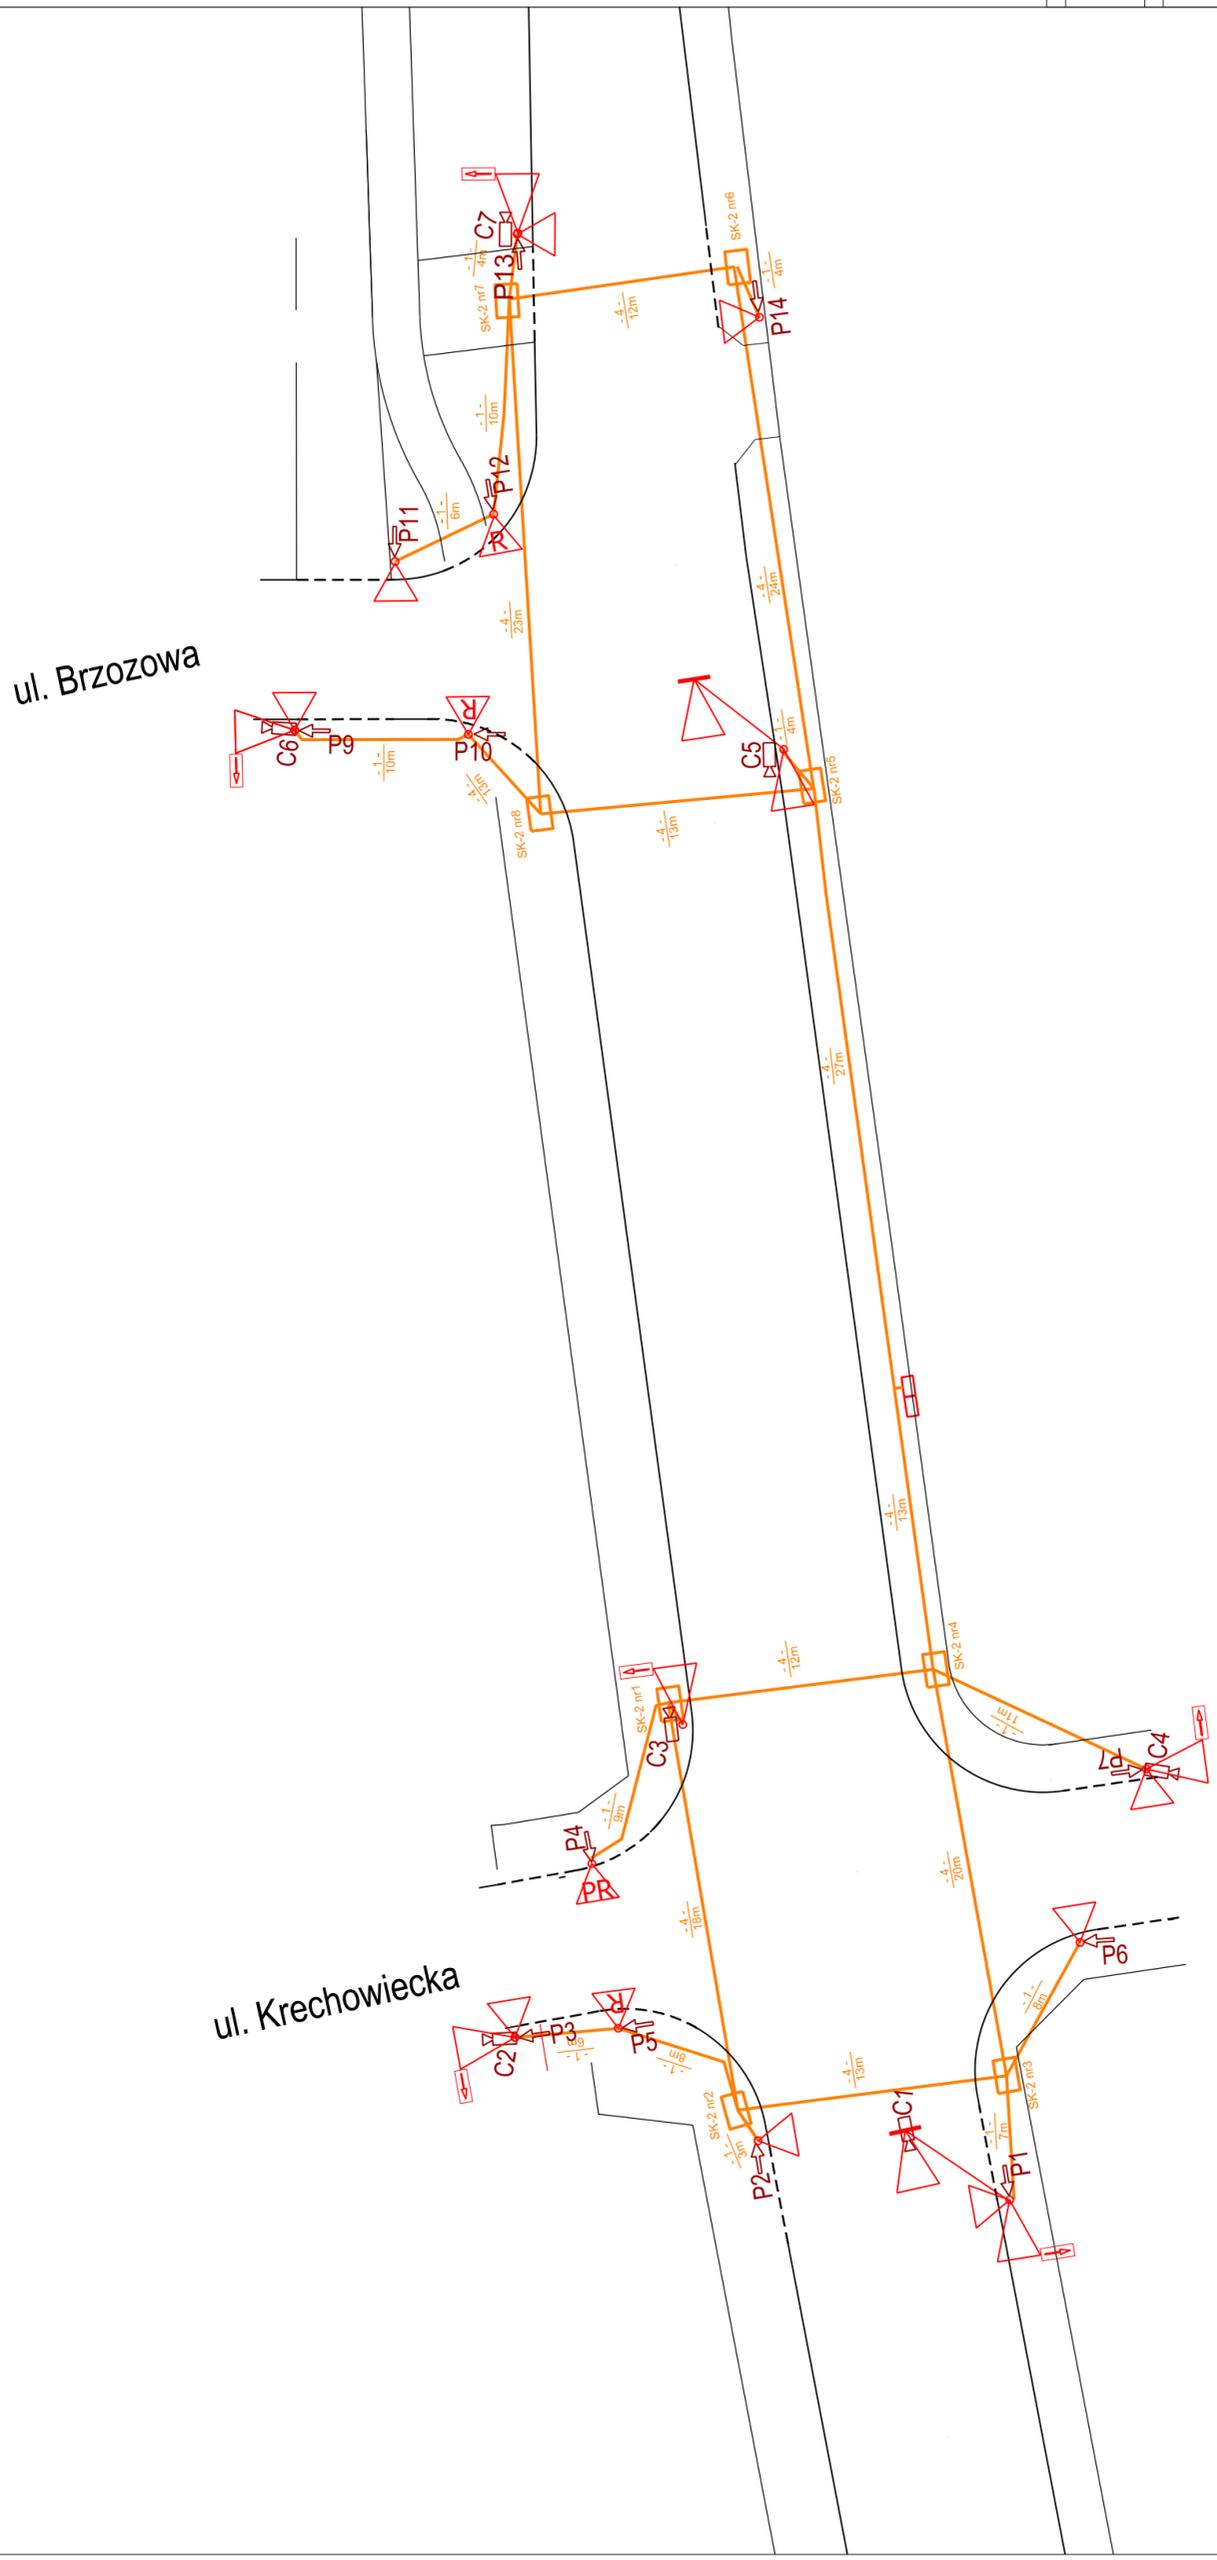

POWIAT WOŁOMIŃSKI
 ul. Prądzińskiego 3 05-200 Wołomin
 tel. 022 776 50 93

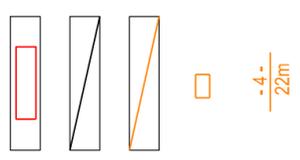

SUDOP POLSKA spółka z o.o.
 00-349 Warszawa, ul. Tamka 16/11
 tel.: +48 22 414 14 91

SUDOP PRAHA AS
 Olšavská 2643/1a
 130 80 Praha - Zlžkov, Czechy
 tel.: +48 22 414 14 91

Stadium	PW	Temat opracowania	Rozbudowa drogi powiatowej nr 4352IV		
Branża	Elektryczna	Tytuł rysunku	SCHEMAT KANALIZACJI KABLOWEJ		
Starownisko		Imię / nazwisko	Nr uprawnień	Podpis	Skala
Projektant		mgr inż. Karel Kosar	3433/05AUC		1:500
Opracował		mgr inż. Bartłomiej Stasiak			Data opracowania czerwiec 2013
Sprawdzający		mgr inż. Sławomir Daniszewski			Nr rys. S 02