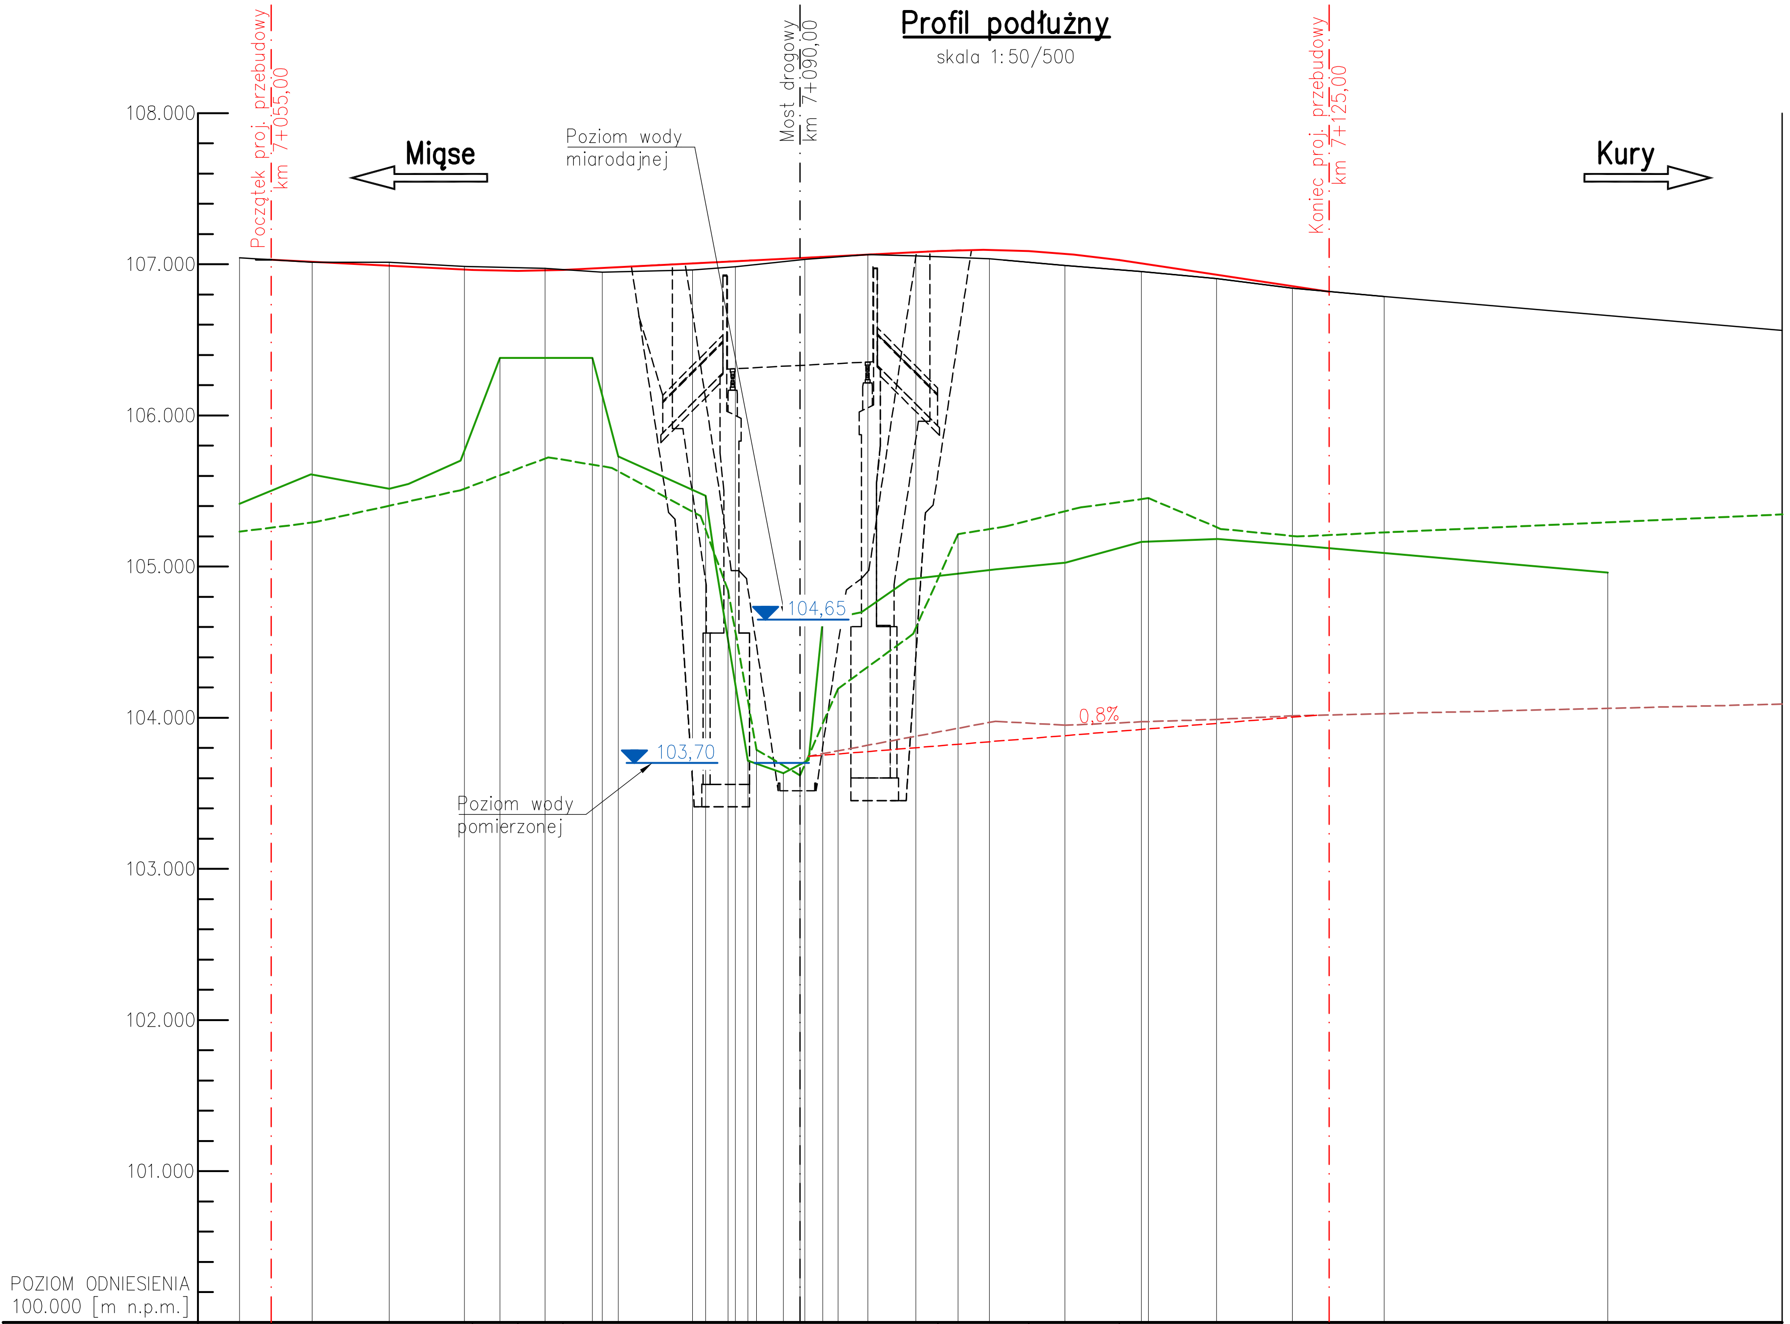


| Wiersz | Wartości (od lewej do prawej) |
|---|---|
| Rzędne niwelety projektowanej | 107,03; 106,96; 106,96; 106,96; 107,09; 107,09; 107,03; 106,82 |
| Pochylenia i łuki pionowe | i=0,6% istn.; 54,99; i=0,5% L=13,32m; 68,31; R=600,0m L=6,0m; 74,31; i=0,5% L=24,80m; 99,11; R=600,0m L=12,0m; 11,11; i=1,5% L=13,89m; 25,00; i=0,9% istn. |
| Rzędne dna rowu od strony WG (istn.) | 103,74; 103,97; 103,95; 103,97; 103,99; 104,01; 104,09 |
| Rzędne dna rowu od strony WG (proj.) | 103,74; 103,84; 103,88; 103,92; 103,96; 104,00; 104,01; 105,42 |
| Rzędne istn. terenu od strony WD | 105,42; 105,61; 105,51; 105,71; 106,38; 106,38; 106,38; 105,73; 105,47; 103,72; 103,63; 103,72; 104,65; 104,73; 104,92; 104,98; 105,03; 105,16; 105,18; 105,14; 104,96 |
| Rzędne istn. terenu od strony WG | 105,29; 105,29; 105,29; 105,29; 105,29; 105,29; 105,33; 103,79; 103,62; 104,19; 104,59; 105,21; 105,25; 105,36; 105,45; 105,26; 105,20; 106,56 |
| Rzędne niwelety istniejącej | 107,04; 107,01; 107,01; 106,99; 106,97; 106,95; 106,96; 106,98; 107,03; 107,06; 107,06; 107,04; 106,99; 106,95; 106,91; 106,84; 106,79 |
| Odległości | 52,91; 57,72; 62,83; 67,80; 73,13; 76,91; 82,88; 85,71; 90,32; 94,47; 97,65; 2,53; 7,51; 12,56; 17,54; 22,57; 28,64; 43,43; 54,96 |

7+100

## LEGENDA:

- Niweleta projektowana
- Niweleta istniejąca
- Projektowany wykop
- Teren istn. od strony WD
- Dno istn. rowu od strony WD
- Teren istn. od strony WG
- Dno istn. rowu od strony WG
- Dno proj. rowu od strony WG
- Pom. poziom zwierciadła wody

*INWESTOR:*

**POWIAT WOŁOMIŃSKI**
**ul. Prądzyńskiego 3**
**05-200 Wołomin**

*JEDNOSTKA PROJEKTOWA:*

**PBW INŻYNIERIA**
**Jacek Garbacz**
**ul. Pochyła 23 lok. 4D**
**53-512 Wrocław**

*NAZWA OBIEKTU BUDOWLANEGO:*

**WYKONANIE DOKUMENTACJI PROJEKTOWEJ PRZEBUDOWY MOSTU NA DRODZE POWIATOWEJ 4330W W MSC. KURY, GM. TŁUSZCZ**

*ADRES:*

**woj. mazowieckie, powiat wołomiński, gm. Tłuszcz**

*NAZWA OPRACOWANIA:*

**PROJEKT BUDOWLANY**

*TYTUŁ RYSUNKU:* **Niweleta drogi na obiekcie**

*SKALA:* **1:50/500**

| STANOWISKO: | IMIĘ I NAZWISKO: | SPECJALNOŚĆ: | NR UPRAWNIEŃ: | PODPIS: |
|---|---|---|---|---|
| Projektant | mgr inż. Roman Höffner | Specj. Konstr.-inżynieryjna | Uprawn. 84/83/WBPP | |
| Projektant | mgr inż. Stanisław Bolanowski | Specj. Konstr.-inżynieryjna | Uprawn. 113/DOŚ/15 | |
| Sprawdzający | dr inż. Józef Rabiega | Specj. Konstr.-inżynieryjna | Uprawn. 211/84/WBPP | |
| Opracowujący | mgr inż. Paweł Wątroba | | | |
| Opracowujący | mgr inż. Paweł Dorada | | | |
| Opracowujący | mgr inż. Rusłan Kostiuk | | | |
| Opracowujący | mgr inż. Grzegorz Śledziński | | | |
| Opracowujący | mgr inż. Marcelina Thai Van | | | |
| Opracowujący | mgr inż. Dawid Dasiak | | | |
| Opracowujący | mgr inż. Anna Malek | | | |

*DATA:* **PAŹDZIERNIK 2016** *NR RYSUNKU:* **M-04**