



Przekrój poprzeczny

(z widokiem na przyczółek)
skala 1:50

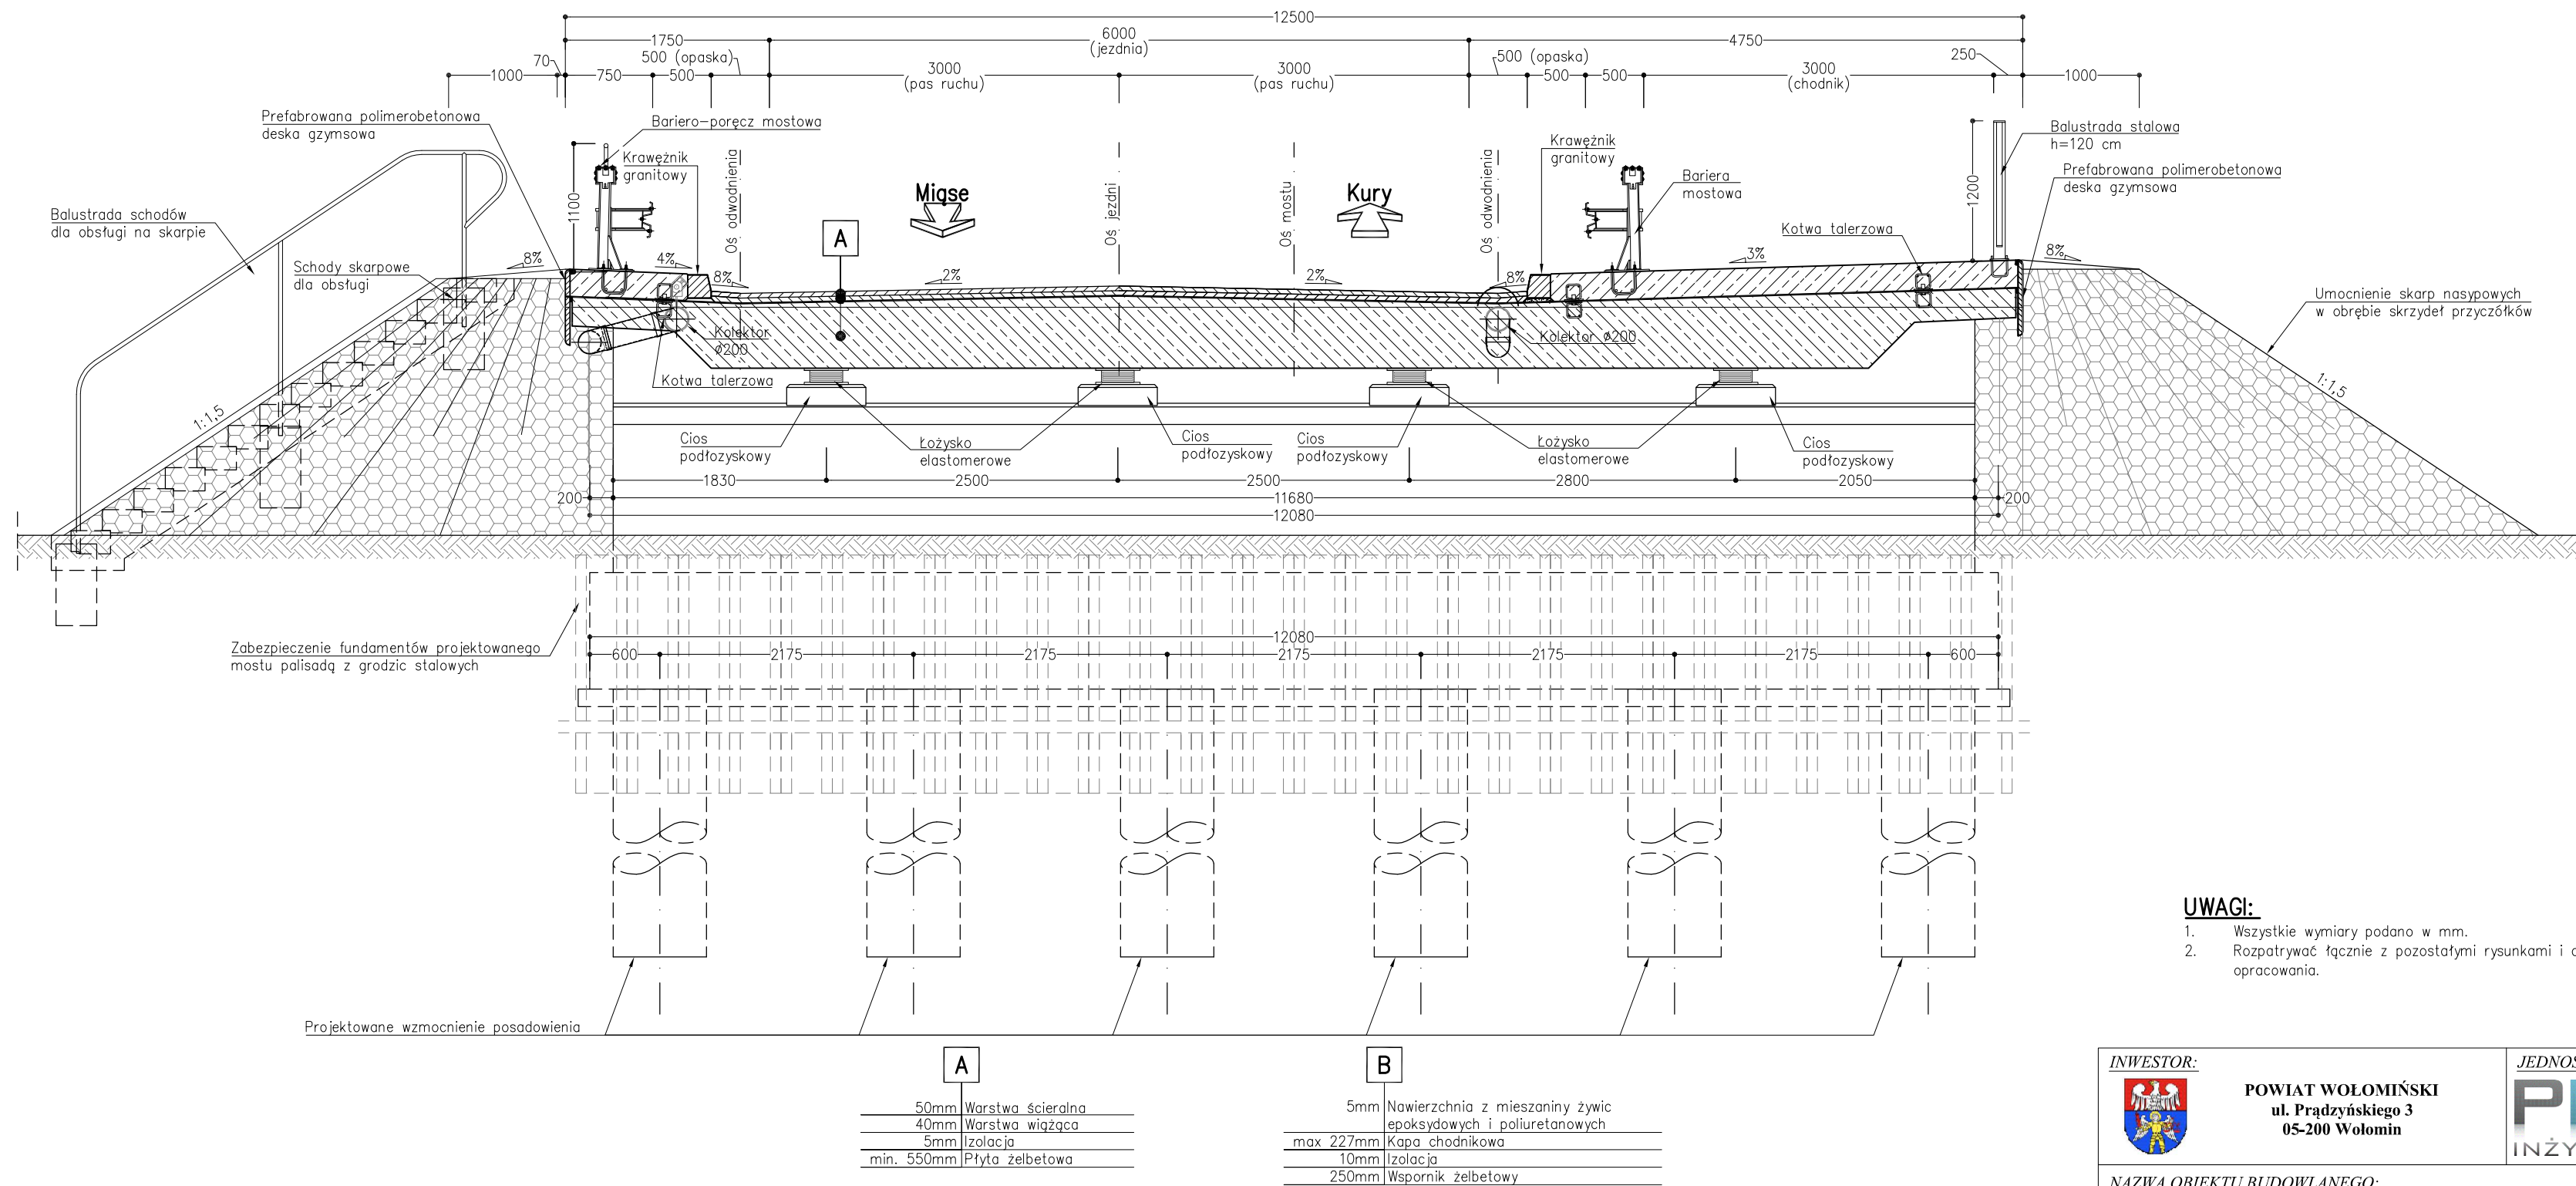

UWAGI:

1. Wszystkie wymiary podano w mm.
2. Rozpatrywać łącznie z pozostałymi rysunkami i opisem technicznym niniejszego opracowania.

INWESTOR:  POWIAT WOŁOMIŃSKI ul. Prądzińskiego 3 05-200 Wołomin		JEDNOSTKA PROJEKTOWANIA: PBW INŻYNIERIA PBW INŻYNIERIA Jacek Garbacz ul. Pochyla 23 lok. 4D 53-512 Wrocław	
NAZWA OBIEKTU BUDOWLANEGO: WYKONANIE DOKUMENTACJI PROJEKTOWEJ PRZEBUDOWY MOSTU NA DRODZE POWIATOWEJ 4330W W MSC. KURY, GM. TŁUSZCZ			
ADRES: woj. mazowieckie, powiat wołomiński, gm. Tłuszcz			
NAZWA OPRACOWANIA: PROJEKT STAŁEJ ORGANIZACJI RUCHU			
TYTUŁ RYSUNKU: Przekrój poprzeczny			SKALA: 1:50
STANOWISKO:	IMIĘ I NAZWISKO: mgr inż. Adam Pawłucki		PODPIS:
DATA:	WRZESIEŃ 2016	NR RYSUNKU:	SOR-03