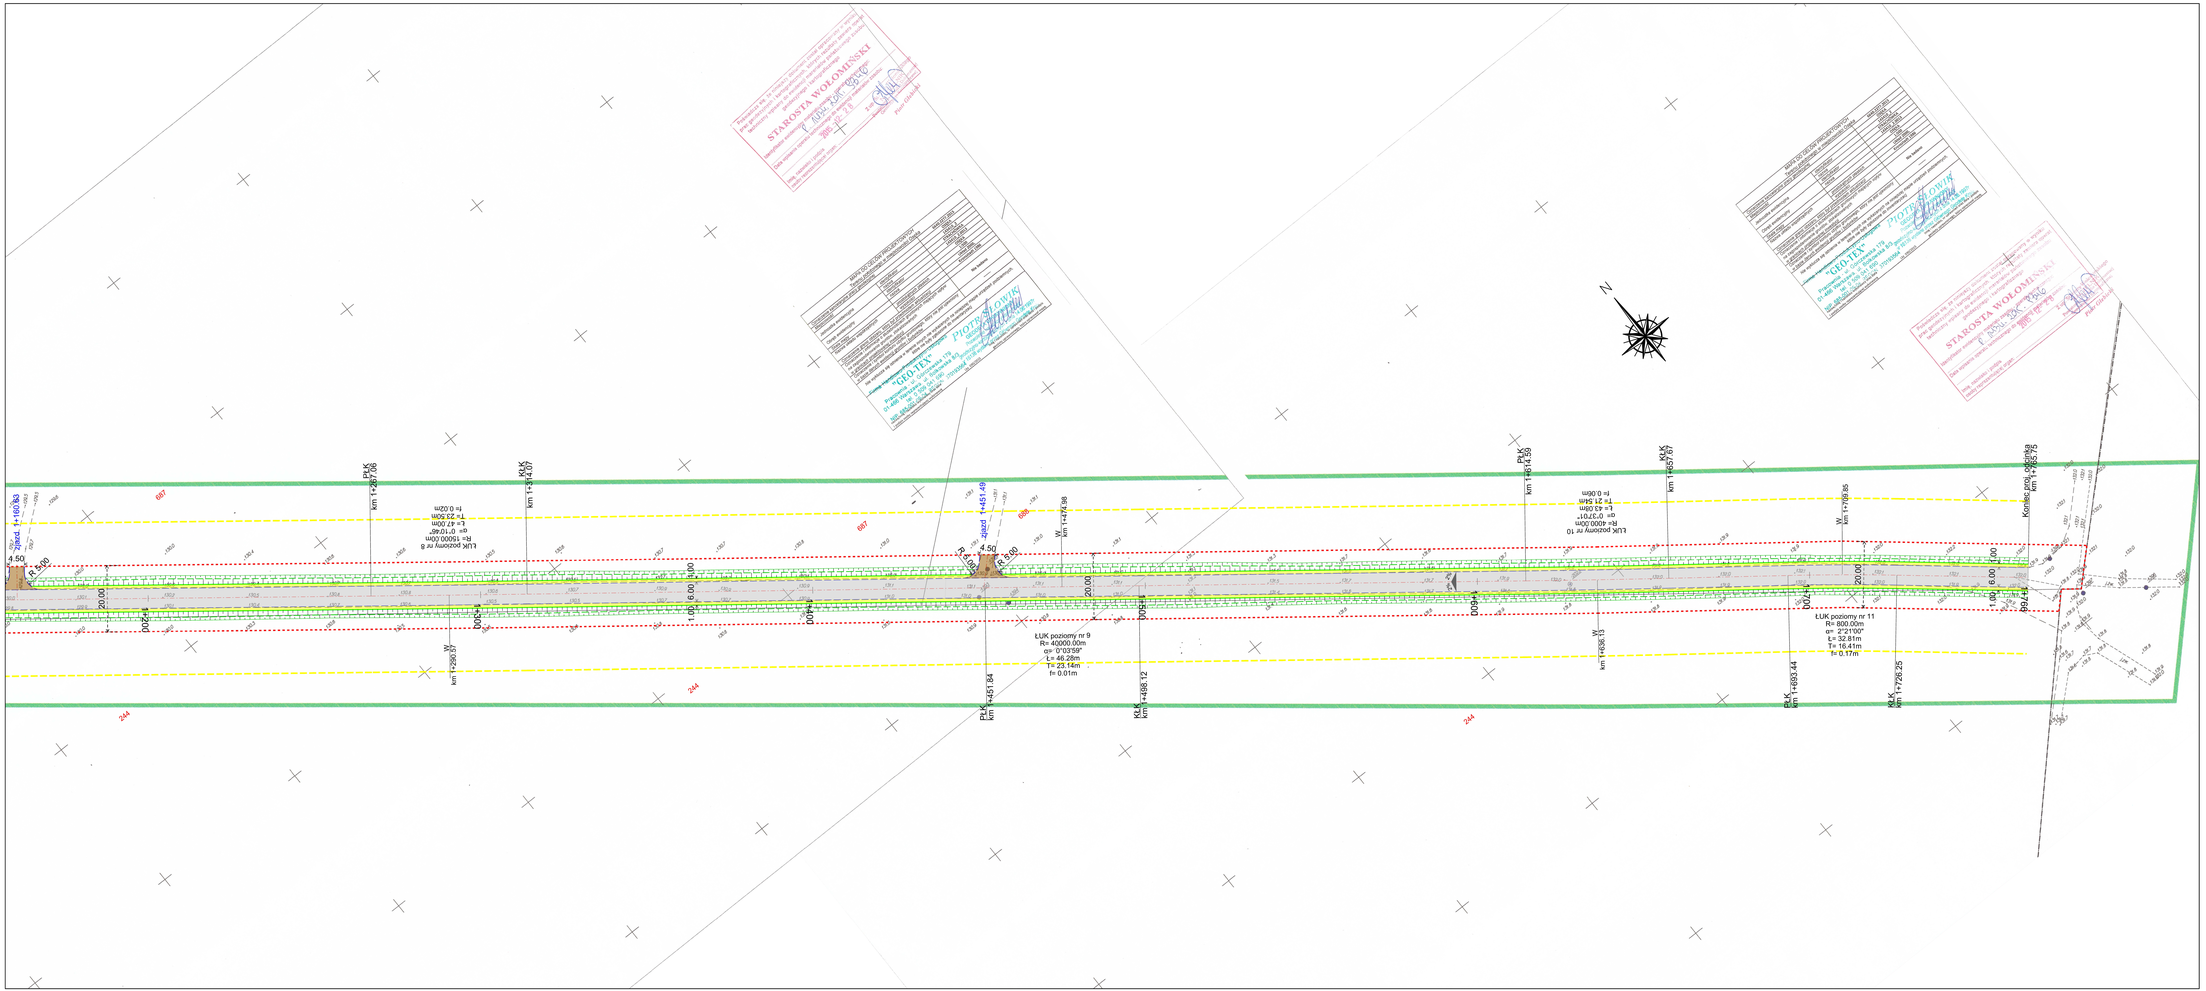

LEGENDA:

- granica istniejącego pasa drogi powiatowej
- granica obszaru oddziaływania drogi
- granica inwestycji drogowej - projektowany pas drogowy
- granica inwestycji drogowej - przebudowa urządzeń
- projektowana oś drogi
- projektowana krawędź nawierzchni
- projektowana krawędź pobocza gruntowego
- projektowane rowy drogowe
- projektowana mulda odparowująca
- projektowany przepust
- projektowana nawierzchnia jezdni
- projektowana nawierzchnia zjazdów
- projektowana nawierzchnia poboczy
- istniejąca zieleń / proj. wycinka zieleni

Poświadczam zgodność treści mapy z mapą do celów projektowych zarejestrowaną pod nr P.1434.2015.9846

podpis projektanta

Inwestor:	ZARZĄD POWIATU WOŁOMIŃSKIEGO ul. Piłsudskiego 3 05-200 Wołomin tel. 22 787 45 00		
Jednostka projektowania:	PC PROJEKT ul. Zielona Zacisze 1/3/7, 03-294 Warszawa biuro: ul. Gąbińska 9/75, 01-793 Warszawa tel./fax: +48 22 207 41 00, +48 22 205 47 15 biuro@pc-projekt.com.pl www.pc-projekt.waw.pl		
Branża: drogowa	Zadanie/Obiekt: **Budowa drogi powiatowej nr 4328W Strachówka-Osęka -Ruda na odcinku od działki ewid. 208 w m. Osęka do granicy powiatu wołomińskiego w gm. Strachówka**		
Nr tomu: A.1			
Data opracowania: 29.12.2015			
Stadium: PBW	Temat opracowania: PROJEKT BUDOWLANY I WYKONAWCZY		
Nr zlec.: 2015_18			
Numer arkusza:	Tytuł rysunku: PLAN ZAGOSPODAROWANIA TERENU		
Kod CPV: 71320000-7			
Sprawdzał:	imię i nazwisko	Uprawnienia	Podpis
Projektant:	mgr inż. Paweł Ciechanowicz	MAZ/0335/PDOD/08	
Opracował:	inż. Damian Buczar		
Data opracowania: 22.05.2015	Skala: 1:500		Nr rys.: 2.3