


PRZEKRÓJ NORMALNY - wariant II

a) na odcinku prostym

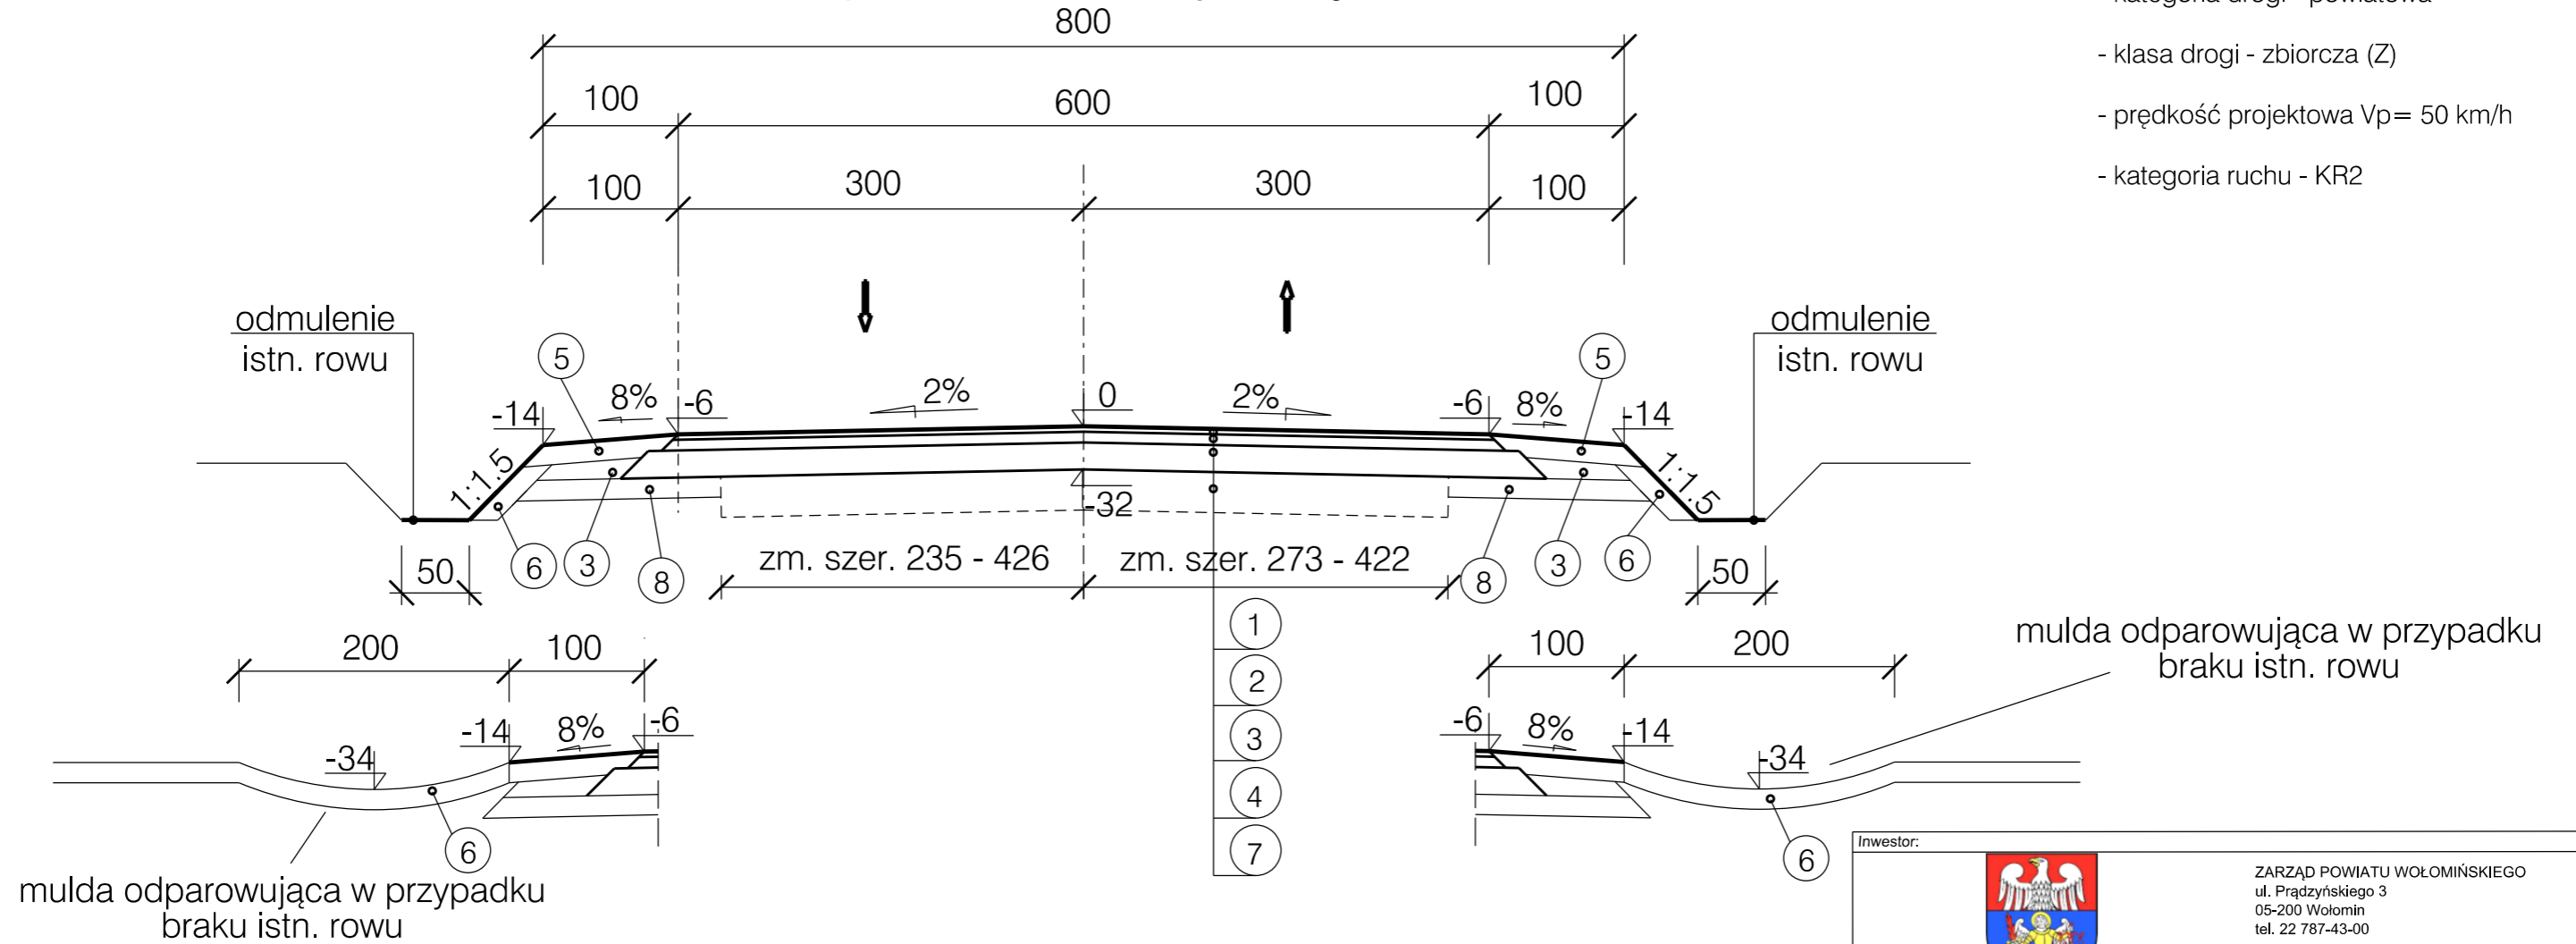


DANE:



- kategoria drogi - powiatowa
- klasa drogi - zbiorcza (Z)
- prędkość projektowa $V_p = 50$ km/h
- kategoria ruchu - KR2

OZNACZENIA:

- ① - warstwa ścieralna AC 11S gr. 4 cm
- ② - warstwa wiążąca AC 16 W gr. 8 cm
- ③ - podbudowa z kruszywa łamanego stabilizowanego mechanicznie 0/31,5 gr. 20 cm
- ④ - podłoże o nośności $E2 > 80$ MPa
- ⑤ - pobocza ulepszone z kruszywa naturalnego gr. 15 cm
- ⑥ - Humus z obsianiem, grubości 15 cm
- ⑦ - istniejąca podbudowa z pospółki, grubości 10-30 cm
- ⑧ - podłoże ulepszone z kruszywa naturalnego gr. 15 cm

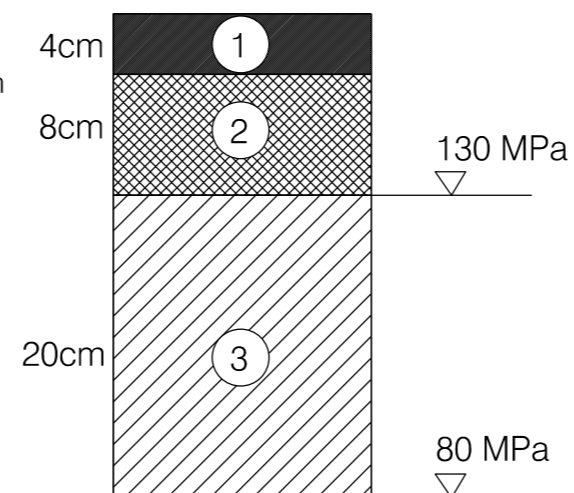KONSTRUKCJA NAWIERZCHNI:



Inwestor:		 ZARZĄD POWIATU WOŁOMIŃSKIEGO ul. Prądyńskiego 3 05-200 Wołomin tel. 22 787-43-00	
Jednostka projektowania:		 PC-PROJEKT ul. Zielone Zacisze 1/341, 03-294 Warszawa biuro: ul. Gąbińska 9/75, 01-703 Warszawa tel: +48 22 490 42 31, fax: +48 22 203 47 15 biuro@pc-projekt.home.pl www.pc-projekt.waw.pl	
Branża drogowa	Zadania/Obiekt:	Budowa drogi powiatowej nr 4328W Strachówka-Osęka -Ruda na odcinku od działki ewid. 208 w m. Osęka do granicy powiatu wołomińskiego w gm. Strachówka	
Nr tomu: A.2	Data rewizji: 22.05.2015	Temat opracowania:	
Stadium: PBW	Nr arch: 2015_18	PROJEKT BUDOWLANY I WYKONAWCZY PROJEKT DROGOWY	
Numer umowy: -	Kod CPV: 71320000-7	Tytuł rysunku: PRZEKRÓJ NORMALNY	
Stanowisko	Imię i nazwisko	Uprawnienia	Podpis
Projektant	mgr inż. Paweł Ciechanowicz	MAZ/0350/POOD/08	
Opracował	inż. Damian Bucior		
Data opracowania: 22.05.2015	Skala: 1:100	Nr rys.: 3	