



SZCZEGÓŁ - odsadzki nawierzchni bitumicznej

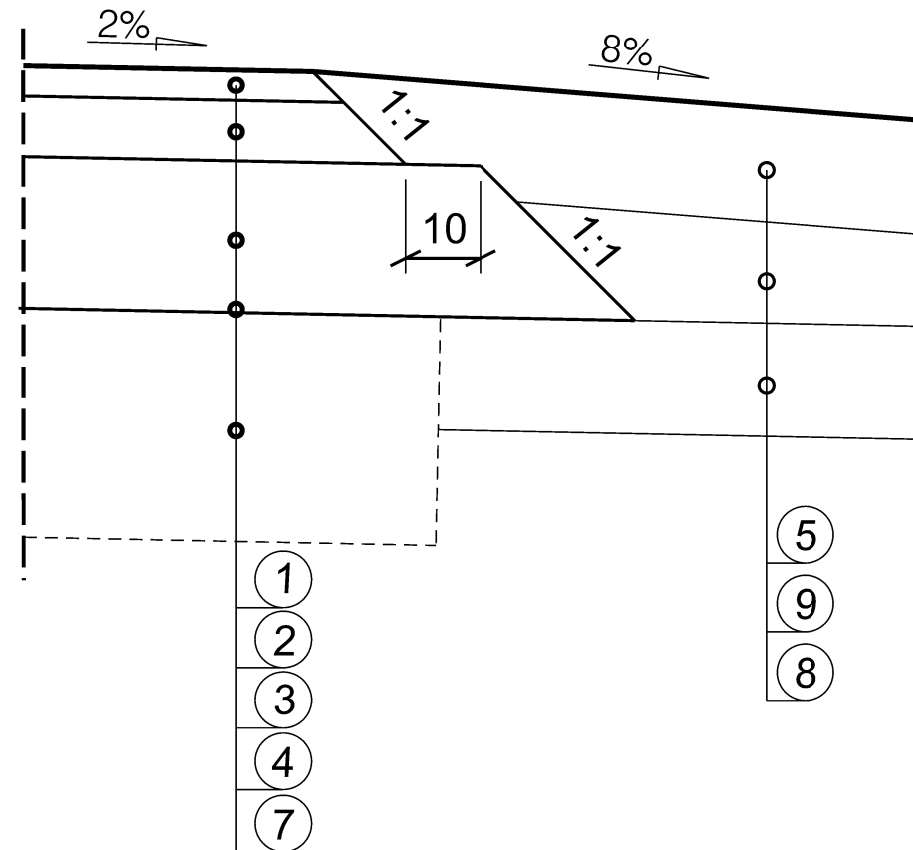



SZCZEGÓŁ - nawierzchni odciążającej nad ropociągiem

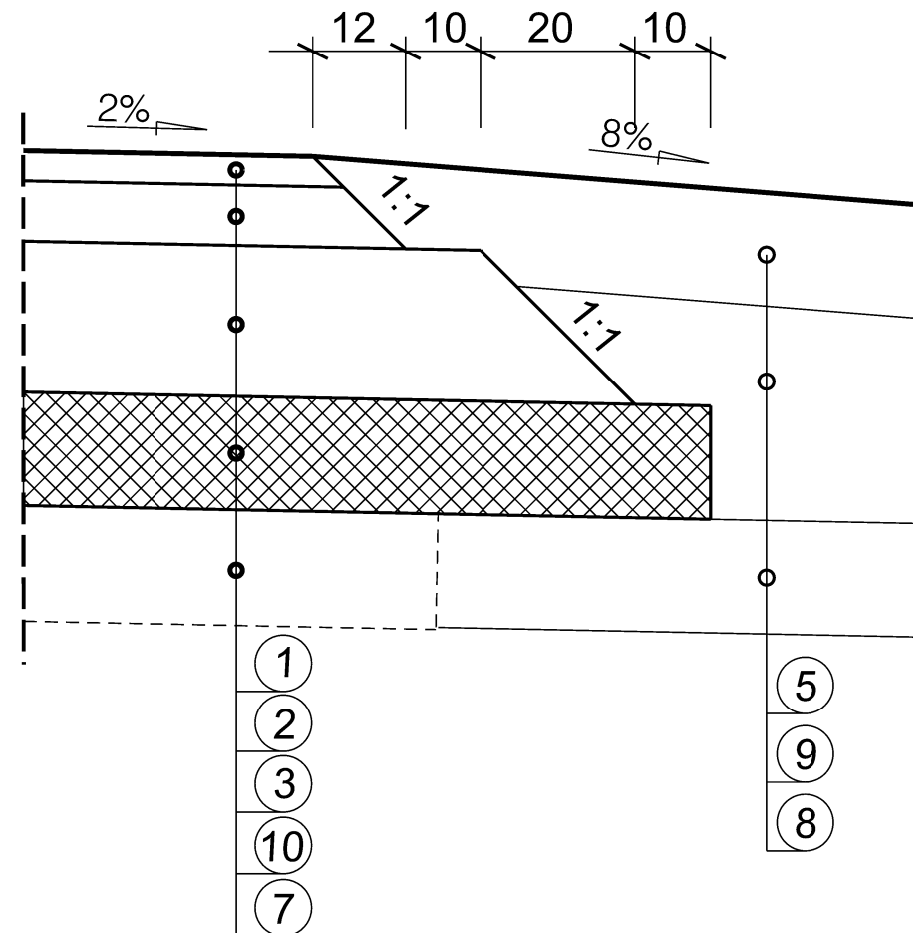

OZNACZENIA:

- ① - warstwa ścieralna AC 11S gr. 4 cm
- ② - warstwa wiążąca AC 16 W gr. 8 cm
- ③ - podbudowa z kruszywa łamanego stabilizowanego mechanicznie 0/31,5 gr. 20 cm
- ④ - podłoże o nośności E2>80 MPa
- ⑤ - pobocza ulepszone z kruszywa naturalnego gr. 15 cm
- ⑥ - Humus z obsianiem, grubości 15 cm
- ⑦ - istniejąca podbudowa z pospółki, grubości 10-30 cm
- ⑧ - podłoże ulepszone z kruszywa naturalnego gr. 15 cm
- ⑨ - grunt nasypowy
- ⑩ - płyty drogowe betonowe gr. 15 cm (od km 0+668 do 0+732)

Inwestor:		 ZARZĄD POWIATU WOŁOMIŃSKIEGO ul. Prądzyńskiego 3 05-200 Wołomin tel. 22 787-43-00	
Jednostka projektowania:		 PC-PROJEKT ul. Zielone Zacisze 1/341, 03-294 Warszawa biuro: ul. Gąbińska 9/75, 01-703 Warszawa tel: +48 22 490 42 31, fax: +48 22 203 47 15 biuro@pc-projekt.home.pl www.pc-projekt.waw.pl	
Branża drogowa	Zadania/Obiekt: Budowa drogi powiatowej nr 4328W Strachówka-Osęka		
Nr tomu: A.2	-Ruda na odcinku od działki ewid. 208 w m. Osęka		
Data rewizji: 10.12.2015	do granicy powiatu wołomińskiego w gm. Strachówka		
Stadium: PBW	Temat opracowania: PROJEKT BUDOWLANY I WYKONAWCZY PROJEKT DROGOWY		
Nr arch: 2015_18	Tytuł rysunku: SZCZEGÓŁY KONSTRUKCYJNE		
Numer umowy: -			
Kod CPV: 71320000-7			
Stanowisko	Imię i nazwisko	Uprawnienia	Podpis
Projektant	mgr inż. Paweł Ciechanowicz	MAZ/0350/POOD/08	
Opracował	inż. Damian Bucior		
Data opracowania: 10.12.2015	Skala: 1:10	Nr rys.: 6	