


BUDOWA DROGI POWIATOWEJ 4328W STRACHÓWKA-OSEKA-RUDA, POW. WOŁOMIŃSKI

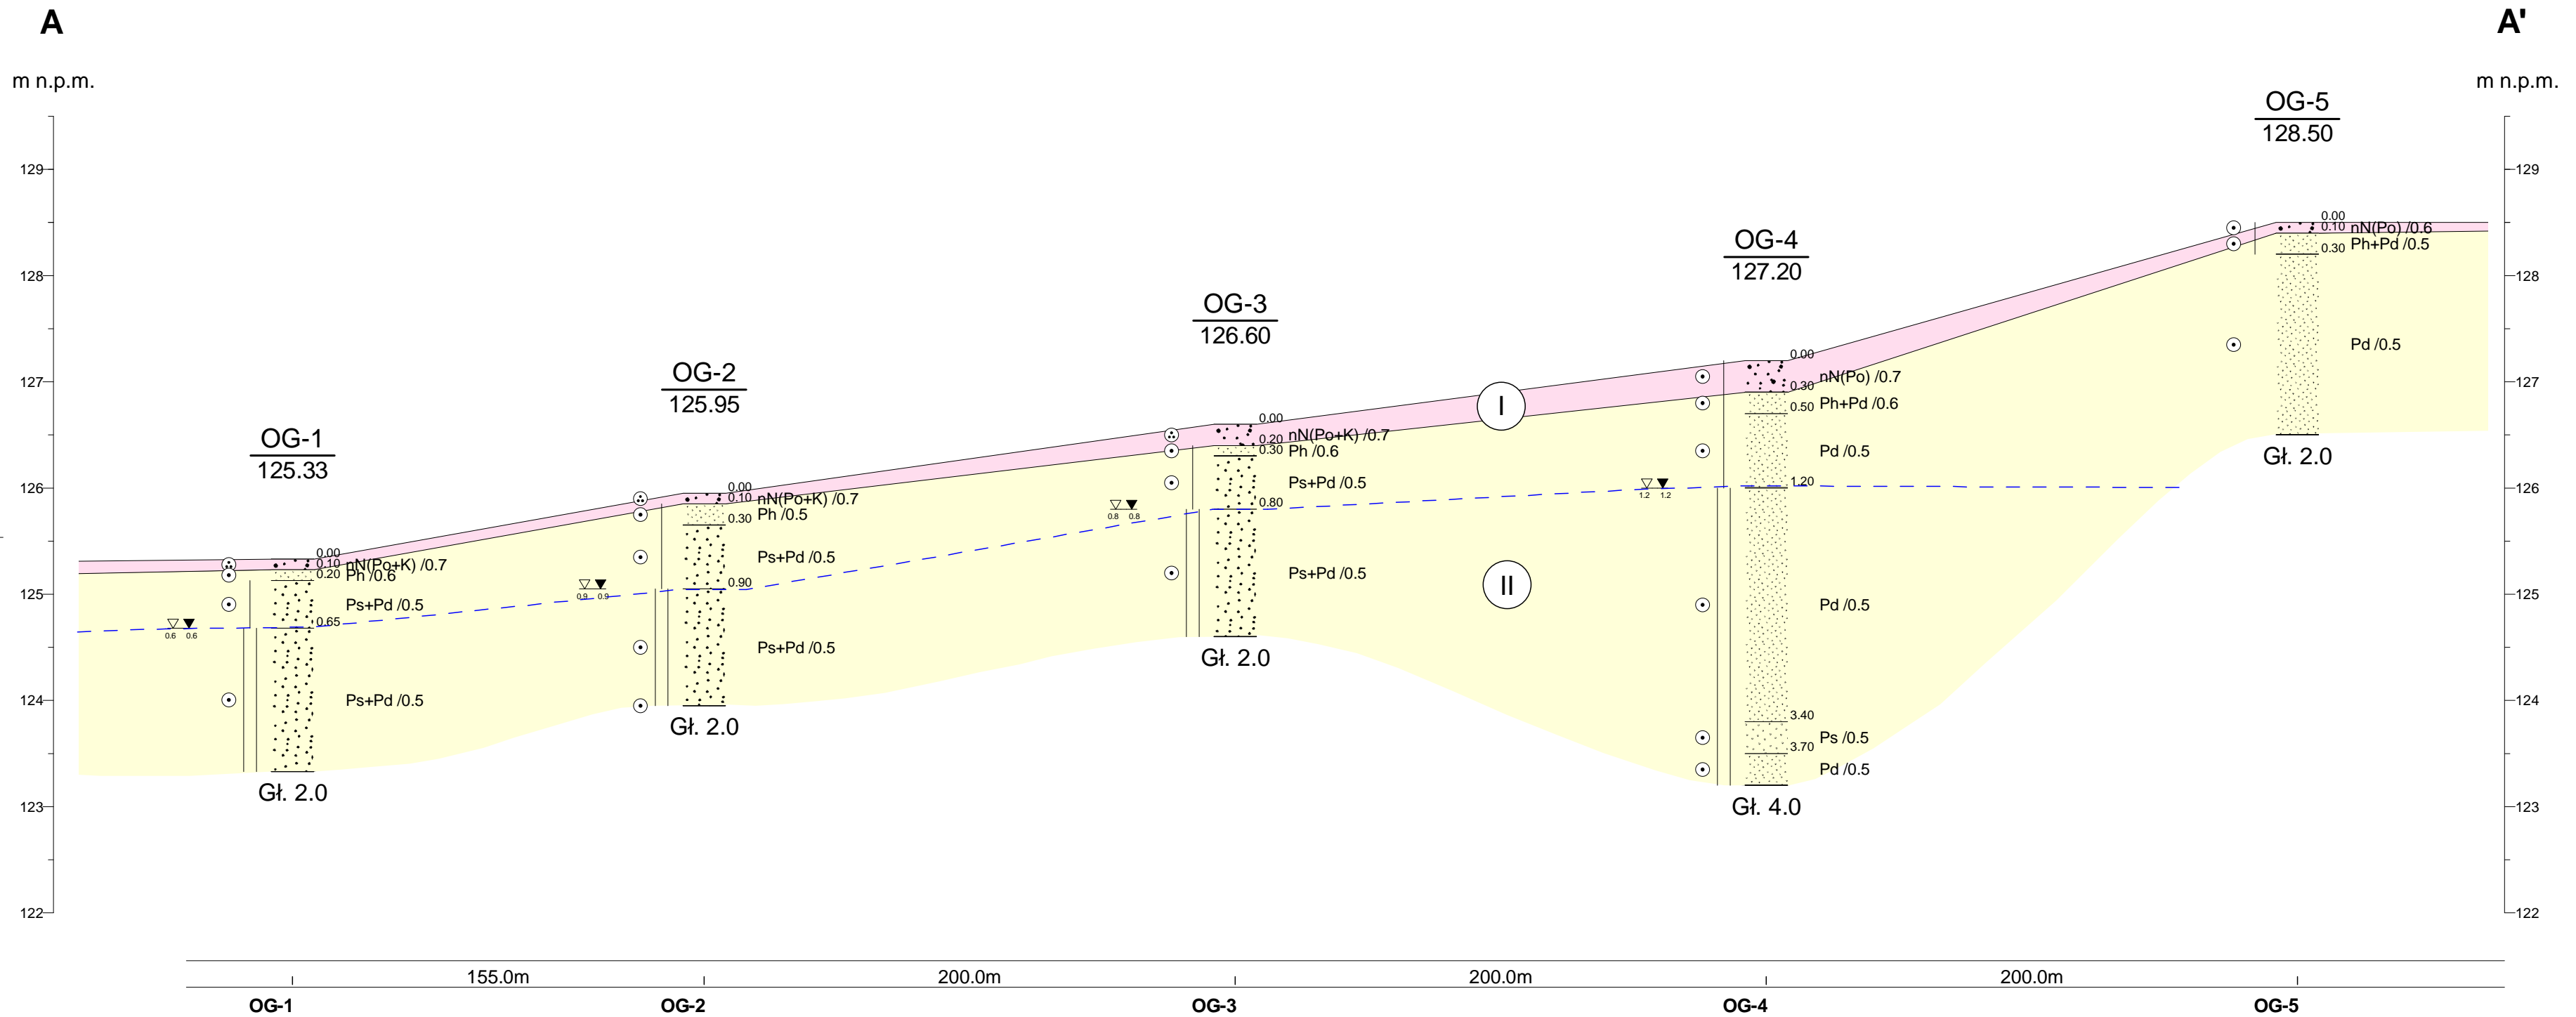

OBJAŚNIENIA:

Stan grunów: Pd/05 - stopień zagęszczenia dla grunów niespoistych

Dokumentacja Badań Podłoża Gruntowego i Opinia Geotechniczna				Zał.Nr 3.1
Projektant: PC-PROJEKT ul. Zielone Zacisze 1 lok. 341			Wykonawca: HYDRO4Tech ul. Balkonowa 5 lok. 6, Warszawa	
Opracował		Data	Nazwisko	Podpis
		04.2015 r.	mgr inż. Anna Szwarc	
Przekrój geotechniczny wzdłuż linii A-A'				Skala 1: 2000 50