


BUDOWA DROGI POWIATOWEJ 4328W STRACHÓWKA-OSEKA-RUDA, POW. WOŁOMIŃSKI

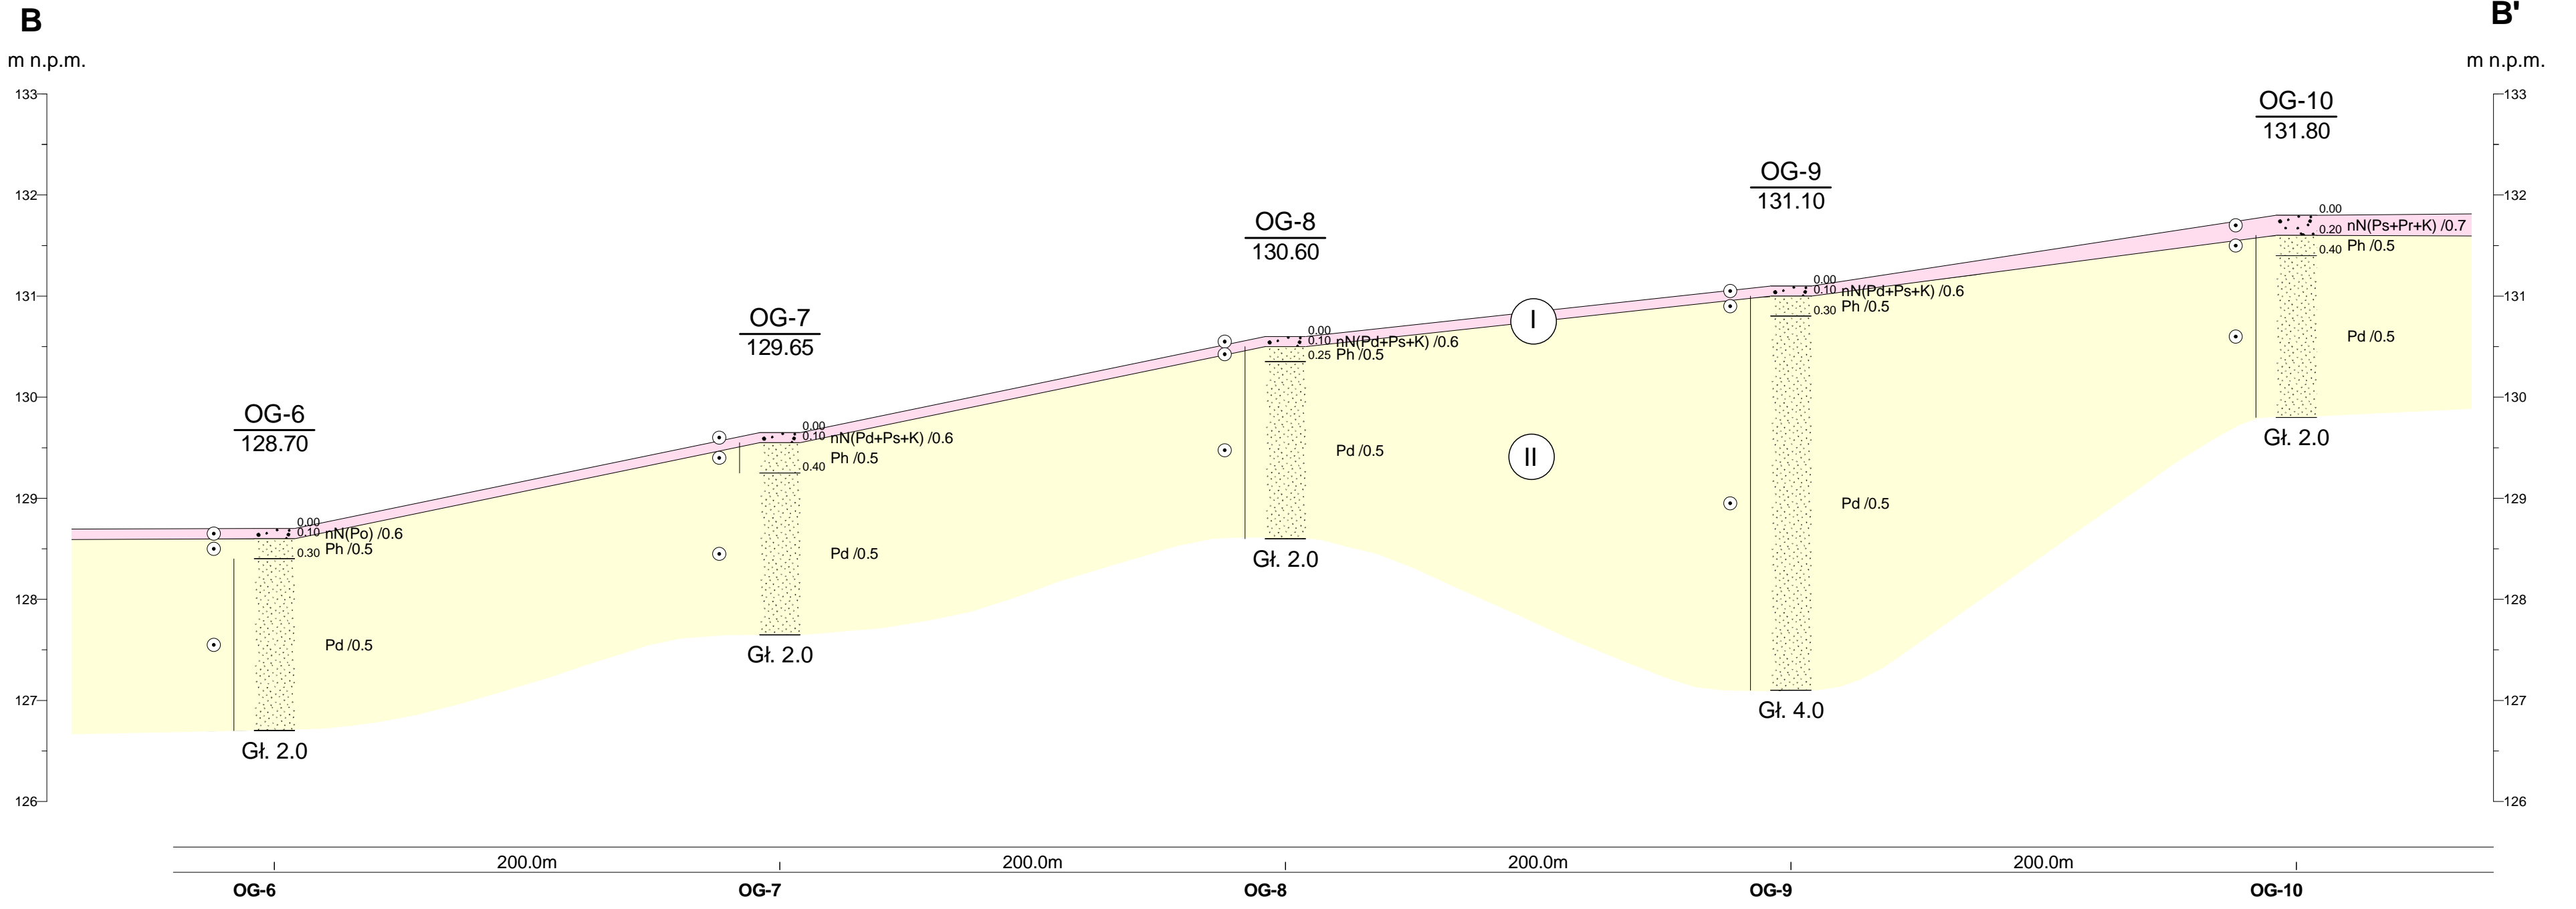

OBJAŚNIENIA:

Stan grunów: Pd/05 - stopień zagęszczenia dla gruntów niespoistych

Dokumentacja Badań Podłoża Gruntowego i Opinia Geotechniczna			Zał.Nr 3.2
Projektant: PC PROJEKT ul. Zielone Zacisze 1 lok. 341		Wykonawca: HYDRO4Tech ul. Balkonowa 5 lok. 6, Warszawa	
Przekrój geotechniczny wzdłuż linii B-B'		Skala 1: $\frac{2000}{50}$	
		Opracował	04.2015 r.