Profil ul. Krakowskiej
skrzyżowanie w km 0+300.71, str. prawa

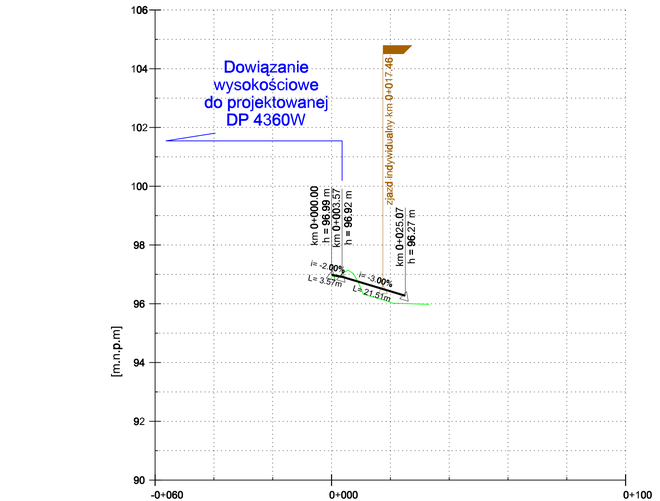

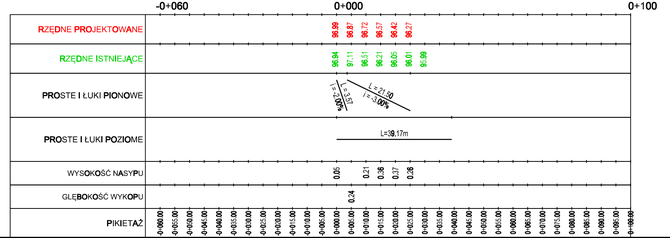

Profil ul. Kraszewskiej
skrzyżowanie w km 0+844.26, str. lewa

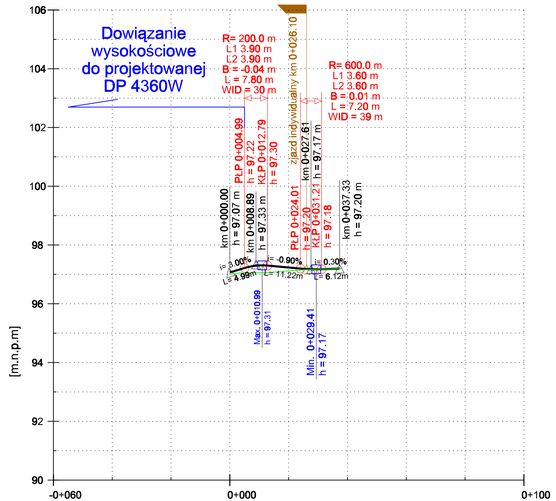

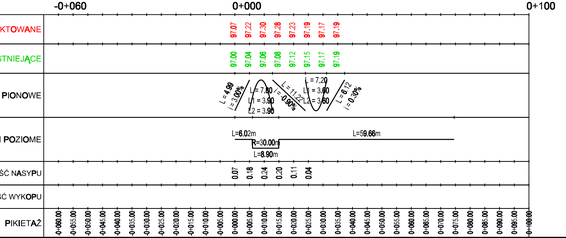

Profil ul. Szkolnej
skrzyżowanie w km 1+160.51, str. lewa

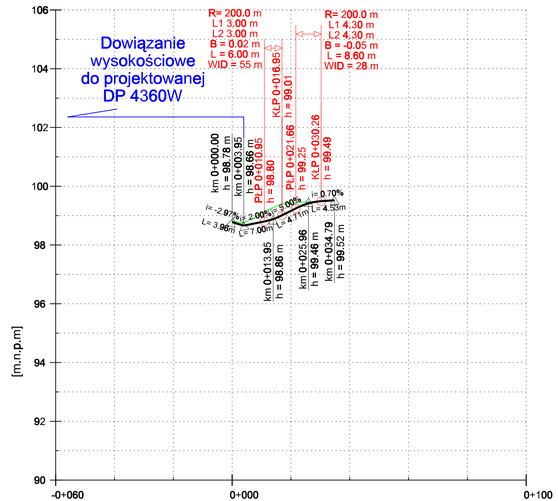

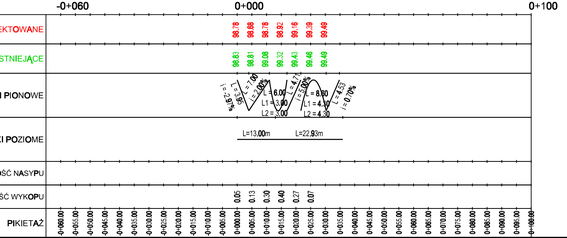

Inwestor:

POWIAT WOŁOMIŃSKI
ul. Prądzyńskiego 3
05-200 Wołomin

Wykonawca:

Biuro Projektów Inżynierii Lądowej Sp. z o.o.
ul. Dwiżonu 3D3 127/7/1 | 01 - 470 Warszawa
tel.:(+48 22) 295 12 38 | fax.:(+48 22) 295 13 14
mail: biuro@bpil.eu

Temat:

Dokumentacja projektowa rozbudowy drogi powiatowej nr 4360W (ul. Piłsudskiego i ul. Radzymińskiej) w Wołominie na odcinku od ul. Lwowskiej do ronda w miejscowości Czarna

Stadium projektu:	Projekt wykonawczy	Branża: Drogowa
Tytuł rysunku:	Profile podłużne dróg bocznych	

Stanowisko	Imię, nazwisko i nr uprawnień	Podpis	Data: listopad 2013
Projektant	inż. Dariusz Sieluk WAM/0148/PWOD/04		
Opracowujący	mgr inż. Wojciech Okoń		Skala: 1:100 / 1:1000
Opracowujący	inż. Artur Księżyk		
Sprawdzający	mgr inż. Tadeusz Masiak St-128/86		Rys. nr 3.3