Zjazd z kostki przez chodnik

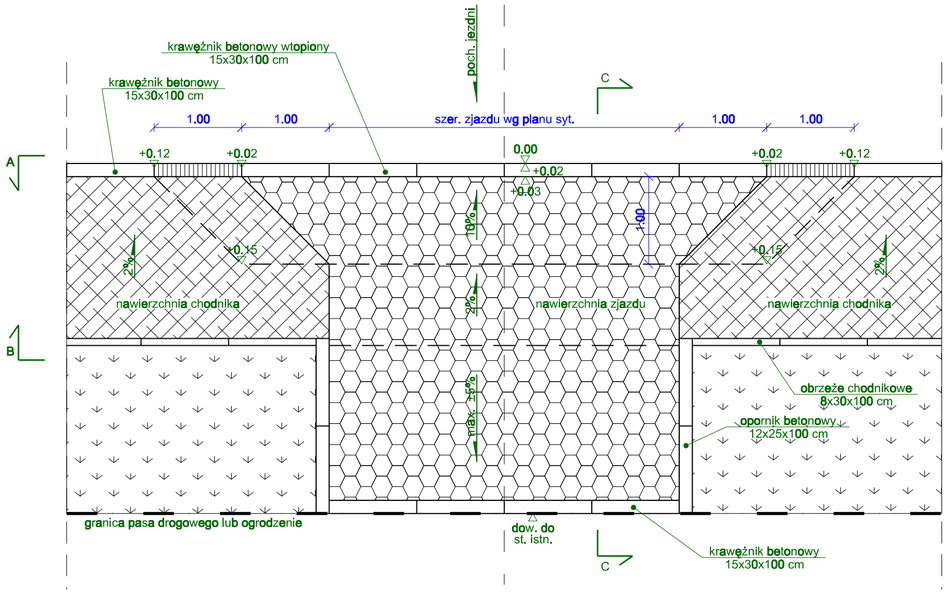

A-A

B-B

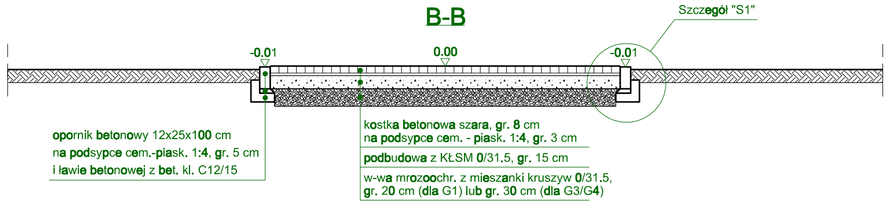

C-C

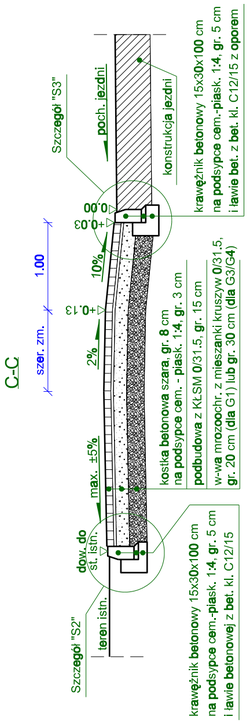

Szczegół "S1" (1:10)

ograniczenie zjazdu opornikiem

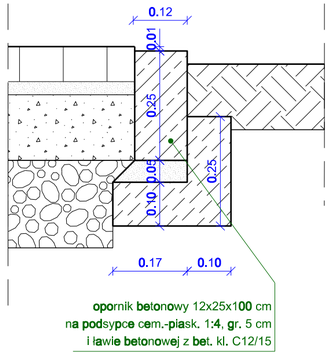

Szczegół "S2" (1:10)

zakończenie zjazdu

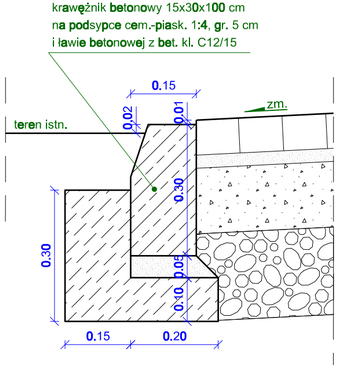

Szczegół "S3" (1:10)

połączenie zjazdu z jezdnią

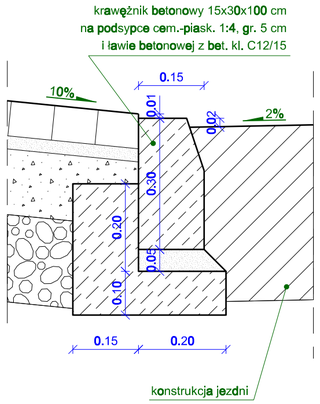

Inwestor:

POWIAT WOŁOMIŃSKI

ul. Prądzyńskiego 3
05-200 Wołomin

Wykonawca:

Biuro Projektów Inżynierii Lądowej

Biuro Projektów Inżynierii Lądowej Sp. z o.o.
ul. Dywizjonu 303 127/77 | 01 - 470 Warszawa
tel.:(+48 22) 295 12 36 | fax.:(+48 22) 295 13 14
mail: biuro@bpil.eu

Temat:

Dokumentacja projektowa rozbudowy drogi powiatowej nr 4360W (ul. Piłsudskiego i ul. Radzymińskiej) w Wołominie na odcinku od ul. Lwowskiej do ronda w miejscowości Czarna

Stadium projektu:	Branża:
Projekt wykonawczy	Drogowa

Tytuł rysunku:

Szczegóły konstrukcyjne rozwiązanie zjazdu z kostki

Stanowisko	Imię, nazwisko i nr uprawnień	Podpis
Projektant	inż. Dariusz Sieluk WAM/0149/PWOD/04	
Opracowujący	mgr Inż. Wojciech Okoń	
Opracowujący	inż. Artur Książyk	
Sprawdzający	mgr inż. Tadeusz Masiak St-128/86	

Data: listopad 2013

Skala: 1:50 (1:10)

Rys. nr 5.2