Zał. 3.3.

# PRZEKRÓJ GEOTECHNICZNY NR III

skala pozioma 1:2500
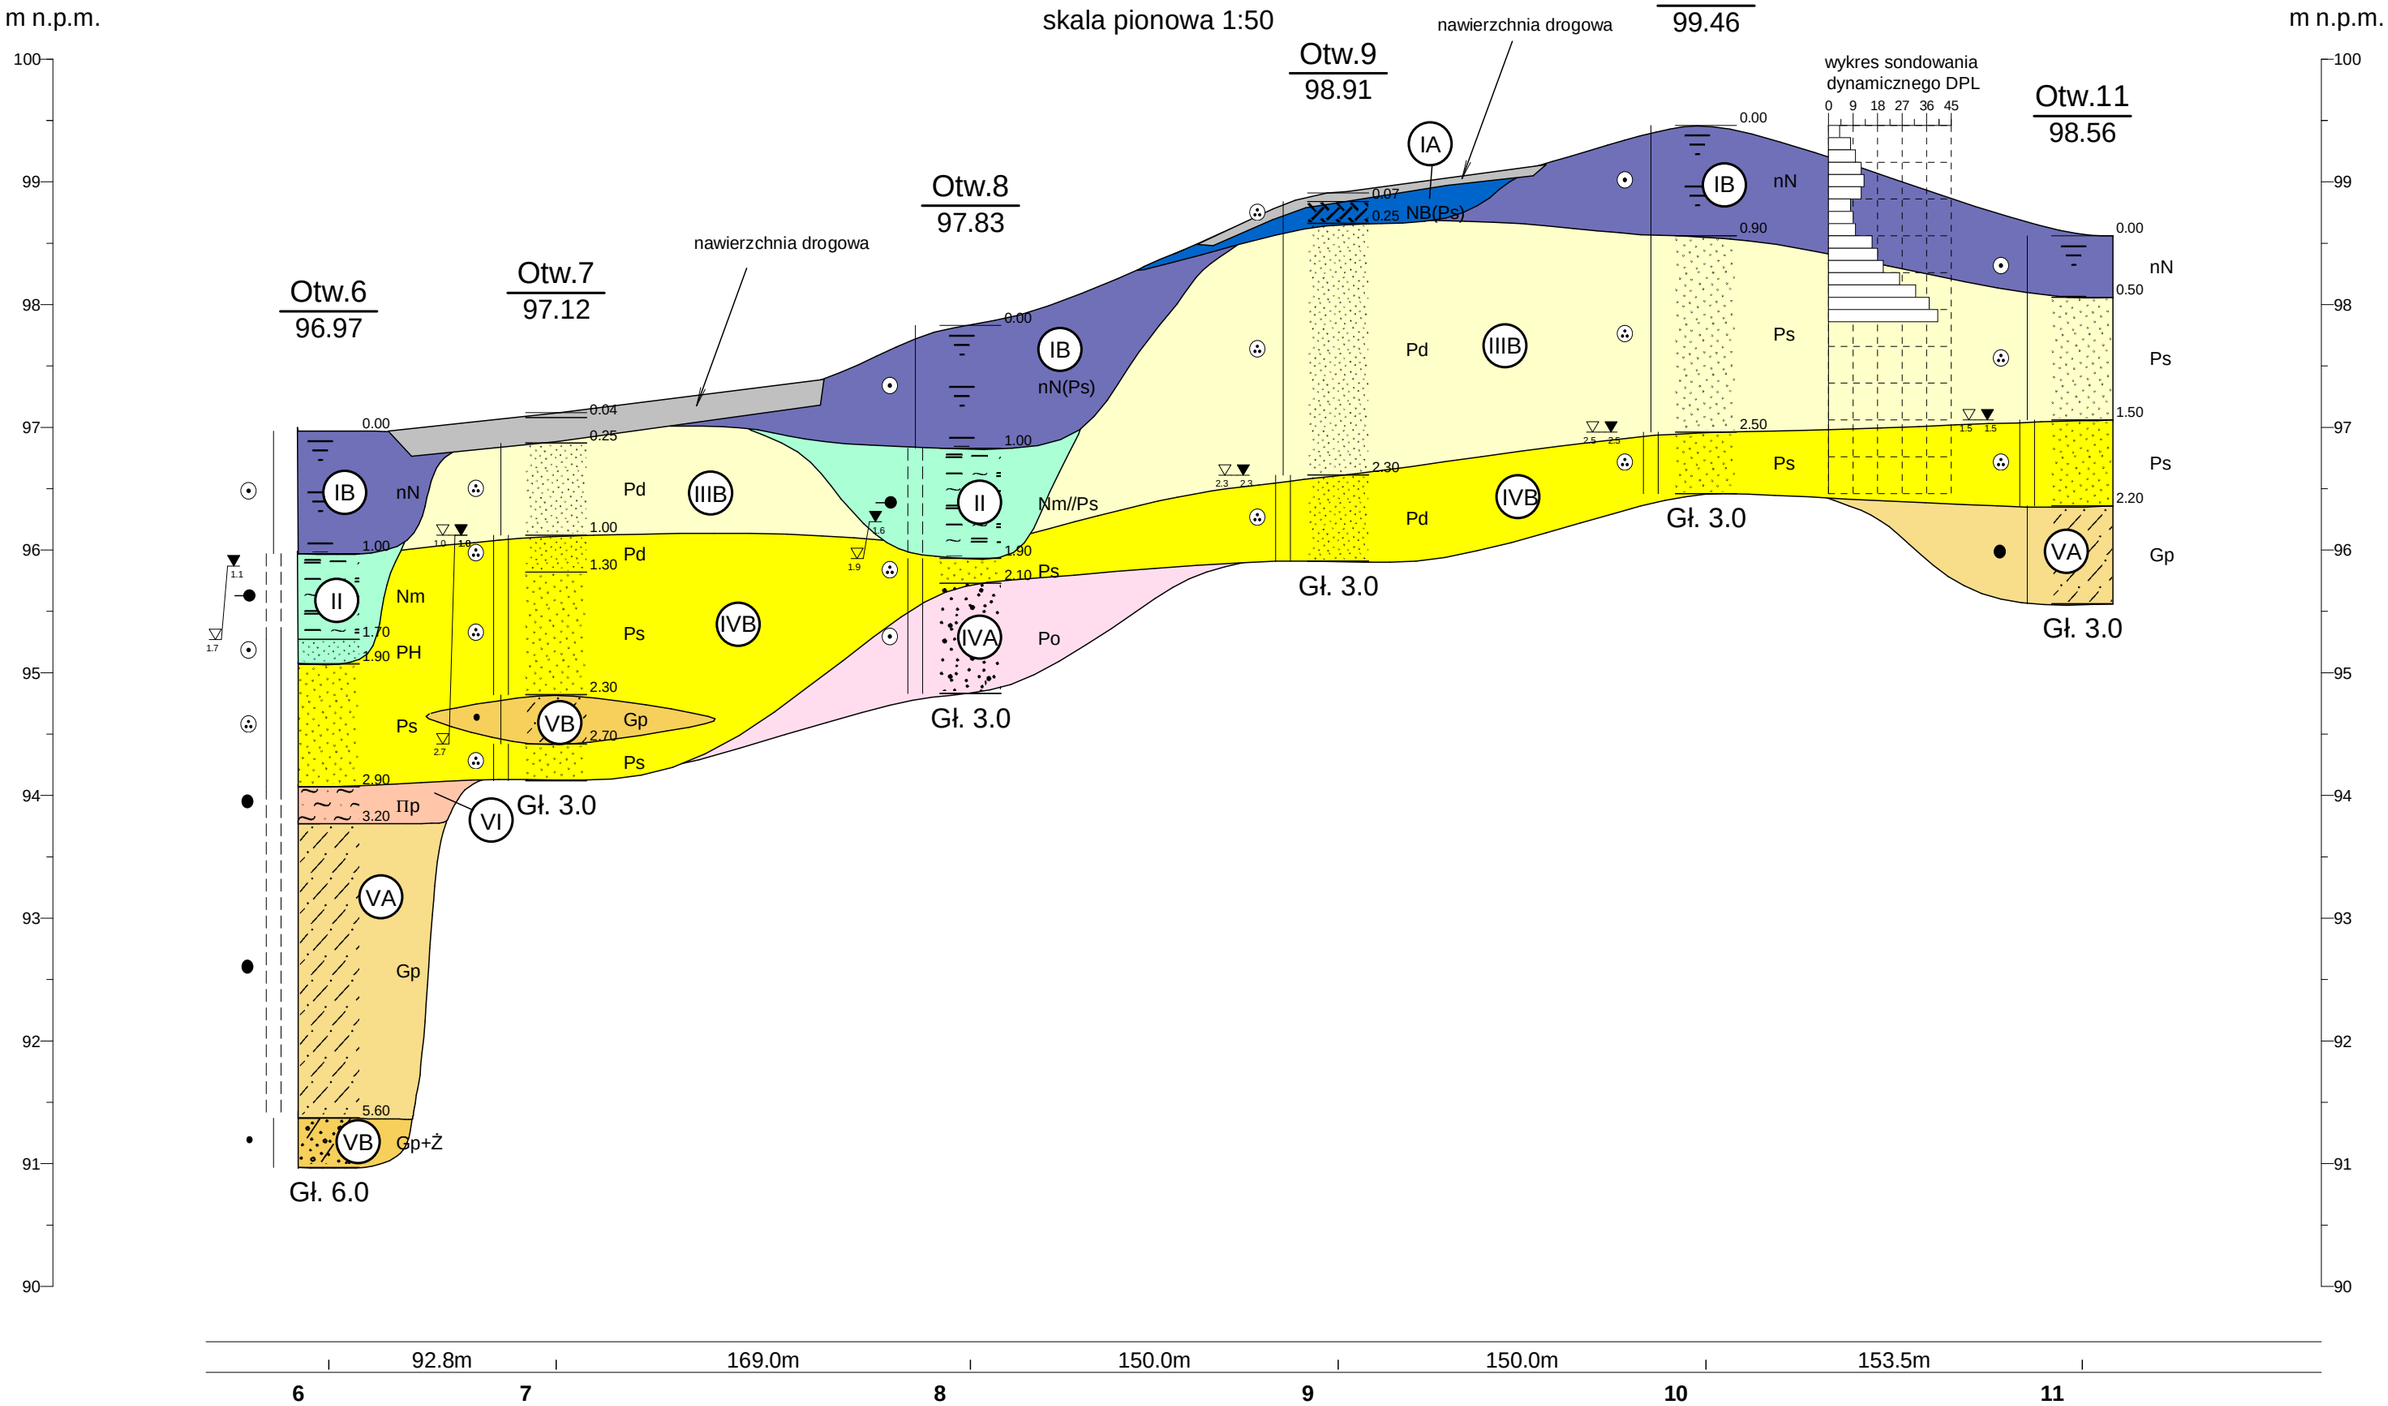
skala pionowa 1:50