




Plan orientacyjny  
skala 1:4 000

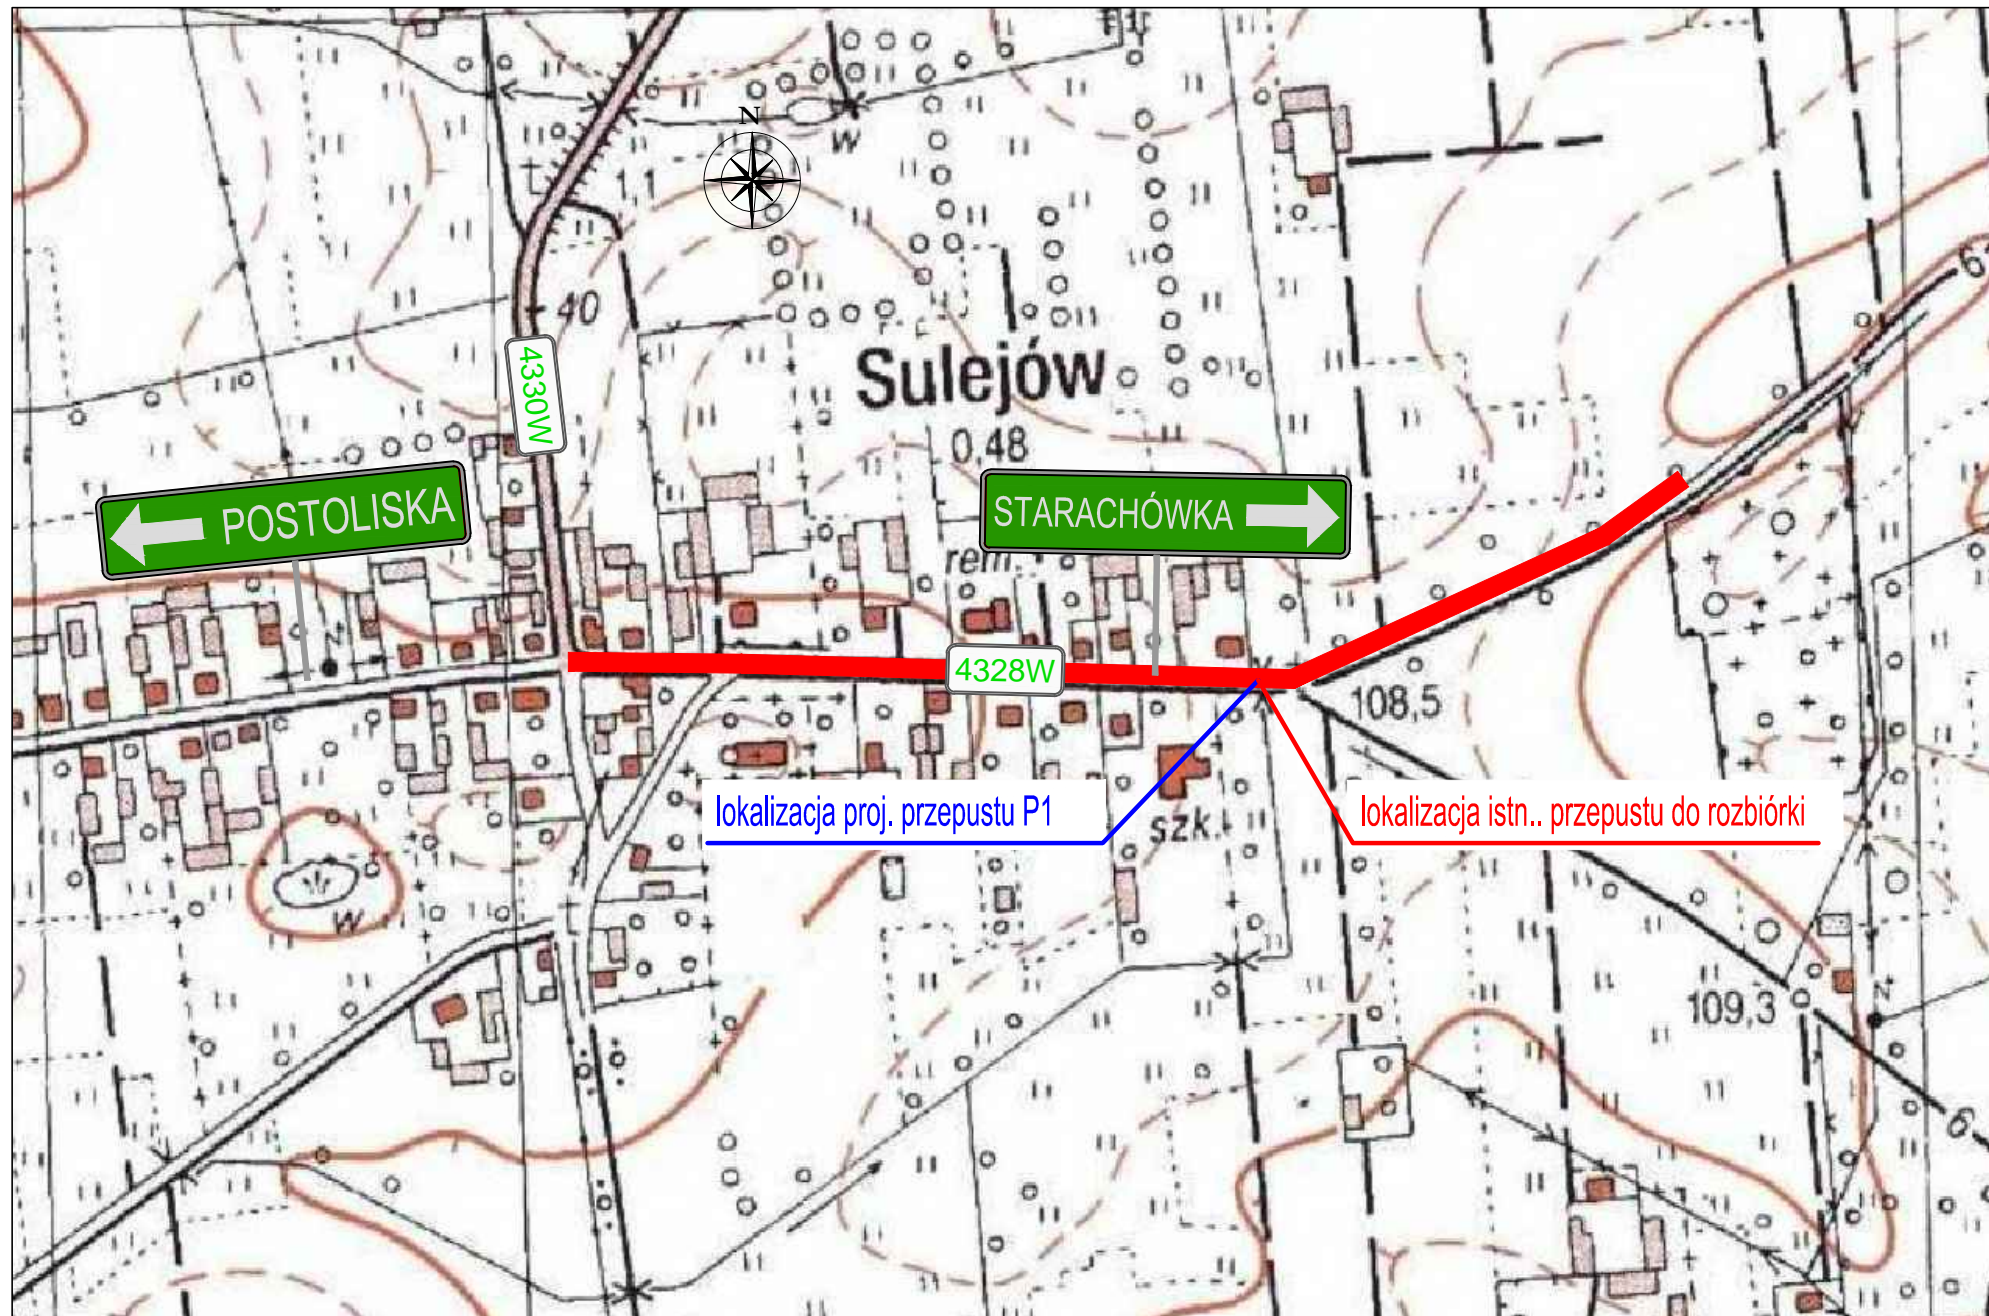

Plan orientacyjny  
skala 1:250 000

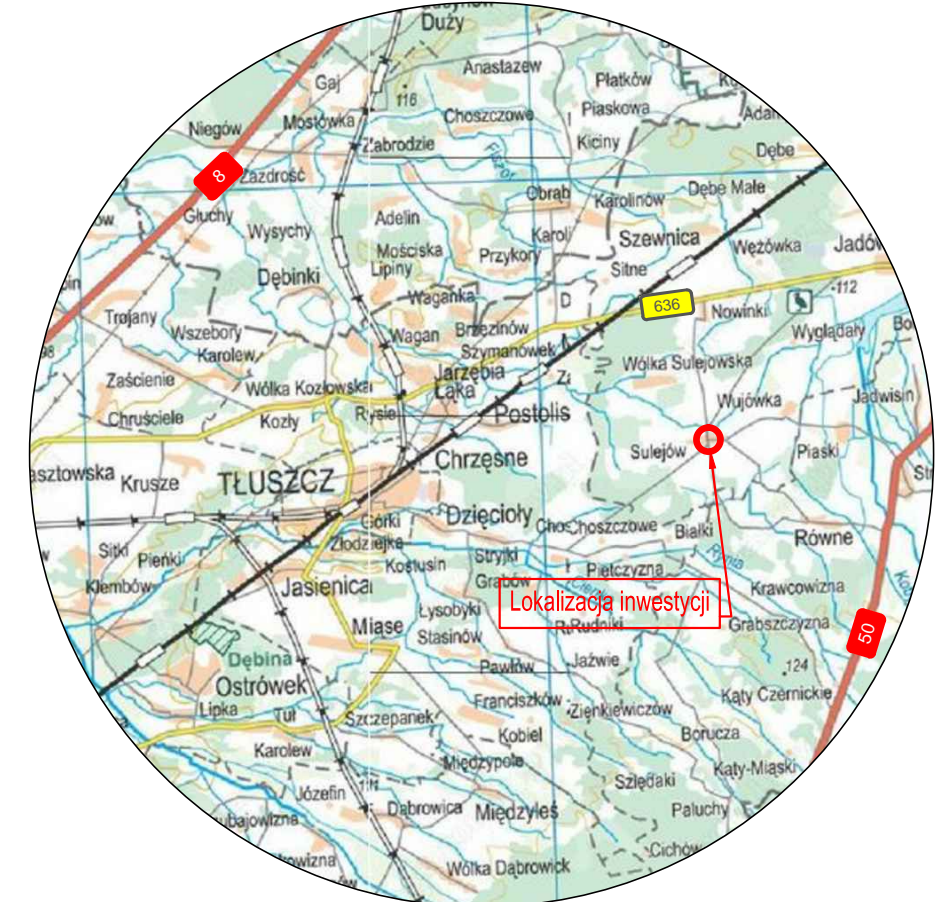

LEGENDA:

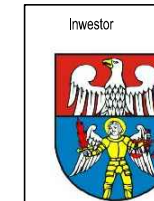

Starostwo Powiatowe  
w Wołominie  
ul. Prądyńskiego 3  
05-200 Wołomin

Wykonawca

**LISPUS**  
Biuro Opracowywania Programów  
i Projektów Inżynierii Komunikacyjnej Marcin Dobek  
tel./fax (+48-82) 560-58-27  
ul. Matejki 7, 22-100 Chełm

www.lispus.pl  
e-mail: biuro@lispus.pl

Temat zadania

ROZBUDOWA DROGI POWIATOWEJ NR 4328W OD KM 0+000.00 DO  
KM 0+596.07 W M. SULEJÓW, GM. JADÓW

Temat rysunku

PLAN ORIENTACYJNY

Branża		Stadium		
DROGOWA		PROJEKT WYKONAWCZY		
Umowa	Data	Skala	Tom	Nr rysunku
032.169.2014 z dnia 25.03.2014r.	11.2014	1:4 000, 1:250 000	A.5.1	0.1
Autorzy	Imię i nazwisko	Podpis	Nr uprawnień	Branża
Projektant:	mgr inż. Marcin Dobek		LUB/0217/IPWOD/05	drogi
Opracował:	inż. Artur Lomański			drogi
Sprawił:	mgr inż. Stanisław Matusz		LUB/0212/POOD/05	drogi