




PROJEKTOWANA KONSTRUKCJA CHODNIKA

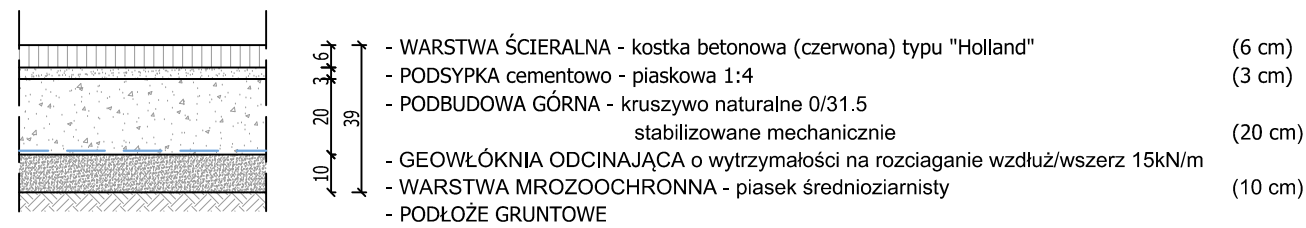


PROJEKTOWANA KONSTRUKCJA ZJAZDU INDYWIDUALNEGO I PUBLICZNEGO

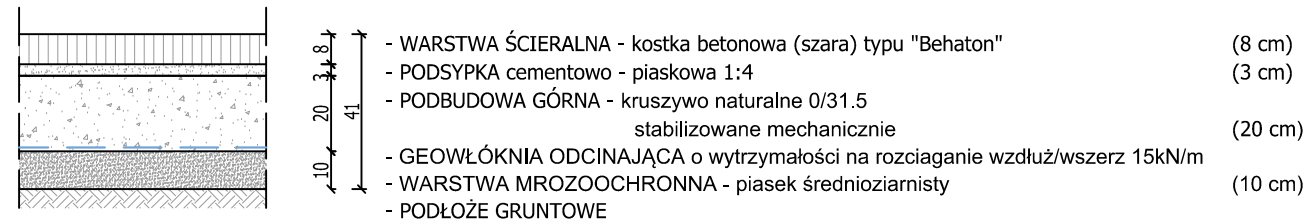


PROJEKTOWANA KONSTRUKCJA JEZDNI MANEWRWEJ

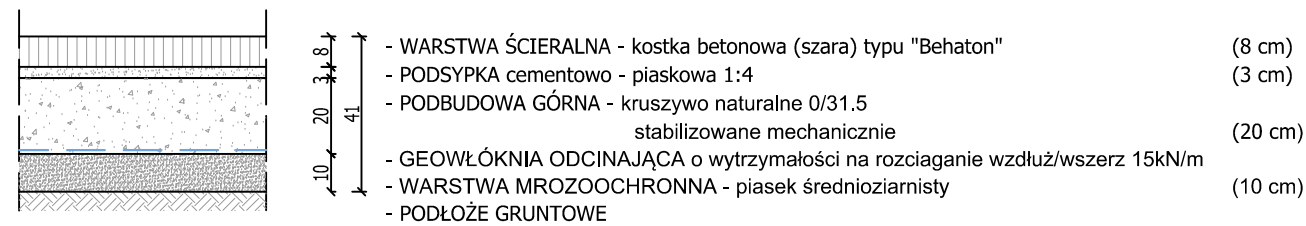


PROJEKTOWANA KONSTRUKCJA PARKINGU

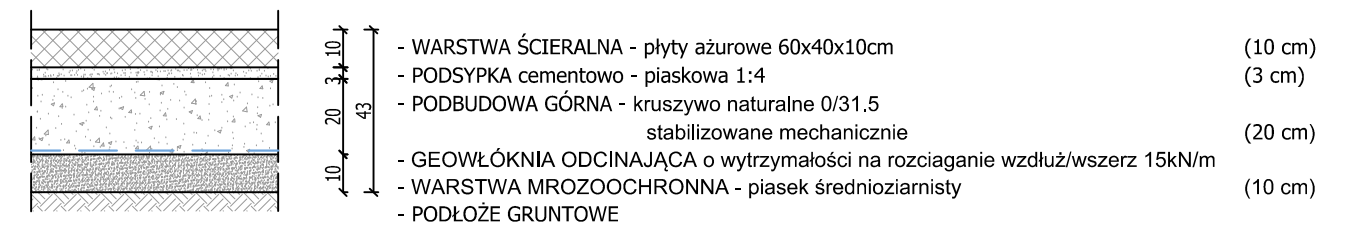

PROJEKTOWANA KONSTRUKCJA JEZDNI O NAWIERZCHNI BITUMICZNEJ I POSZERZENIA JEZDNI ISTNIEJĄCEJ

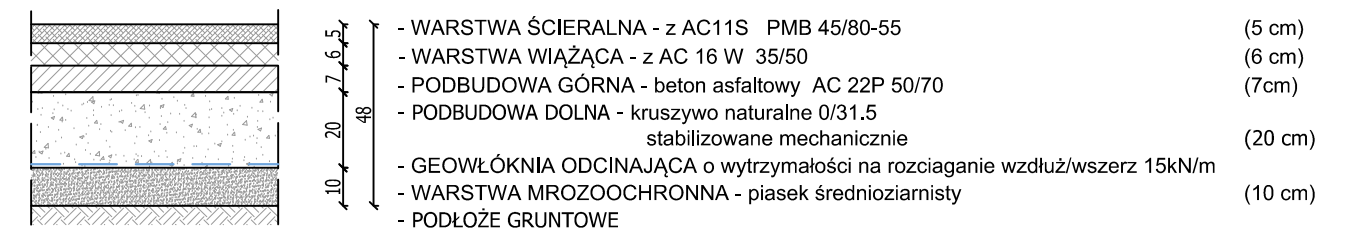

SZCZEGÓŁ POŁĄCZENIA PROJEKTOWANEJ NAWIERZCHNI Z NAWIERZCHNIĄ ISTNIEJĄCĄ

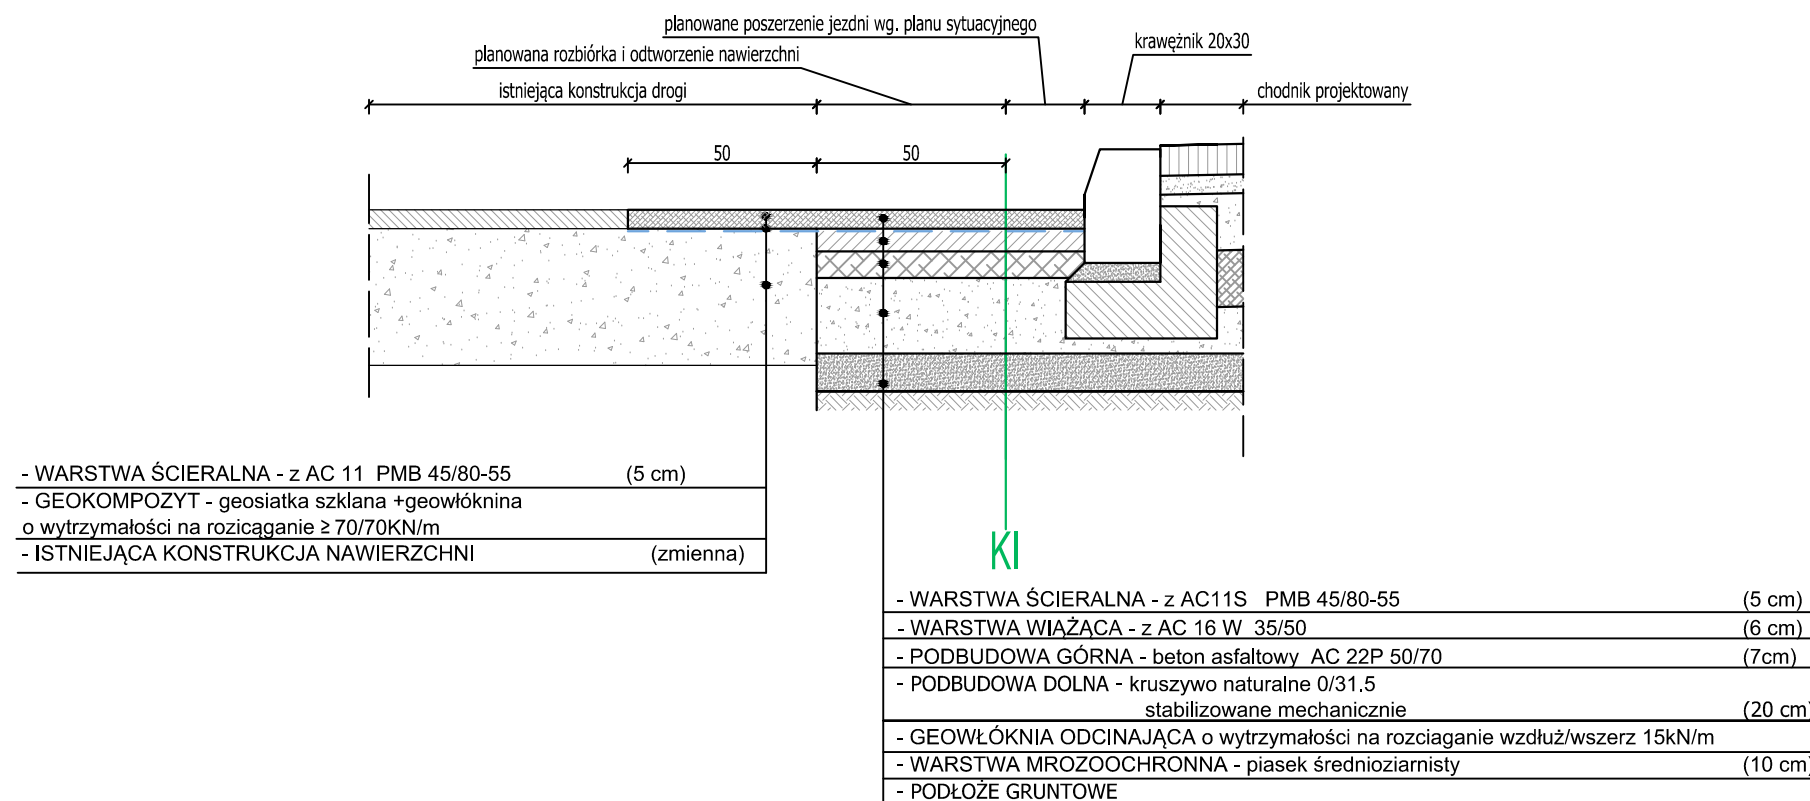

Inwestor  Starostwo Powiatowe w Wołominie ul. Prądyńskiego 3 05-200 Wołomin		Wykonawca  Biuro Opracowywania Programów i Projektów Inżynierii Komunikacyjnej Marcin Dobek tel./fax (+48-82) 560-58-27 ul. Matejki 7, 22-100 Chełm		
Temat zadania				
ROZBUDOWA DROGI POWIATOWEJ NR 4328W OD KM0+000.00 DO KM 0+596.07 W M. SULEJÓW, GM. JADÓW				
Temat rysunku				
PROJEKT KONSTRUKCJI				
Branża		Stadium		
DROGOWA		PROJEKT WYKONAWCZY		
Umowa	Data	Skala	Tom	Nr rysunku
032.169.2014 z dnia 25.03.2014r.	11.2014	1:20	B.1	4.1
Autorzy	Imię i nazwisko	Podpis	Nr uprawnień	Branża
Projektant:	mgr inż. Marcin Dobek		LUB/0217/PWOD/05	drogi
Opracował:	inż. Artur Lomański			drogi
Sprawił:	mgr inż. Stanisław Matusz		LUB/0212/POOD/05	drogi