




PRZEKRÓJ 2-2  
SKALA 1:50

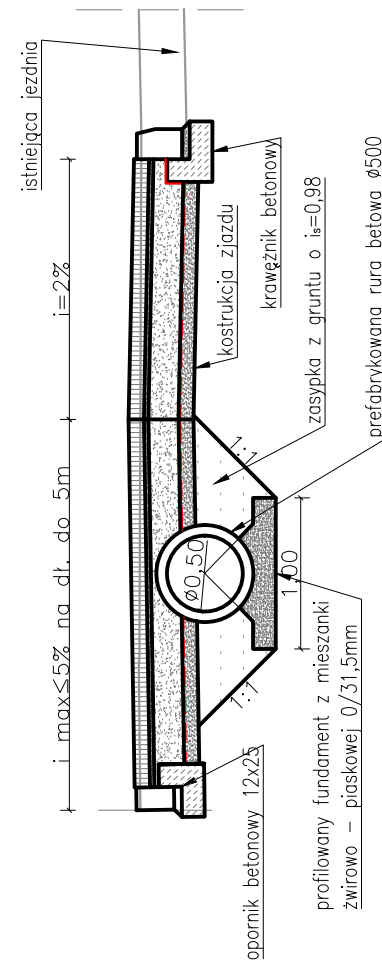


PRZEKRÓJ 1-1  
SKALA 1:50

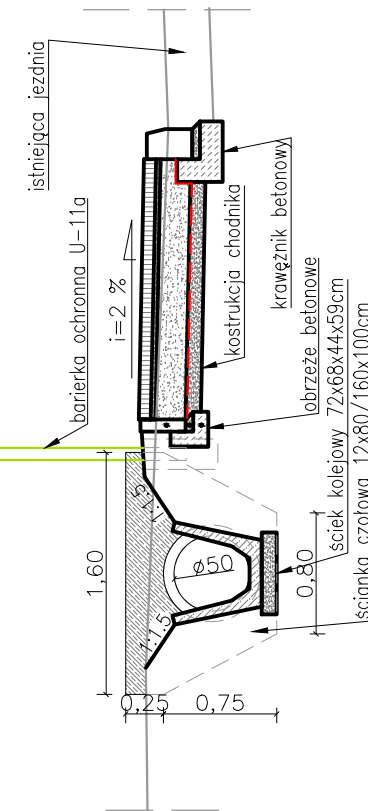


PRZEKRÓJ 4-4  
SKALA 1:50

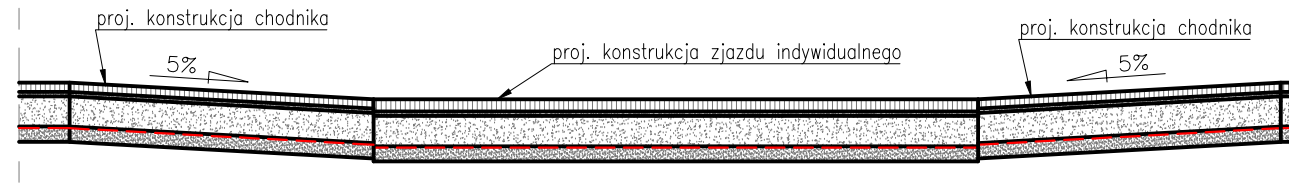


PRZEKRÓJ 3-3  
SKALA 1:50

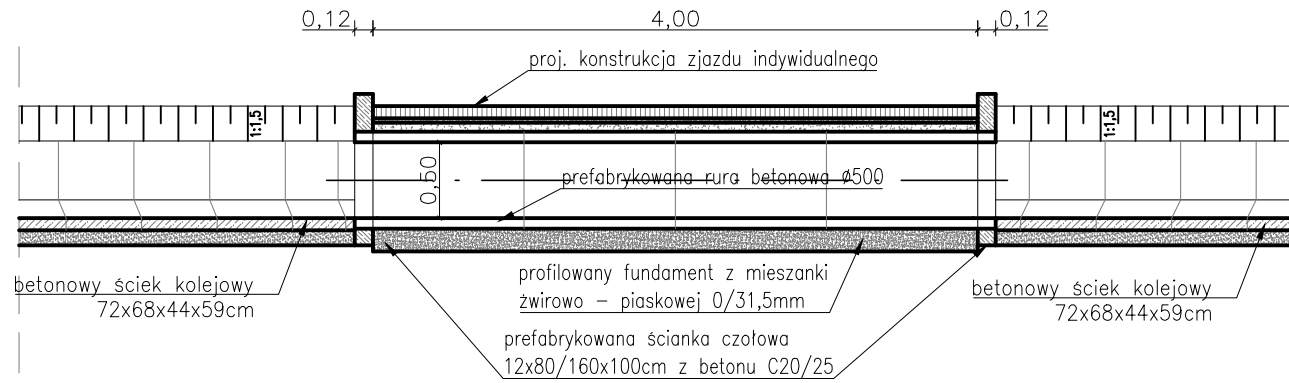

ZJAZD INDYWIDUALNY PRZEZ ŚCIEK KOLEJOWY  
WIDOK Z GÓRY  
SKALA 1:50

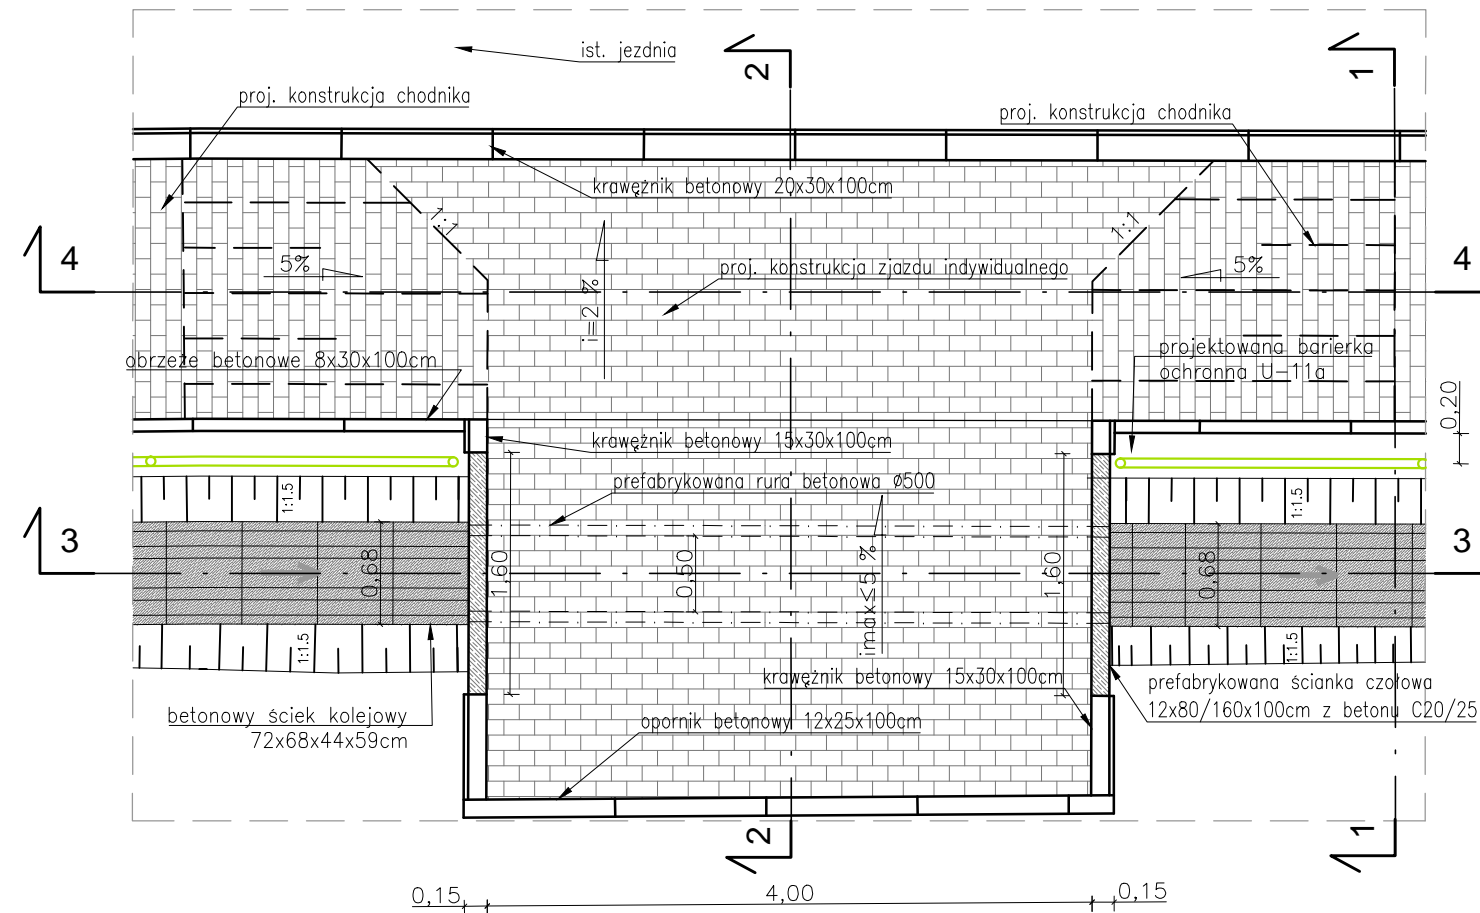

 <p>Powiat Wołomiński ul. Prądzińskiego 3 05-200 Wołomin</p>		<p>Wykonawca</p>  <p><b>LISPUS</b> Biuro Opracowywania Programów i Projektów Inżynierii Komunikacyjnej Marcin Dobek tel./fax (+48-82) 560-58-27 ul. Matejki 7, 22-100 Chełm</p>		
Temat zadania				
<p>ROZBUDOWA DROGI POWIATOWEJ NR 4328W OD KM0+000.00 DO KM 0+596.07 W M. SULEJÓW, GM. JADÓW</p>				
Temat rysunku				
<p>SZCZEGÓŁ ZJAZDU INDYWIDUALNEGO PRZEZ KORYTKO KOLEJOWE</p>				
Branża		Stadium		
DROGOWA		PROJEKT WYKONAWCZY		
Umowa	Data	Skala	Tom	Nr rysunku
032.169.2014 z dnia 25.03.2014r.	11.2014	1:50	B.1	5.3
Autorzy	Imię i nazwisko	Podpis	Nr uprawnień	Branża
Projektant:	mgr inż. Marcin Dobek		LUB/0217/PWOD/05	drogi
Opracował:	inż. Artur Lomański			drogi
Sprawił:	mgr inż. Stanisław Matusz		LUB/0212/POOD/05	drogi