




PRZEKRÓJ 2-2
SKALA 1:50

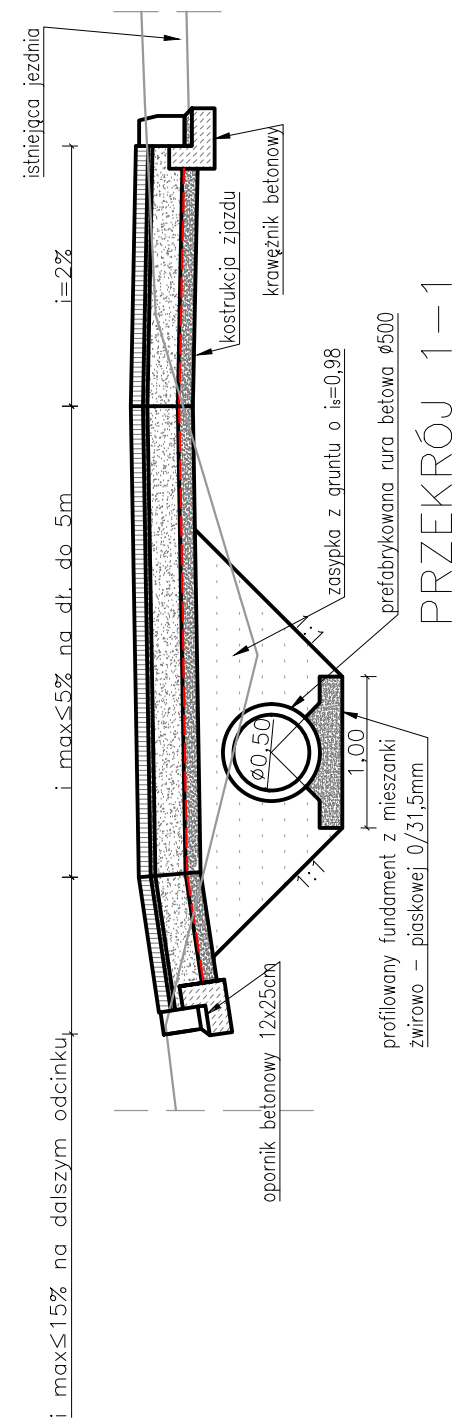


PRZEKRÓJ 1-1
SKALA 1:50

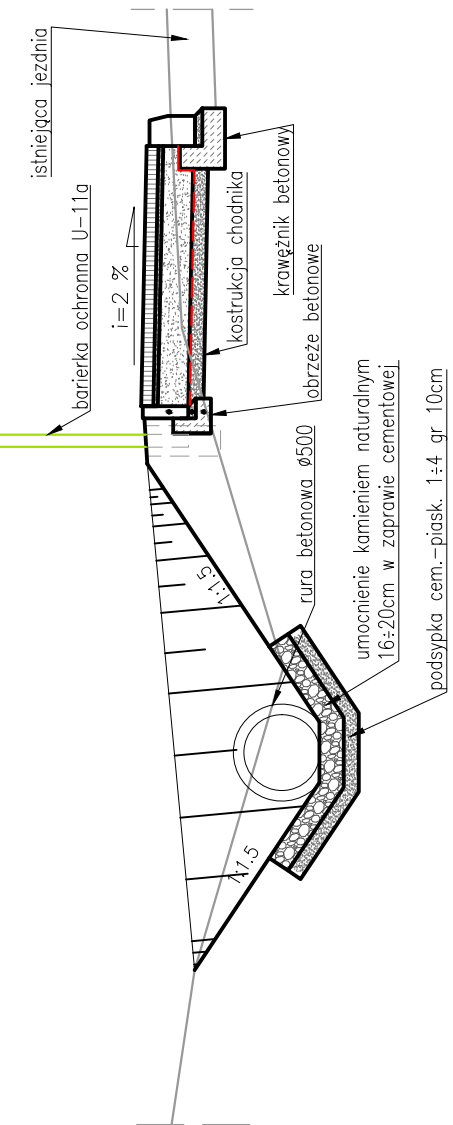


PRZEKRÓJ 4-4
SKALA 1:50

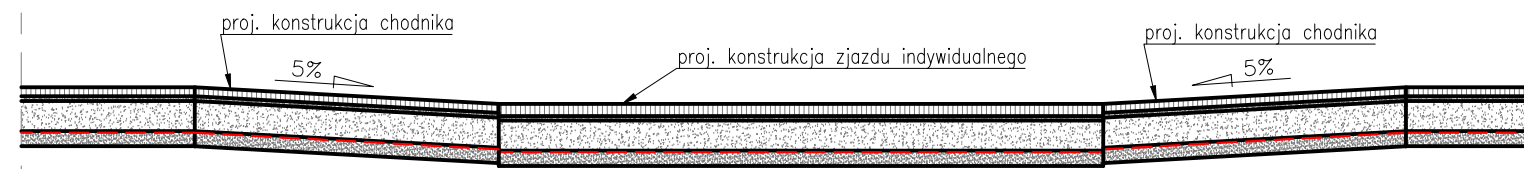

PRZEKRÓJ 3-3
SKALA 1:50

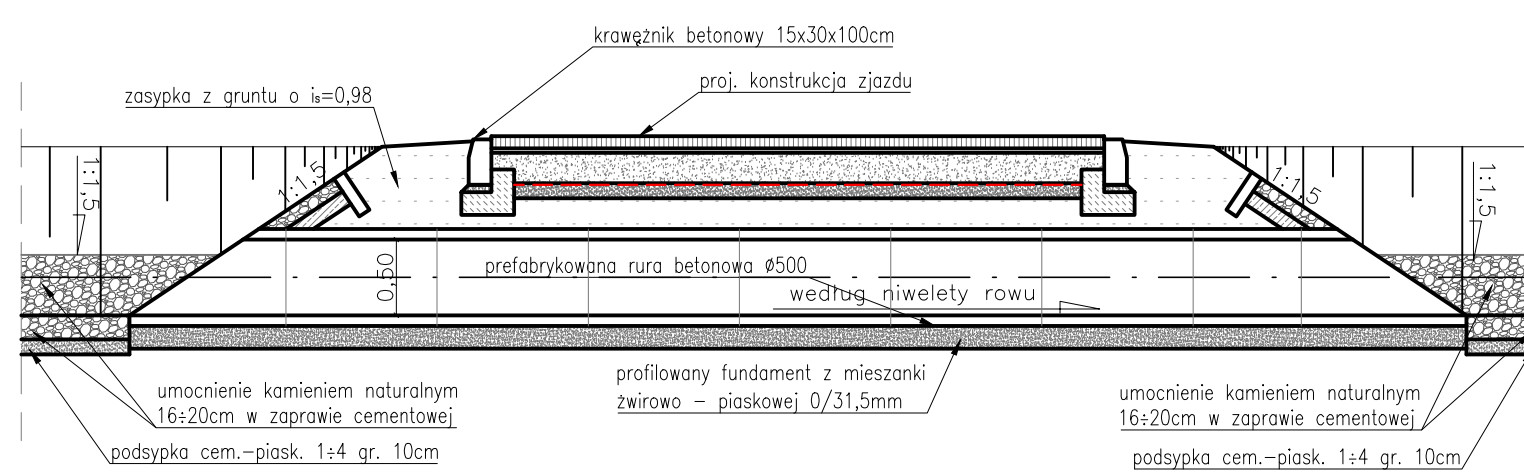

ZJAZD INDYWIDUALNY PRZEZ RÓW
WIDOK Z GÓRY
SKALA 1:50

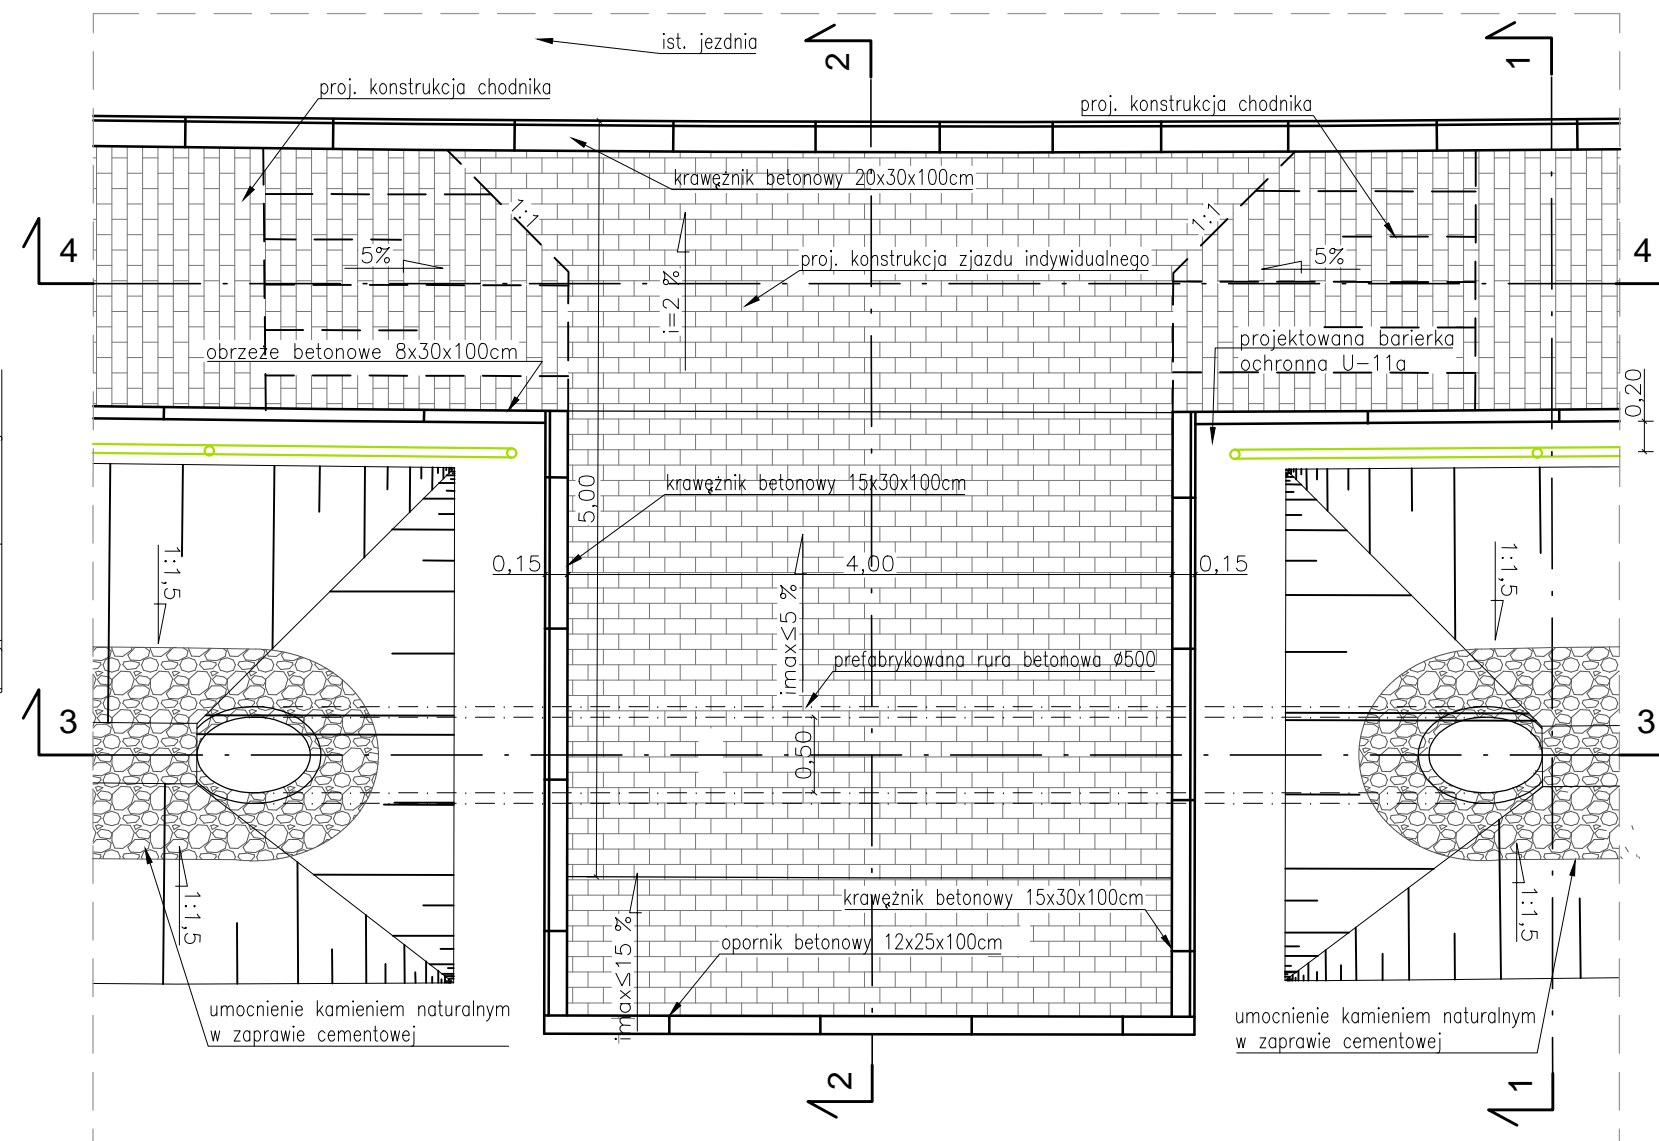

 Powiat Wołomiński ul. Prądzyskiego 3 05-200 Wołomin		 Biuro Opracowywania Programów i Projektów Inżynierii Komunikacyjnej Marcin Dobek tel./fax (+48-82) 560-58-27 ul. Matejki 7, 22-100 Chełm	
Temat zadania			
ROZBUDOWA DROGI POWIATOWEJ NR 4328W OD KM0+000.00 DO KM 0+596.07 W M. SULEJÓW, GM. JADÓW			
Temat rysunku			
SZCZEGÓL ZJAZDU INDYWIDUALNEGO PRZEZ RÓW			
Branża		Stadium	
DROGOWA		PROJEKT WYKONAWCZY	
Umowa	Data	Skala	Tom
032.169.2014 z dnia 25.03.2014r.	11.2014	1:50	B.1
Nr rysunku			
	5.4		
Autorzy	Imię i nazwisko	Prototyp	
Projektant	mgr inż. Marcin Dobek	Nr uprawnień	
Opracował	inż. Artur Lomański	LUB/0217/PWC005	
Sprawdził	mgr inż. Stanisław Malusz	LUB/0212/PWC005	
		Branża	
		drogi	
		drogi	
		drogi	