




PRZEJŚCIE DLA PIESZYCH  
WIDOK Z GÓRY  
SKALA 1:50

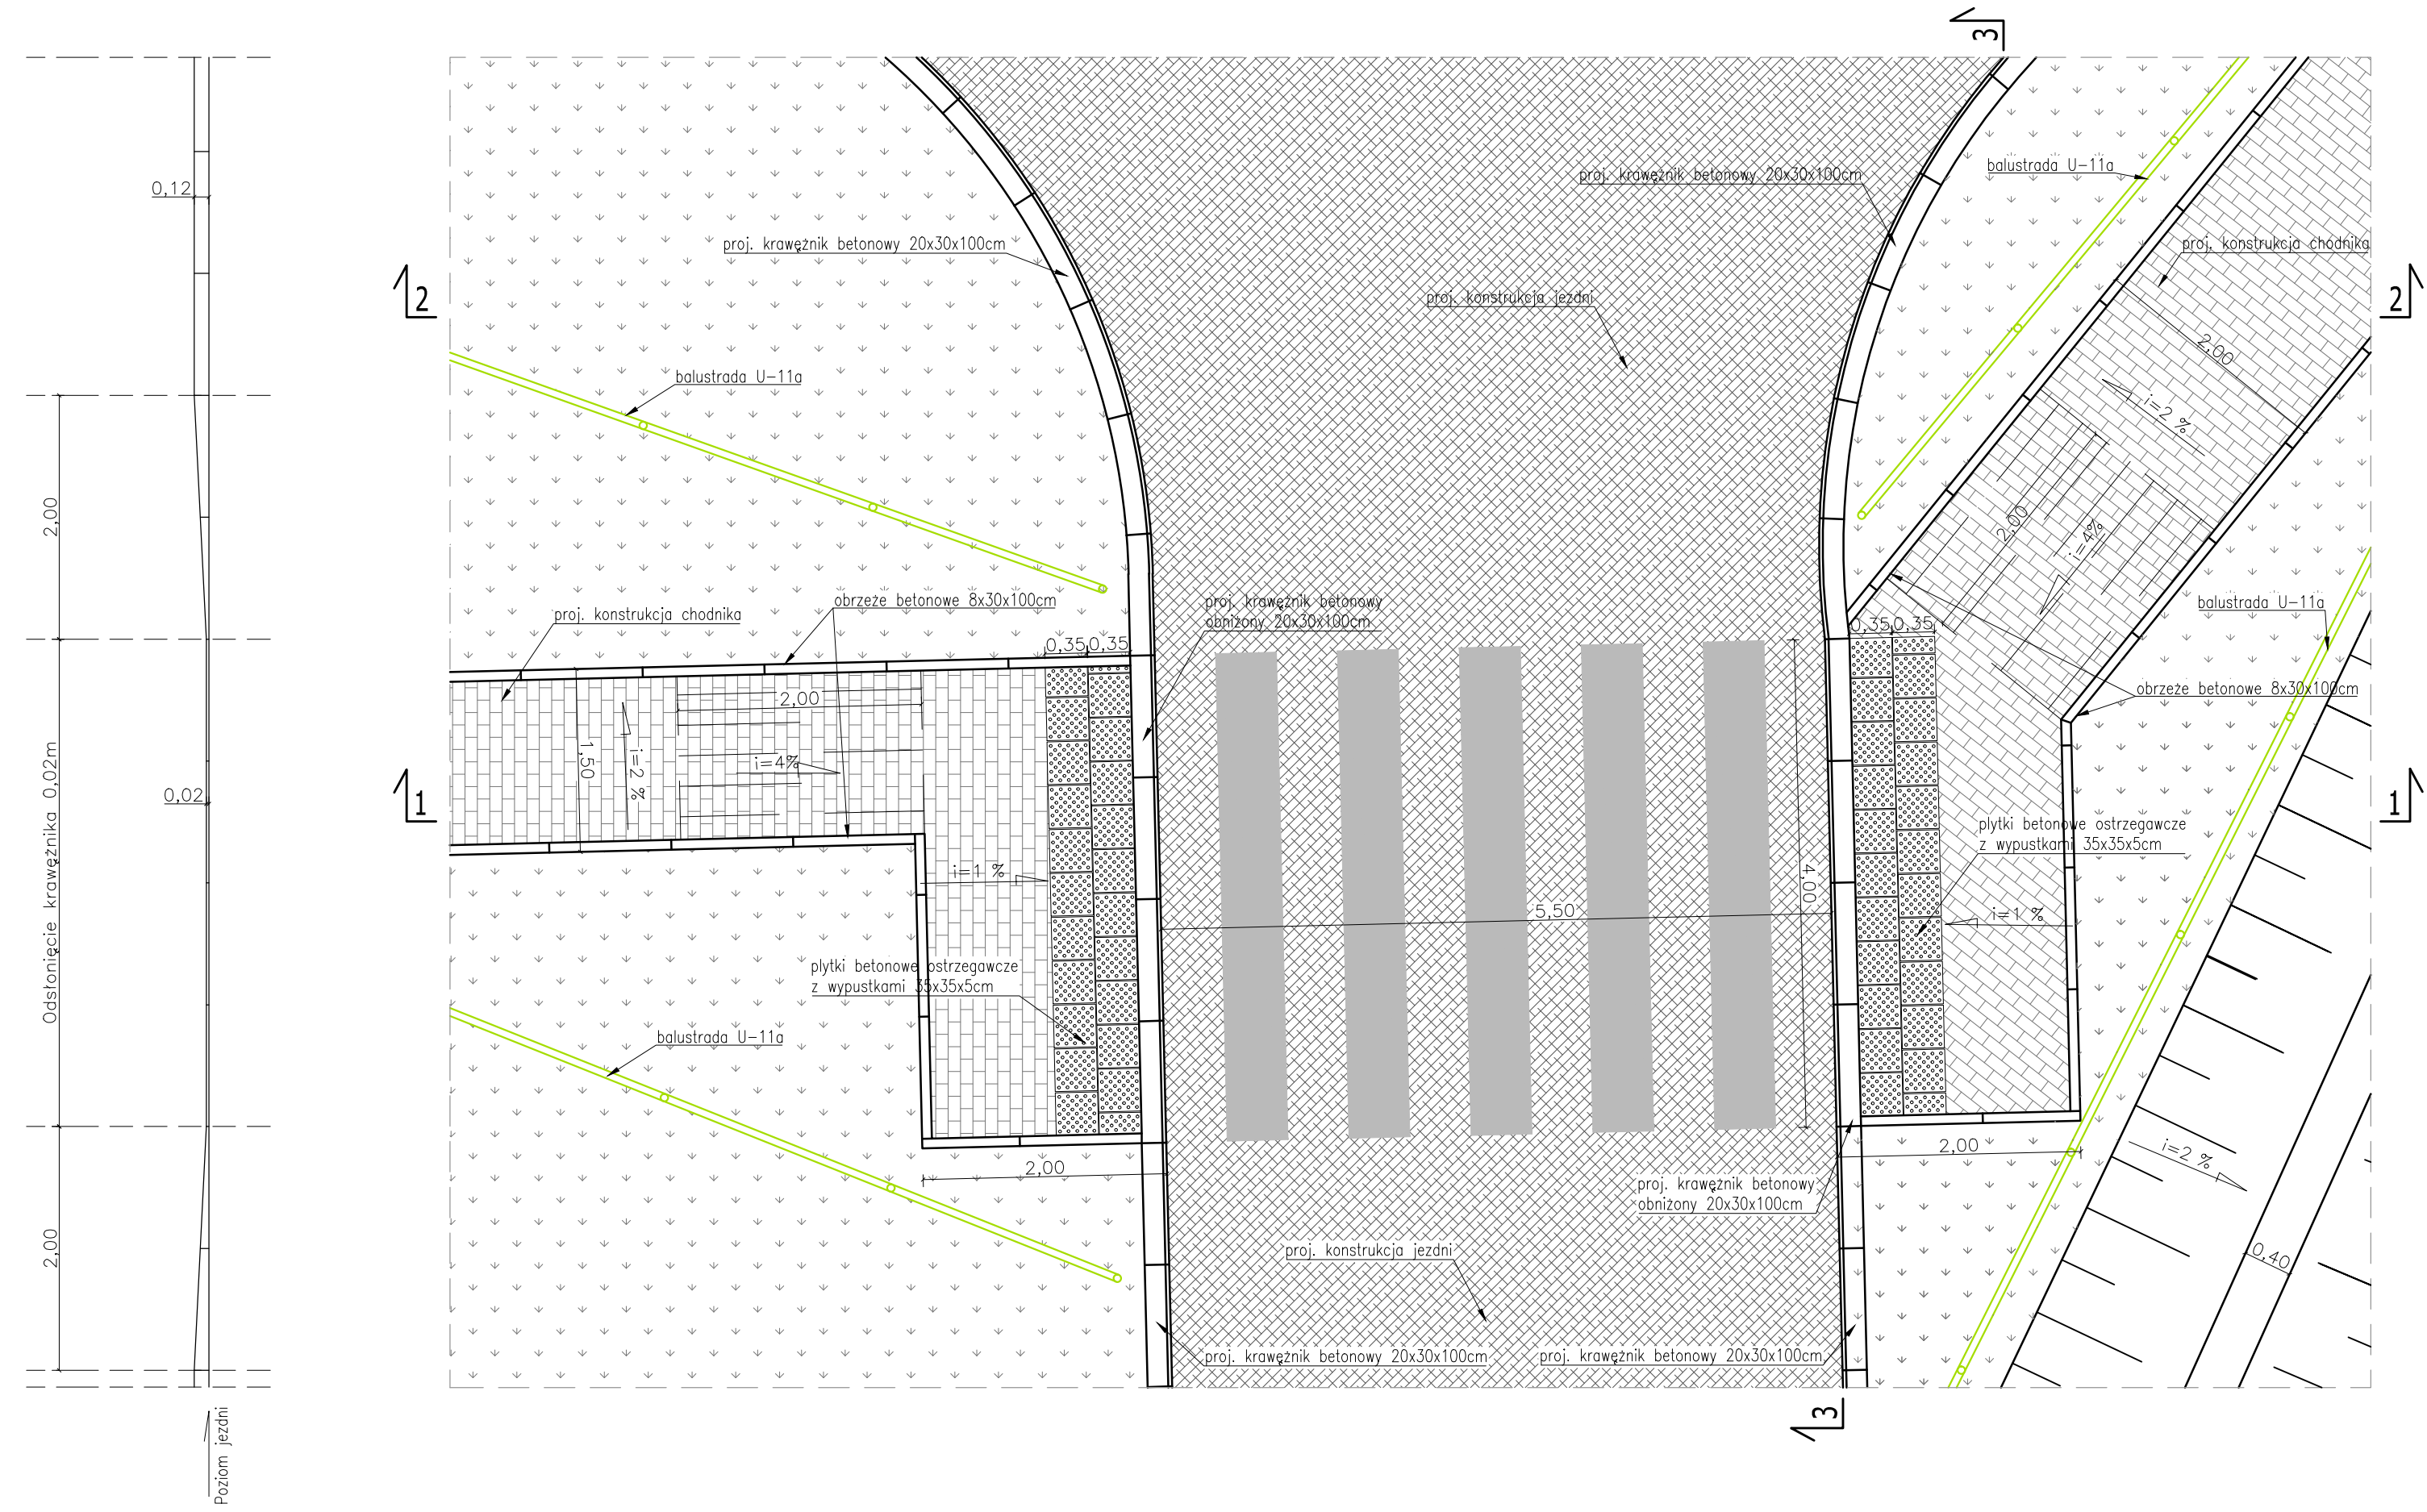


PRZEKRÓJ 3-3  
SKALA 1:50

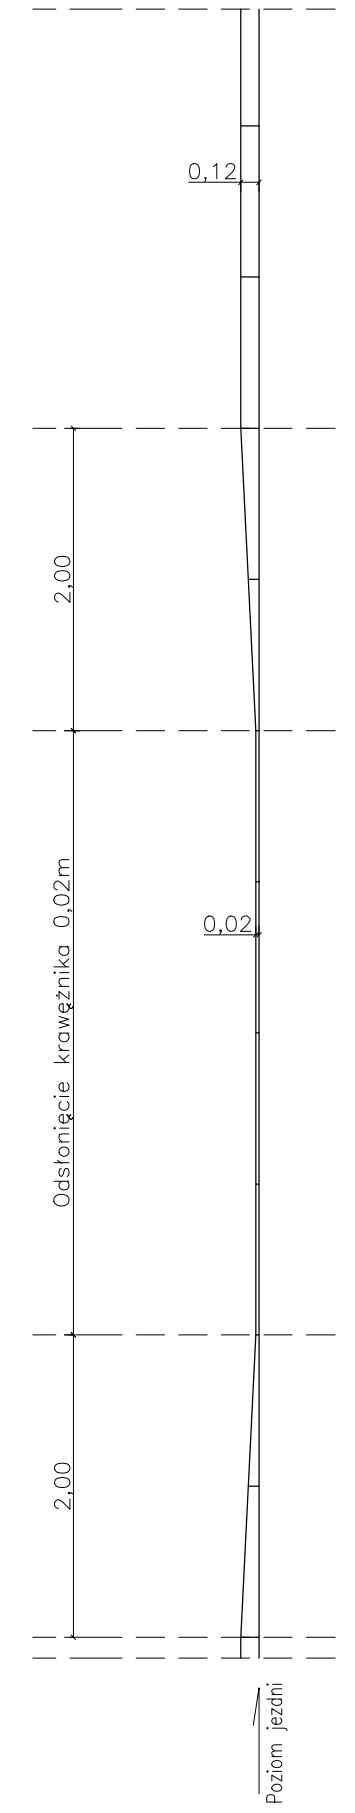


- A**
  - plytki betonowe ostrzegawcze z wypustkami 35x35x5cm
  - podsyпка cementowo – piaskowa 1:4 gr. 4 cm
  - podbudowa górna – kruszywo naturalne 0/31.5 stabilizowane mechanicznie gr. 20cm
  - geowłóknina odcinająca o wytrzymałości na rozciąganie wzdłuż/wszerz 15kN/m
  - warstwa mrozochronna – piasek średnioziarnisty gr. 10cm
- B**
  - warstwa scieralna – z AC11S PMB 45/80–55 gr. 5 cm
  - warstwa wiążąca – z AC 16 W 35/50 gr. 6 cm
  - podbudowa górna – beton asfaltowy AC 22P 50/70 gr 7cm
  - podbudowa dolna – kruszywo naturalne 0/31.5 stabilizowane mechanicznie gr. 20cm
  - geowłóknina odcinająca o wytrzymałości na rozciąganie wzdłuż/wszerz 15kN/m
  - warstwa mrozochronna – piasek średnioziarnisty gr. 10cm
- C**
  - warstwa scieralna – kostka betonowa gr. 6 cm
  - podsyпка cementowo – piaskowa 1:4 gr. 3 cm
  - podbudowa górna – kruszywo naturalne 0/31.5 stabilizowane mechanicznie gr. 20cm
  - geowłóknina odcinająca o wytrzymałości na rozciąganie wzdłuż/wszerz 15kN/m
  - warstwa mrozochronna – piasek średnioziarnisty gr. 10cm
- D**
  - obrzeże betonowe 8x30 cm
  - podsyпка piaskowa gr. 5 cm
  - ława z betonu C 8/10
- E**
  - krawężnik betonowy wystający/obniżony 100x30x20
  - podsyпка cementowo – piaskowa 1:4, gr. 5 cm
  - ława z betonu C 12/15

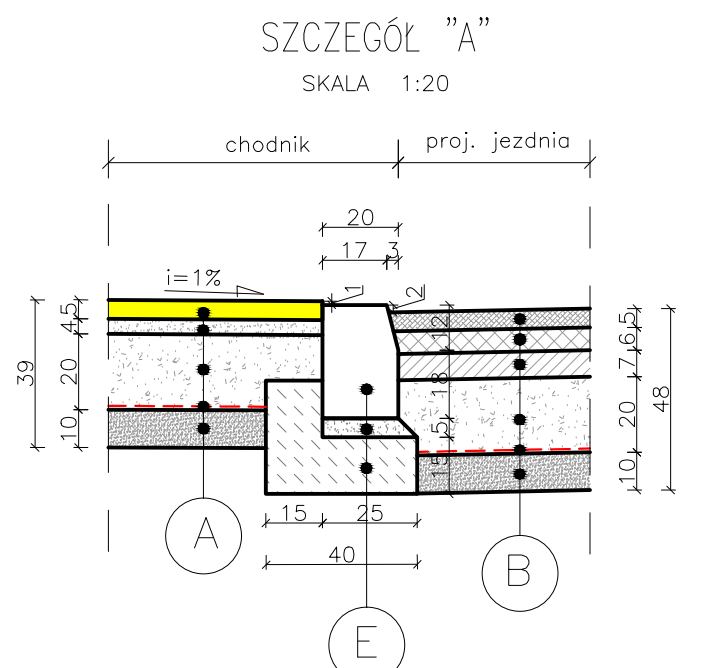

SZCZEGÓŁ "B"  
SKALA 1:20

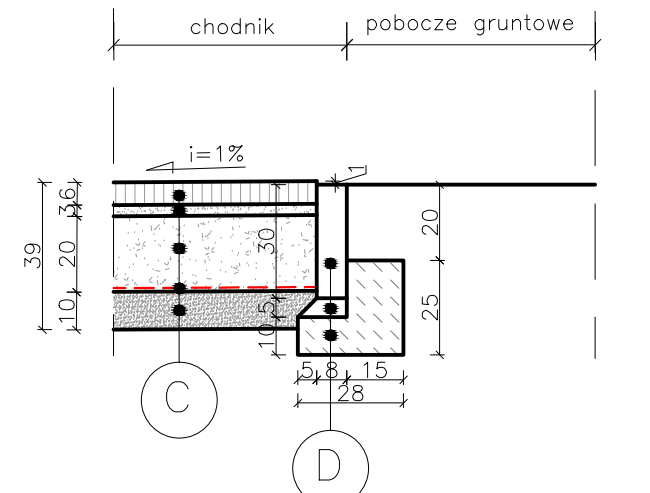

SZCZEGÓŁ "C"  
SKALA 1:20

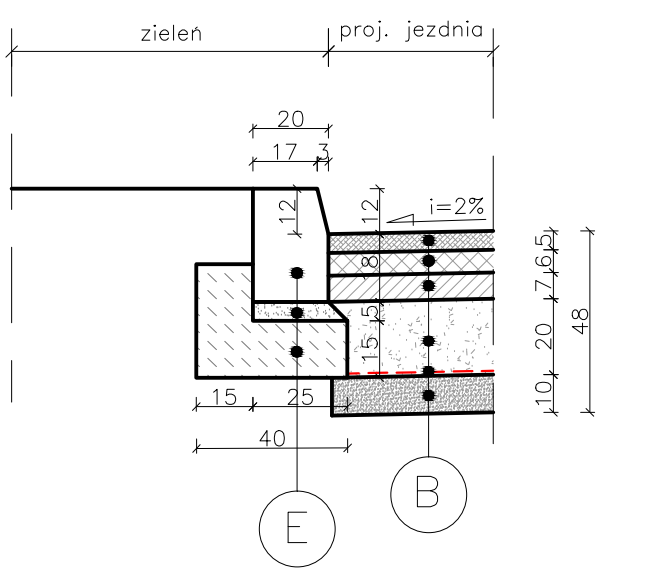

 Powiat Wołomiński ul. Prądzińskiego 3 05-200 Wołomin		 Wykonawca Biuro Opracowywania Programów i Projektów Inżynierii Komunikacyjnej Marcin Dobek tel./fax (+48-53) 560-56-27 ul. Matejki 7, 22-100 Chełm	
Temat zadania <b>ROZBUDOWA DROGI POWIATOWEJ NR 4328W OD KM0+000.00 DO KM 0+596.07 W M. SULEJÓW, GM. JADÓW</b>			
Temat rysunku <b>SZCZEGÓŁ PRZEJŚCIA DLA PIESZYCH</b>			
Branża <b>DROGOWA</b>		Stadium <b>PROJEKT WYKONAWCZY</b>	
Utworzone	Data	Skala	Tom / Nr rysunku
032.169.2014 z dnia 25.03.2014r.	11.2014	1:50	B.1 / 5.5
Autorzy	Linia i nazwisko	Popis	Nr uprawnień / Branża
Projektant	mgr inż. Marcin Dobek		LB0217PW0005 / drogi
Opisownik	inż. Artur Lomaniński		drogi
Sprawdzający	mgr inż. Sławomir Matas		LB0212PC0006 / drogi