



Plan orientacyjny
skala 1:4 000

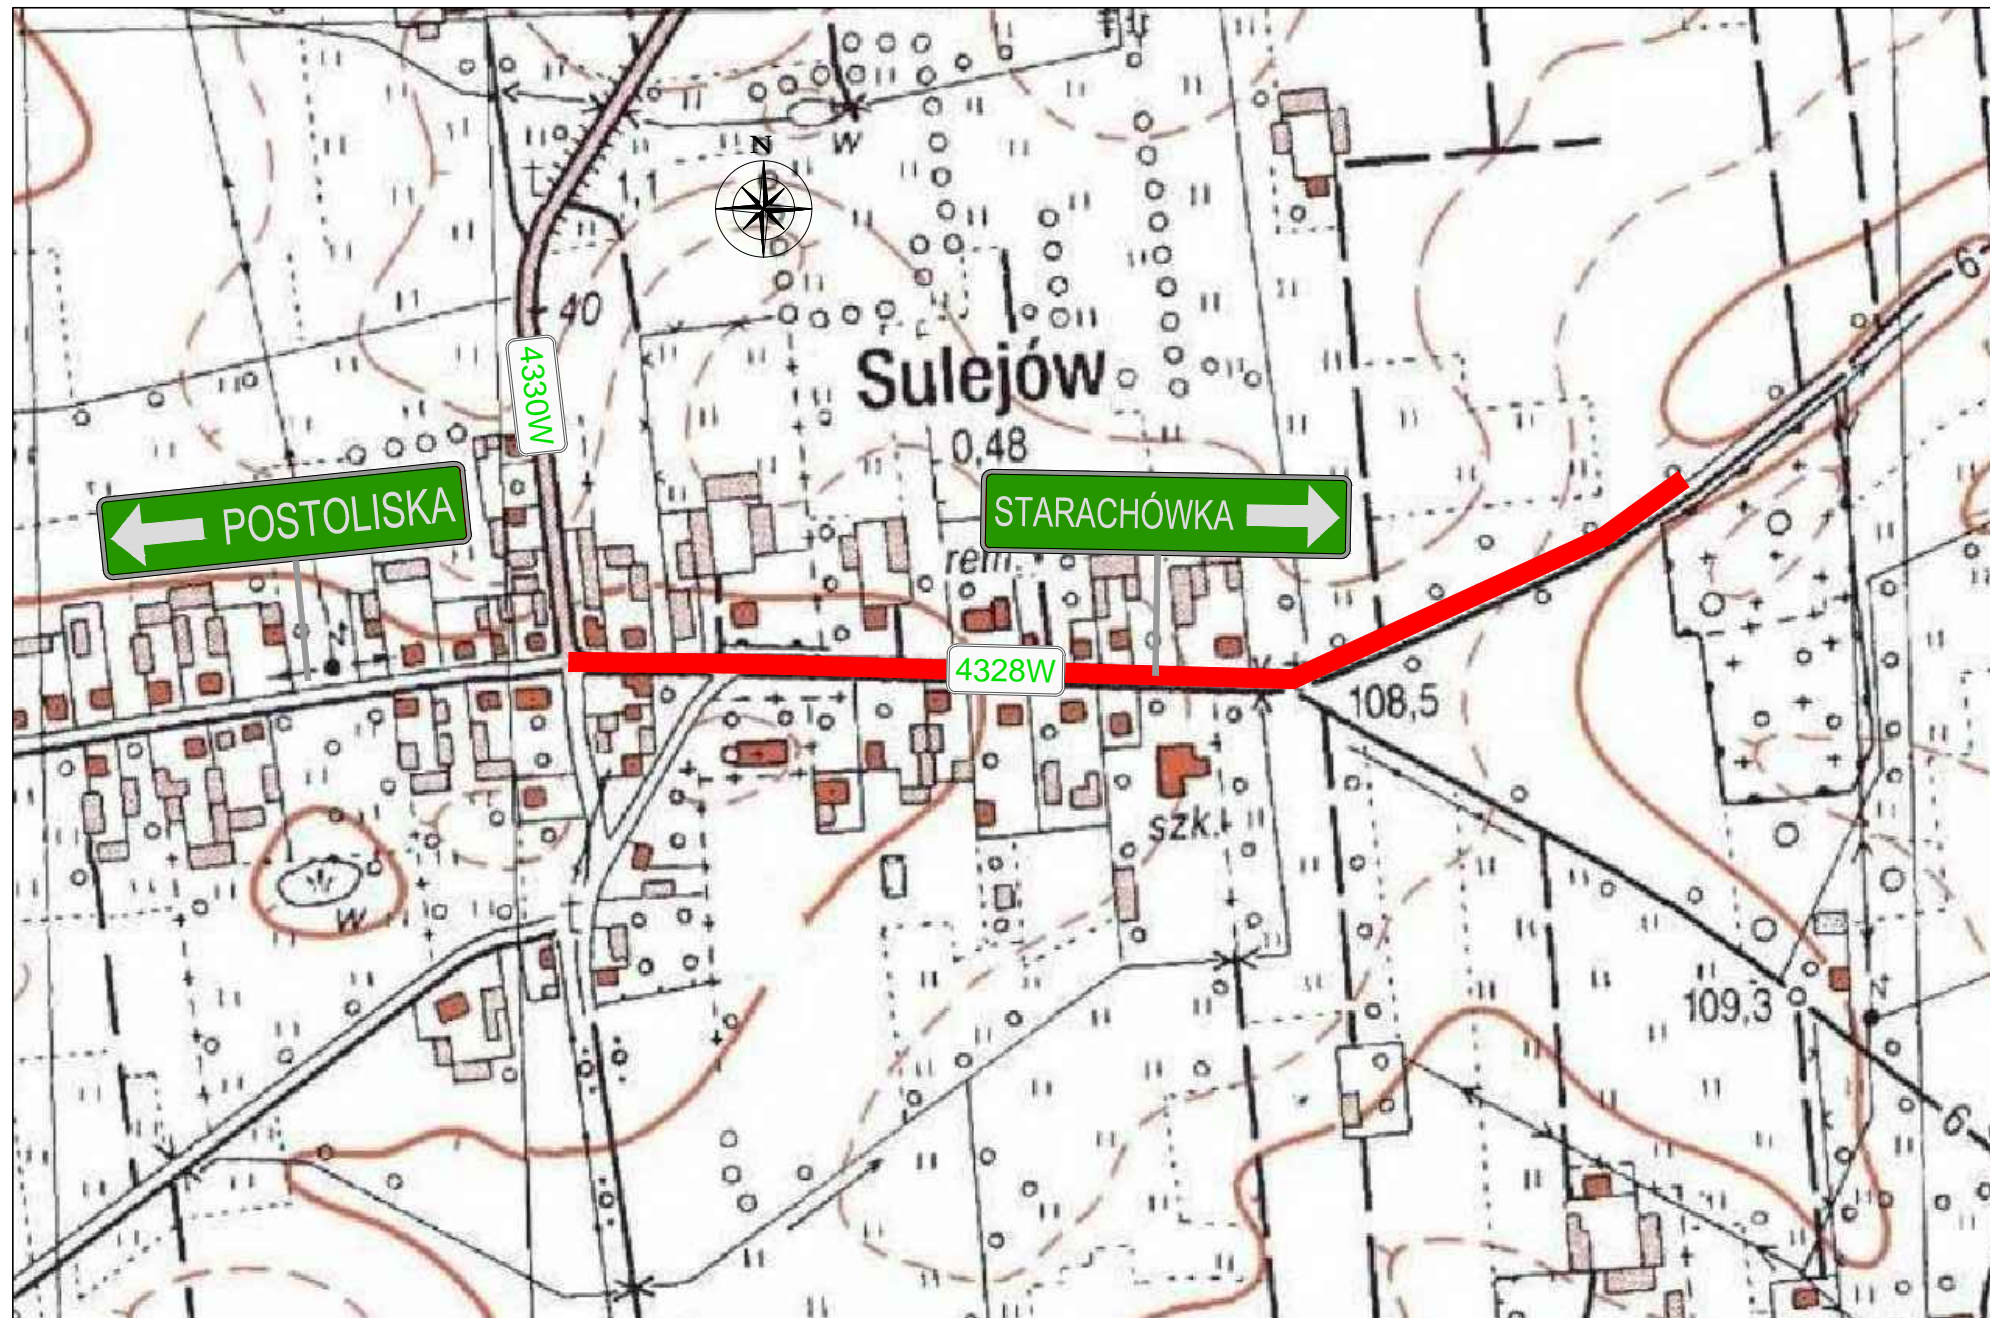

Plan orientacyjny
skala 1:250 000

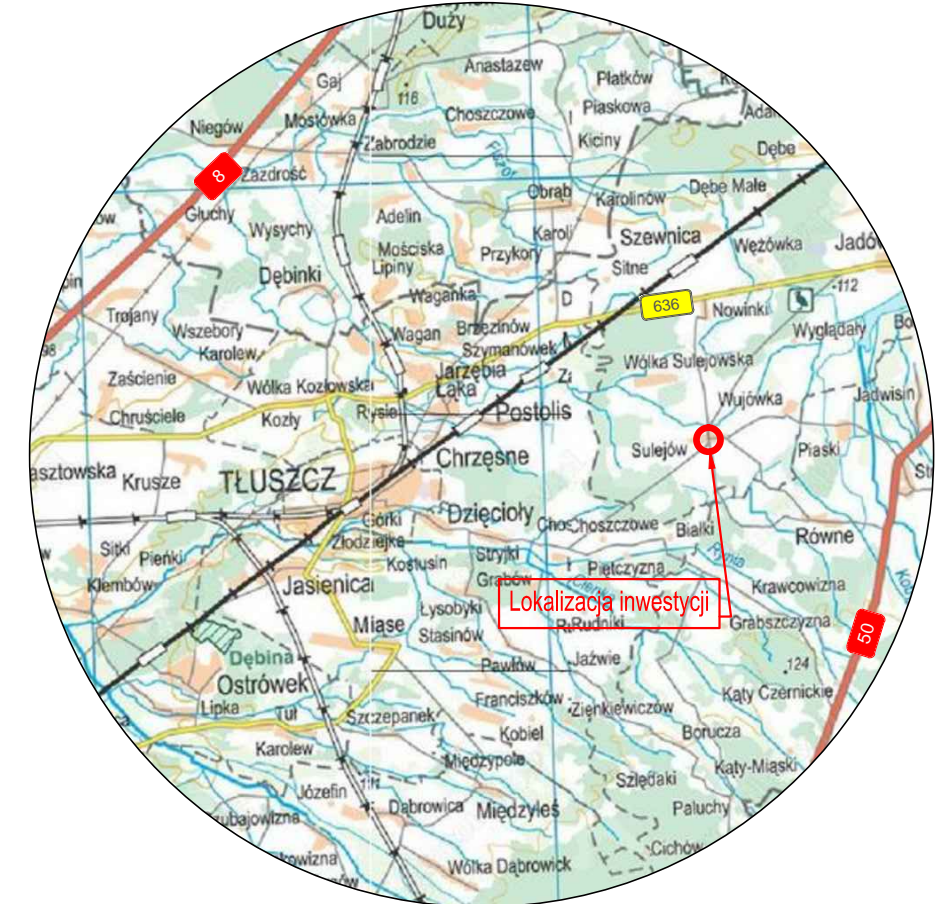

LEGENDA:

 zakres opracowania



Starostwo Powiatowe
w Wołominie
ul. Prądzyńskiego 3
05-200 Wołomin

Wykonawca

LISPUS
Biuro Opracowywania Programów
i Projektów Inżynierii Komunikacyjnej Marcin Dobek
tel./fax (+48-82) 560-58-27
ul. Matejki 7, 22-100 Chełm

www.lispus.pl
e-mail: biuro@lispus.pl

Temat zadania

BUDOWA CHODNIKA WRAZ Z ODWODNIENIEM W M. SULEJÓW,
GM. JADÓW

Temat rysunku

PLAN ORIENTACYJNY

Branża

INŻYNIERIA RUCHU

Stadium

PROJEKT WYKONAWCZY

Umowa

032.169.2014 z dnia 25.03.2014r.

Data

12.2014

Skala

1:4 000, 1:250 000

Tom

B.3

Nr rysunku

0.1

Autorzy

Projektant:

Opracował:

Imię i nazwisko

mgr inż. Marcin Dobek

inż. Artur Lomański

Podpis

Nr uprawnień

LUB/0217/PWOD/05

Branża

drogi

drogi