



Przekrój normalny

podłoże G3, KR3
od km 0+432.53 do km 0+460.72

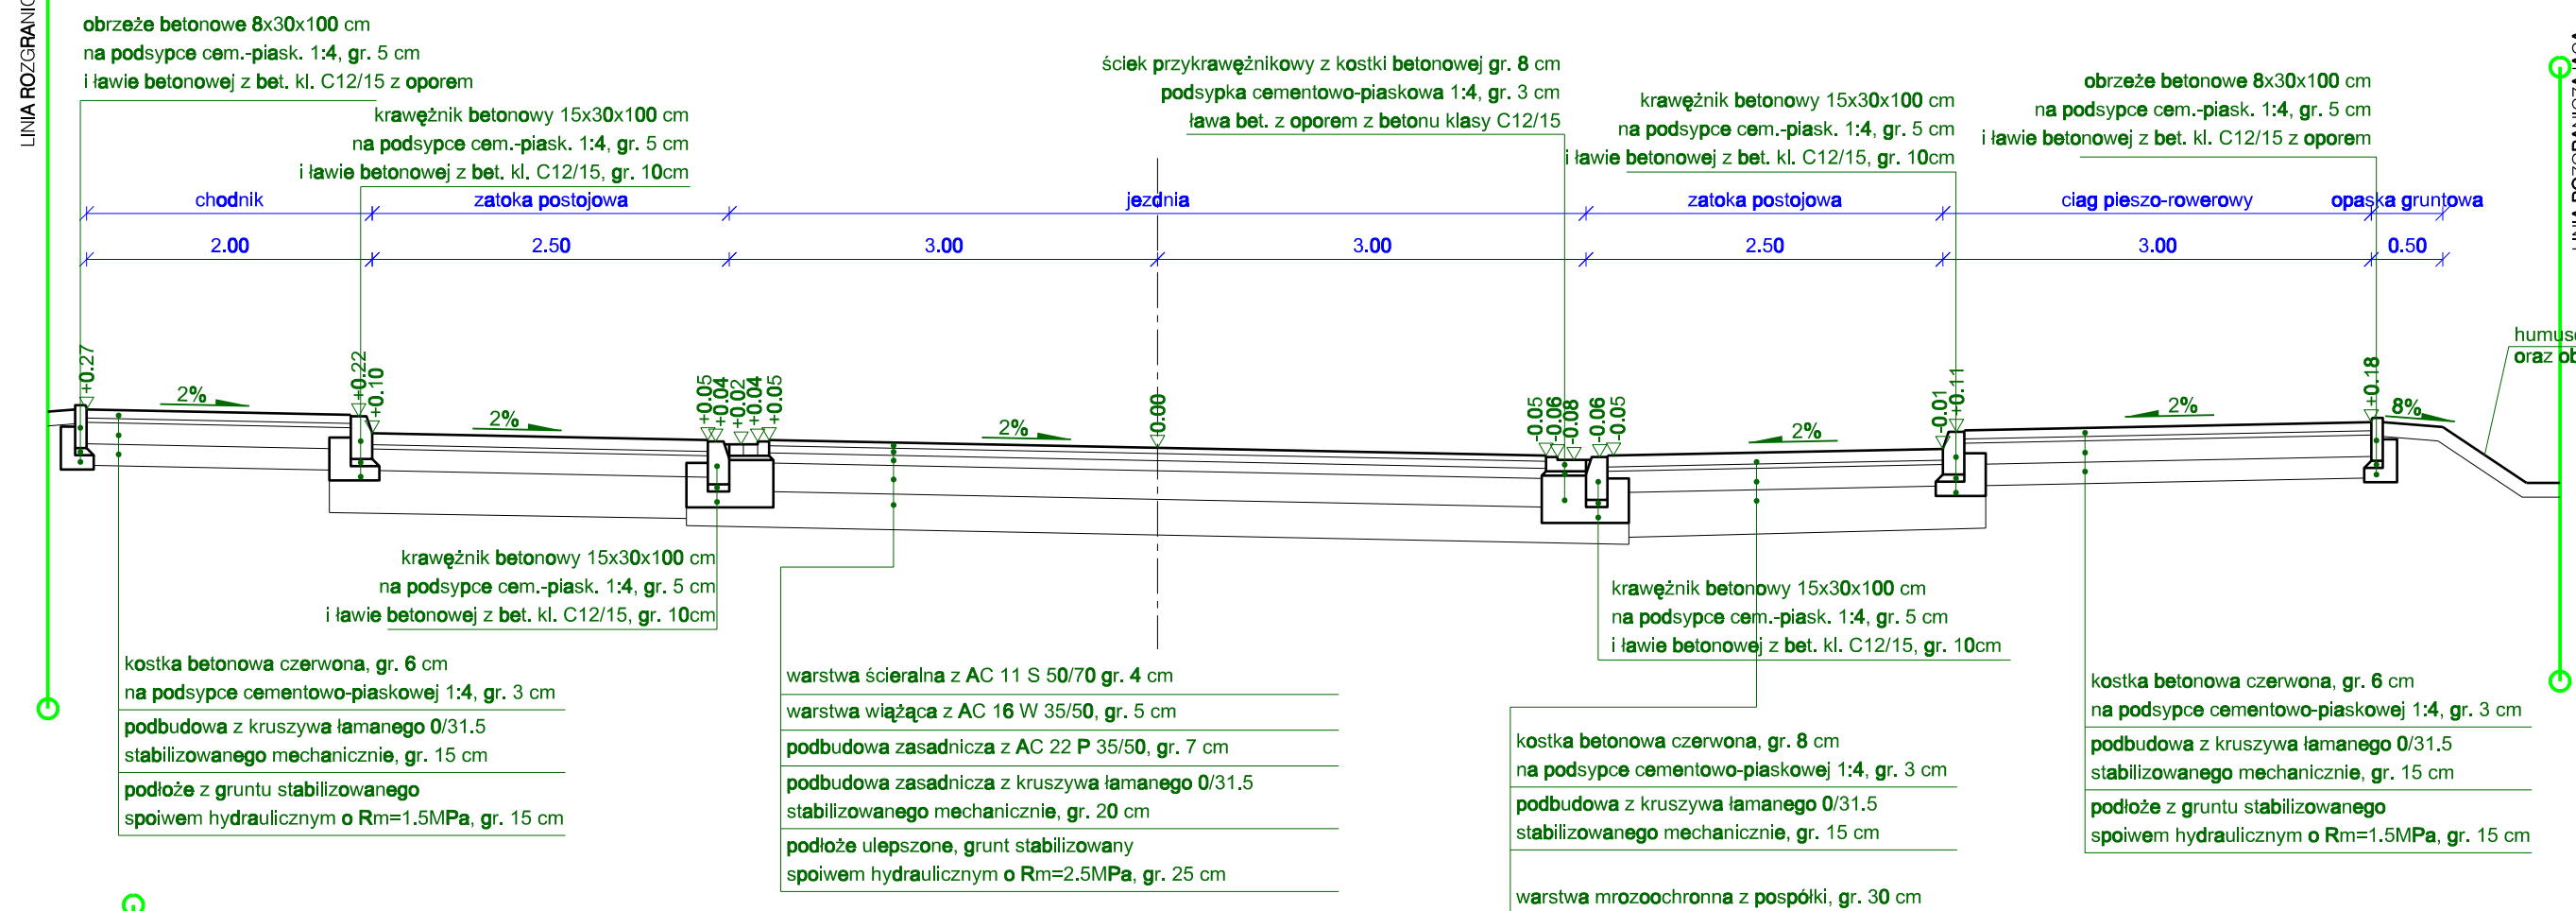


Przekrój normalny

podłoże G3, KR3
od km 0+758.00 do km 0+782.00

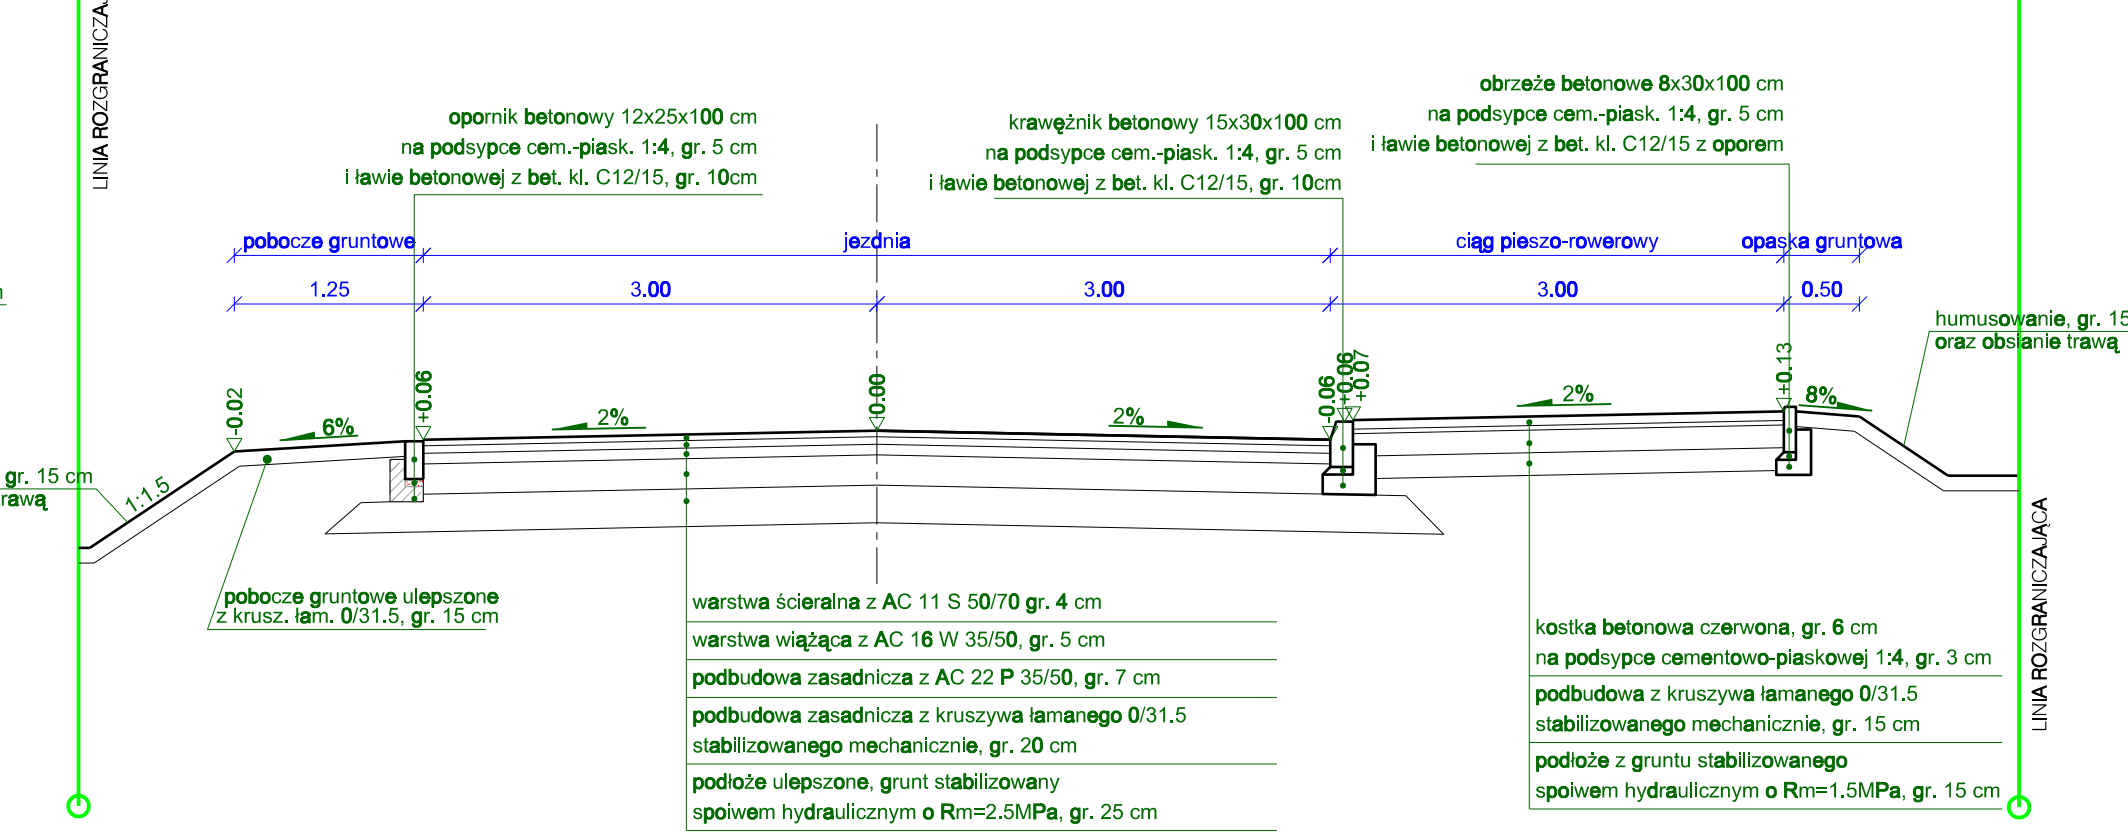

Przekrój normalny

podłoże G3, KR3
od km 0+499.37 do km 0+758.00

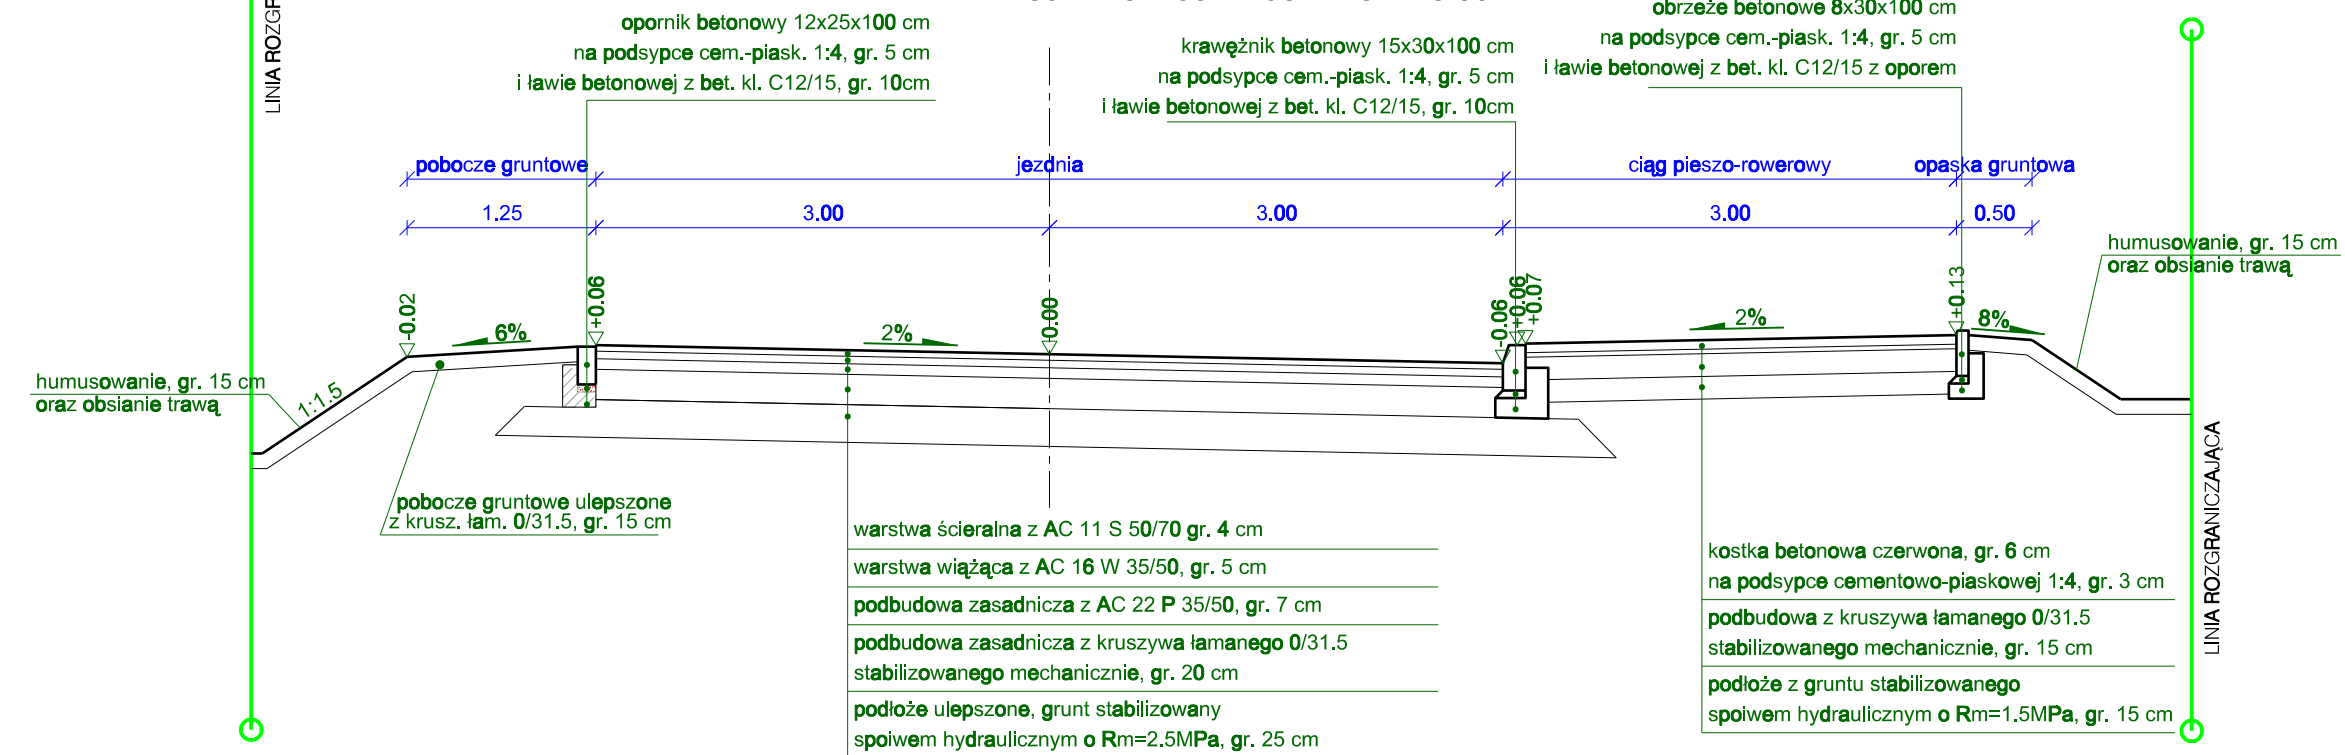

Inwestor:		Wykonawca:	
POWIAT WOŁOMIŃSKI ul. Prądzińskiego 3 05-200 Wołomin		BPIŁ Biuro Projektów Inżynierii Lądowej Sp. z o.o. ul. Dywizjonu 303 127/77 01 - 470 Warszawa tel.: (+48 22) 295 12 36 fax.: (+48 22) 295 13 14 mail: biuro@bpił.eu	
Tytuł rysunku:		Tytuł projektu:	
Przekroje normalne		Projekt budowlany	
Branża:		Drogowa	
Stanowisko:	Imię, nazwisko i nr uprawnień:	Podpis:	Data:
Projektant:	mgr inż. Katarzyna Gurak MAZ/0340/POOD/12		lipiec 2015
Projektant:	mgr inż. Wojciech Okoń MAZ/0412/PWOD/13		Skala:
Opracowujący:	tech. Paweł Fluks		1:50
Sprawdzający:	inż. Dariusz Sieluk WAM/0149/PWOD/04		Rys. nr
			4.2