

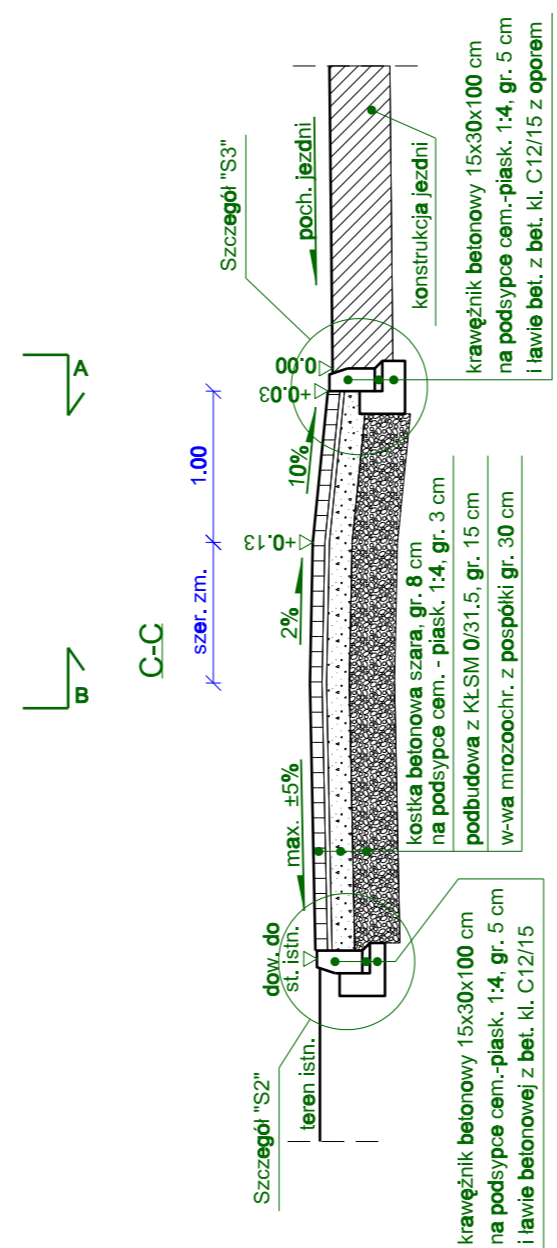


Zjazd z kostki przez chodnik

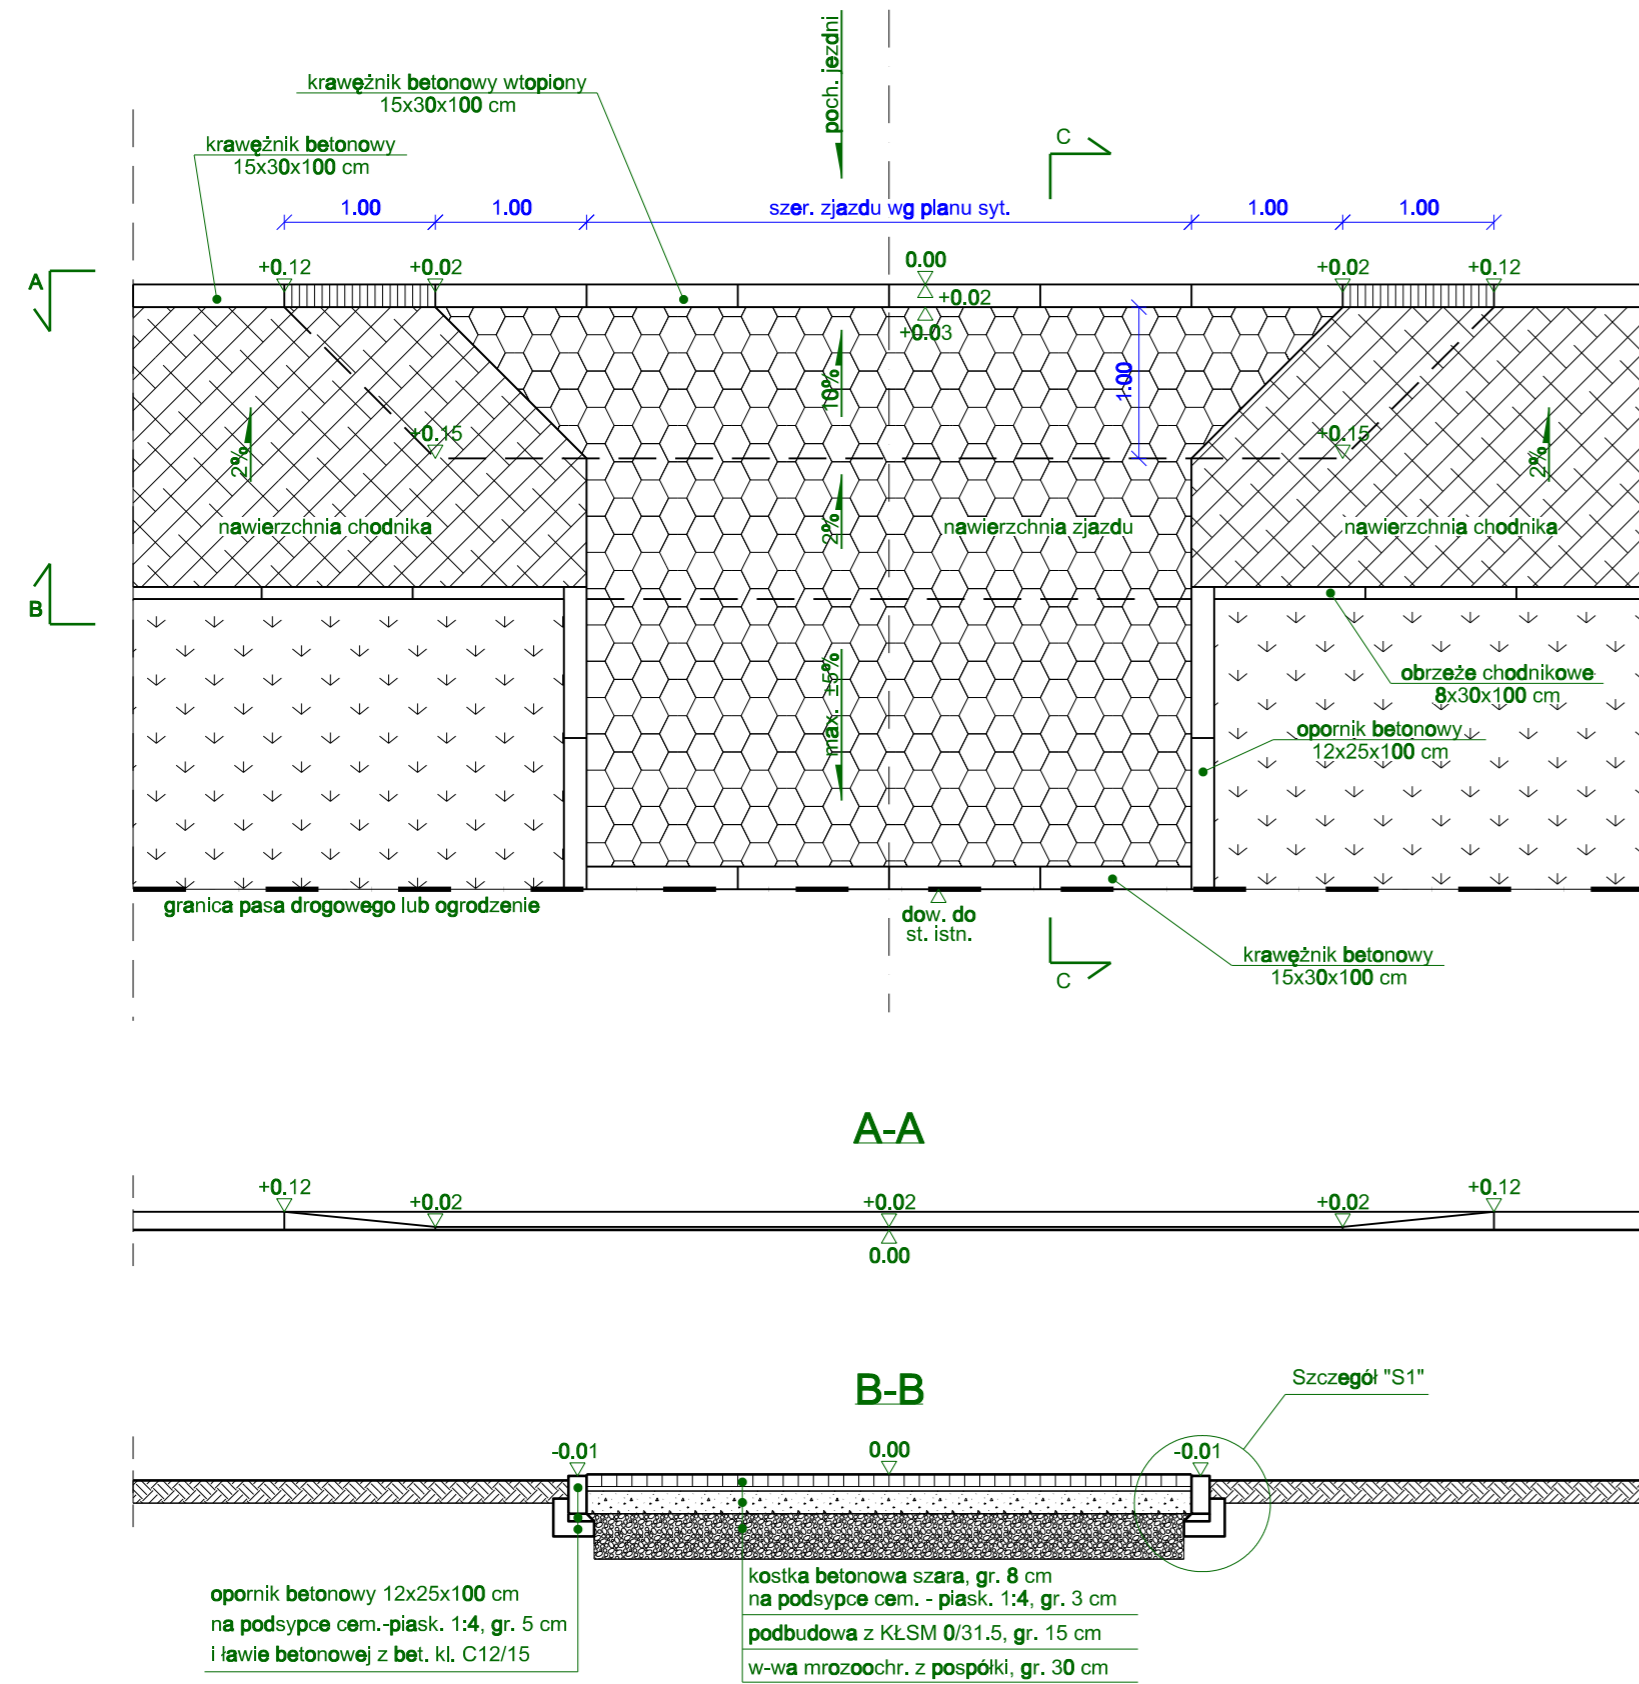


Szczegół "S1" (1:10)

ograniczenie zjazdu opornikiem

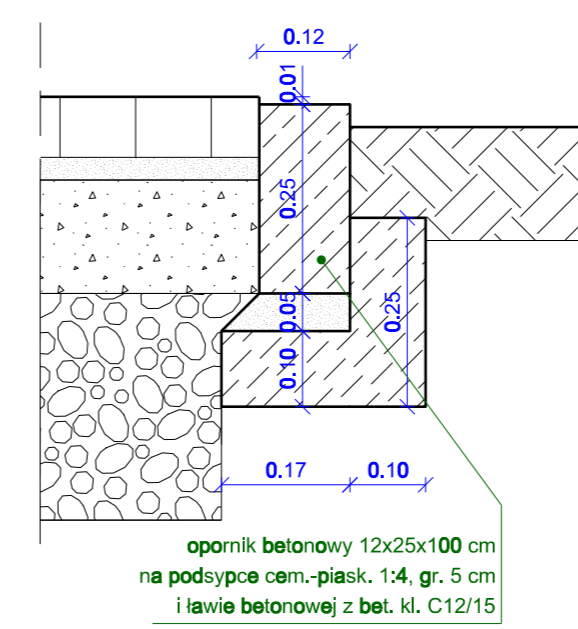


Szczegół "S3" (1:10)

połączenie zjazdu z jezdnią

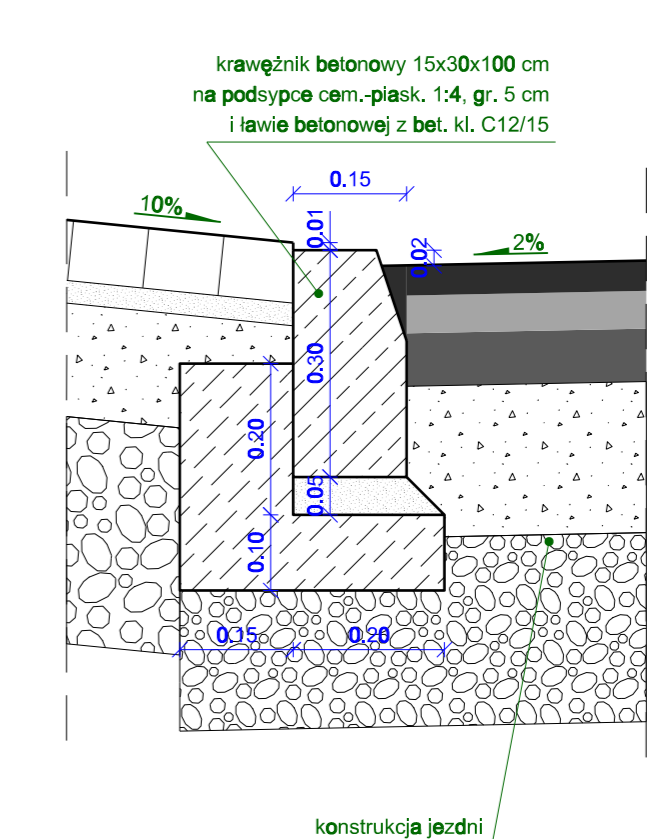

Szczegół "S2" (1:10)

zakończenie zjazdu

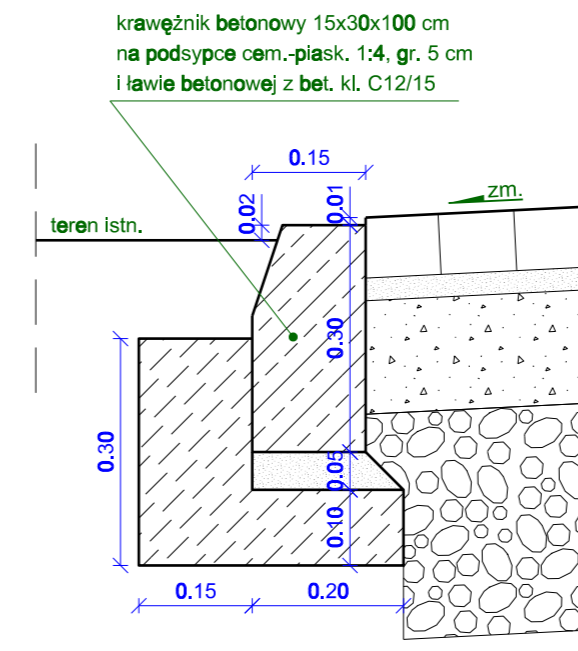

Inwestor: POWIAT WOŁOMIŃSKI ul. Prądzynskiego 3 05-200 Wołomin	Wykonawca: BPIIL Biuro Projektów Inżynierii Lądowej	Biuro Projektów Inżynierii Lądowej Sp. z o.o. ul. Dywizjonu 303 127/77 01 - 470 Warszawa tel.: (+48 22) 295 12 36 fax.: (+48 22) 295 13 14 mail: biuro@bpil.eu
	Temat: Rozbudowa drogi powiatowej nr 4304W (ul. Szkolna) w m. Słupno, gm. Radzymin na odcinku od skrzyżowania z ul. Żeromskiego w Słupnie do rowu melioracyjnego na granicy z m. Cegielnia	
	Stadium projektu: Projekt budowlany	Branża: Drogowa
	Tytuł rysunku: Szczegół konstrukcyjny zjazdu	
	Stanowisko: Projektant Imię, nazwisko i nr uprawnień: mgr inż. Katarzyna Gurak MAZ/0340/POOD/12	Podpis: _____ Data: lipiec 2015
Projektant: mgr inż. Wojciech Okoń MAZ/0412/PWOD/13	Skala: 1:50 (1:10)	
Opracowujący: tech. Paweł Fluks	Rys. nr: 5.2	
Sprawdzający: inż. Dariusz Sieluk WAM/0149/PWOD/04		