

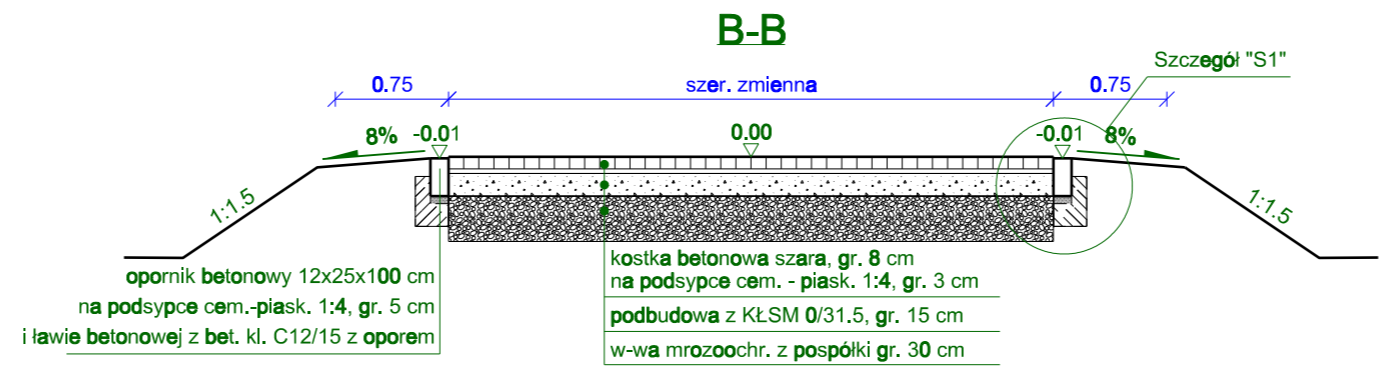
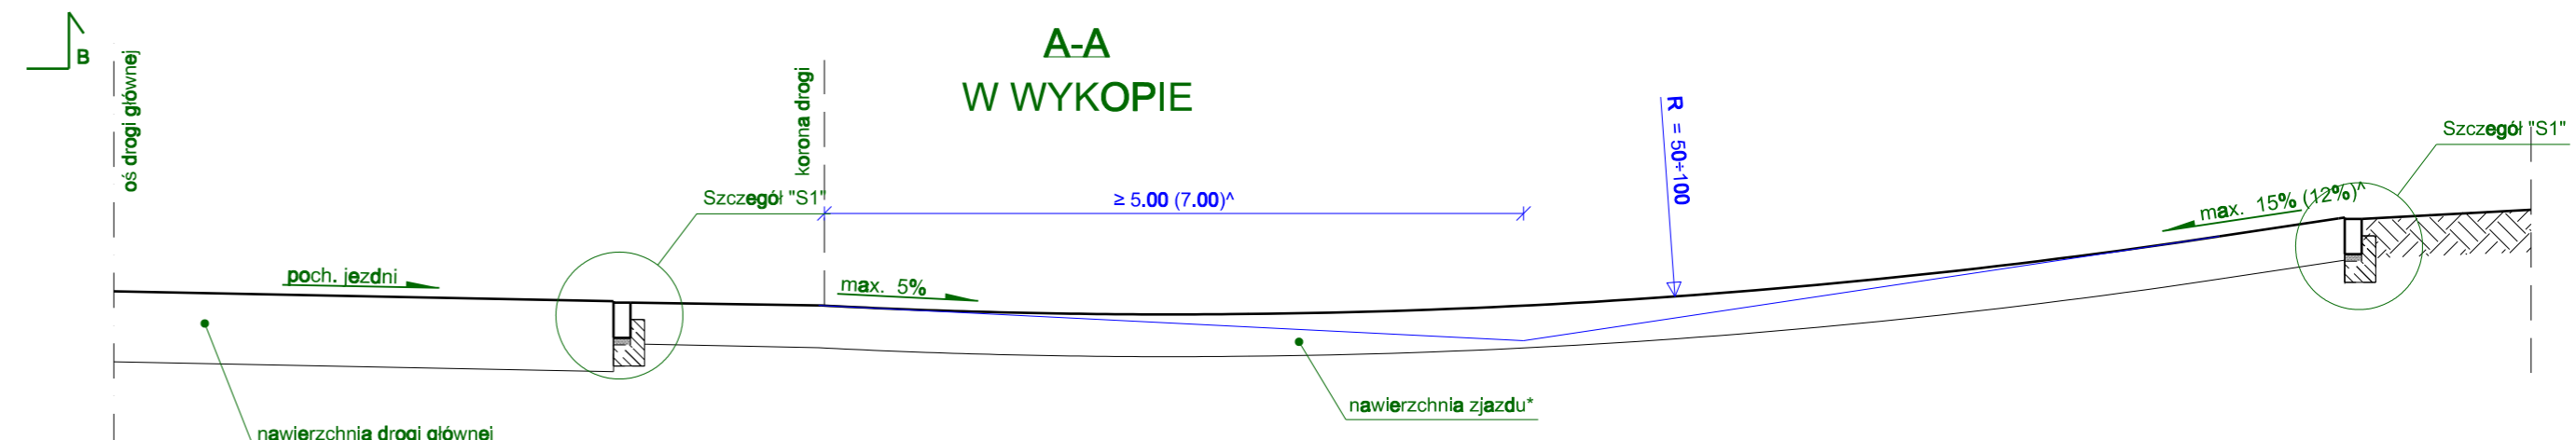
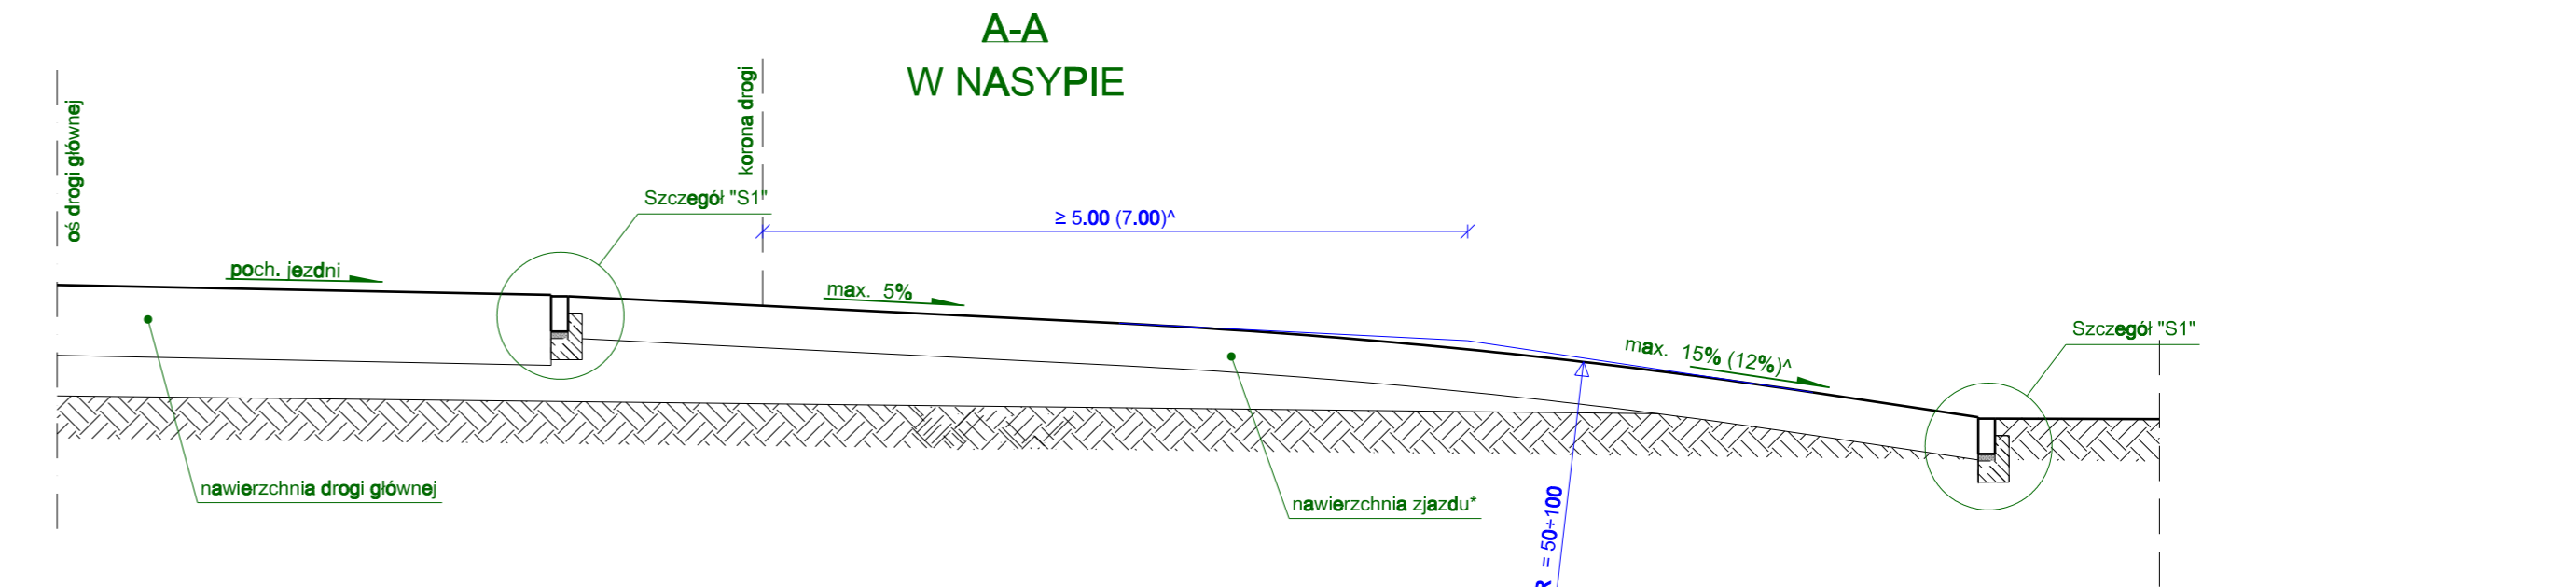


# Zjazd z nawierzchnią z kostki betonowej

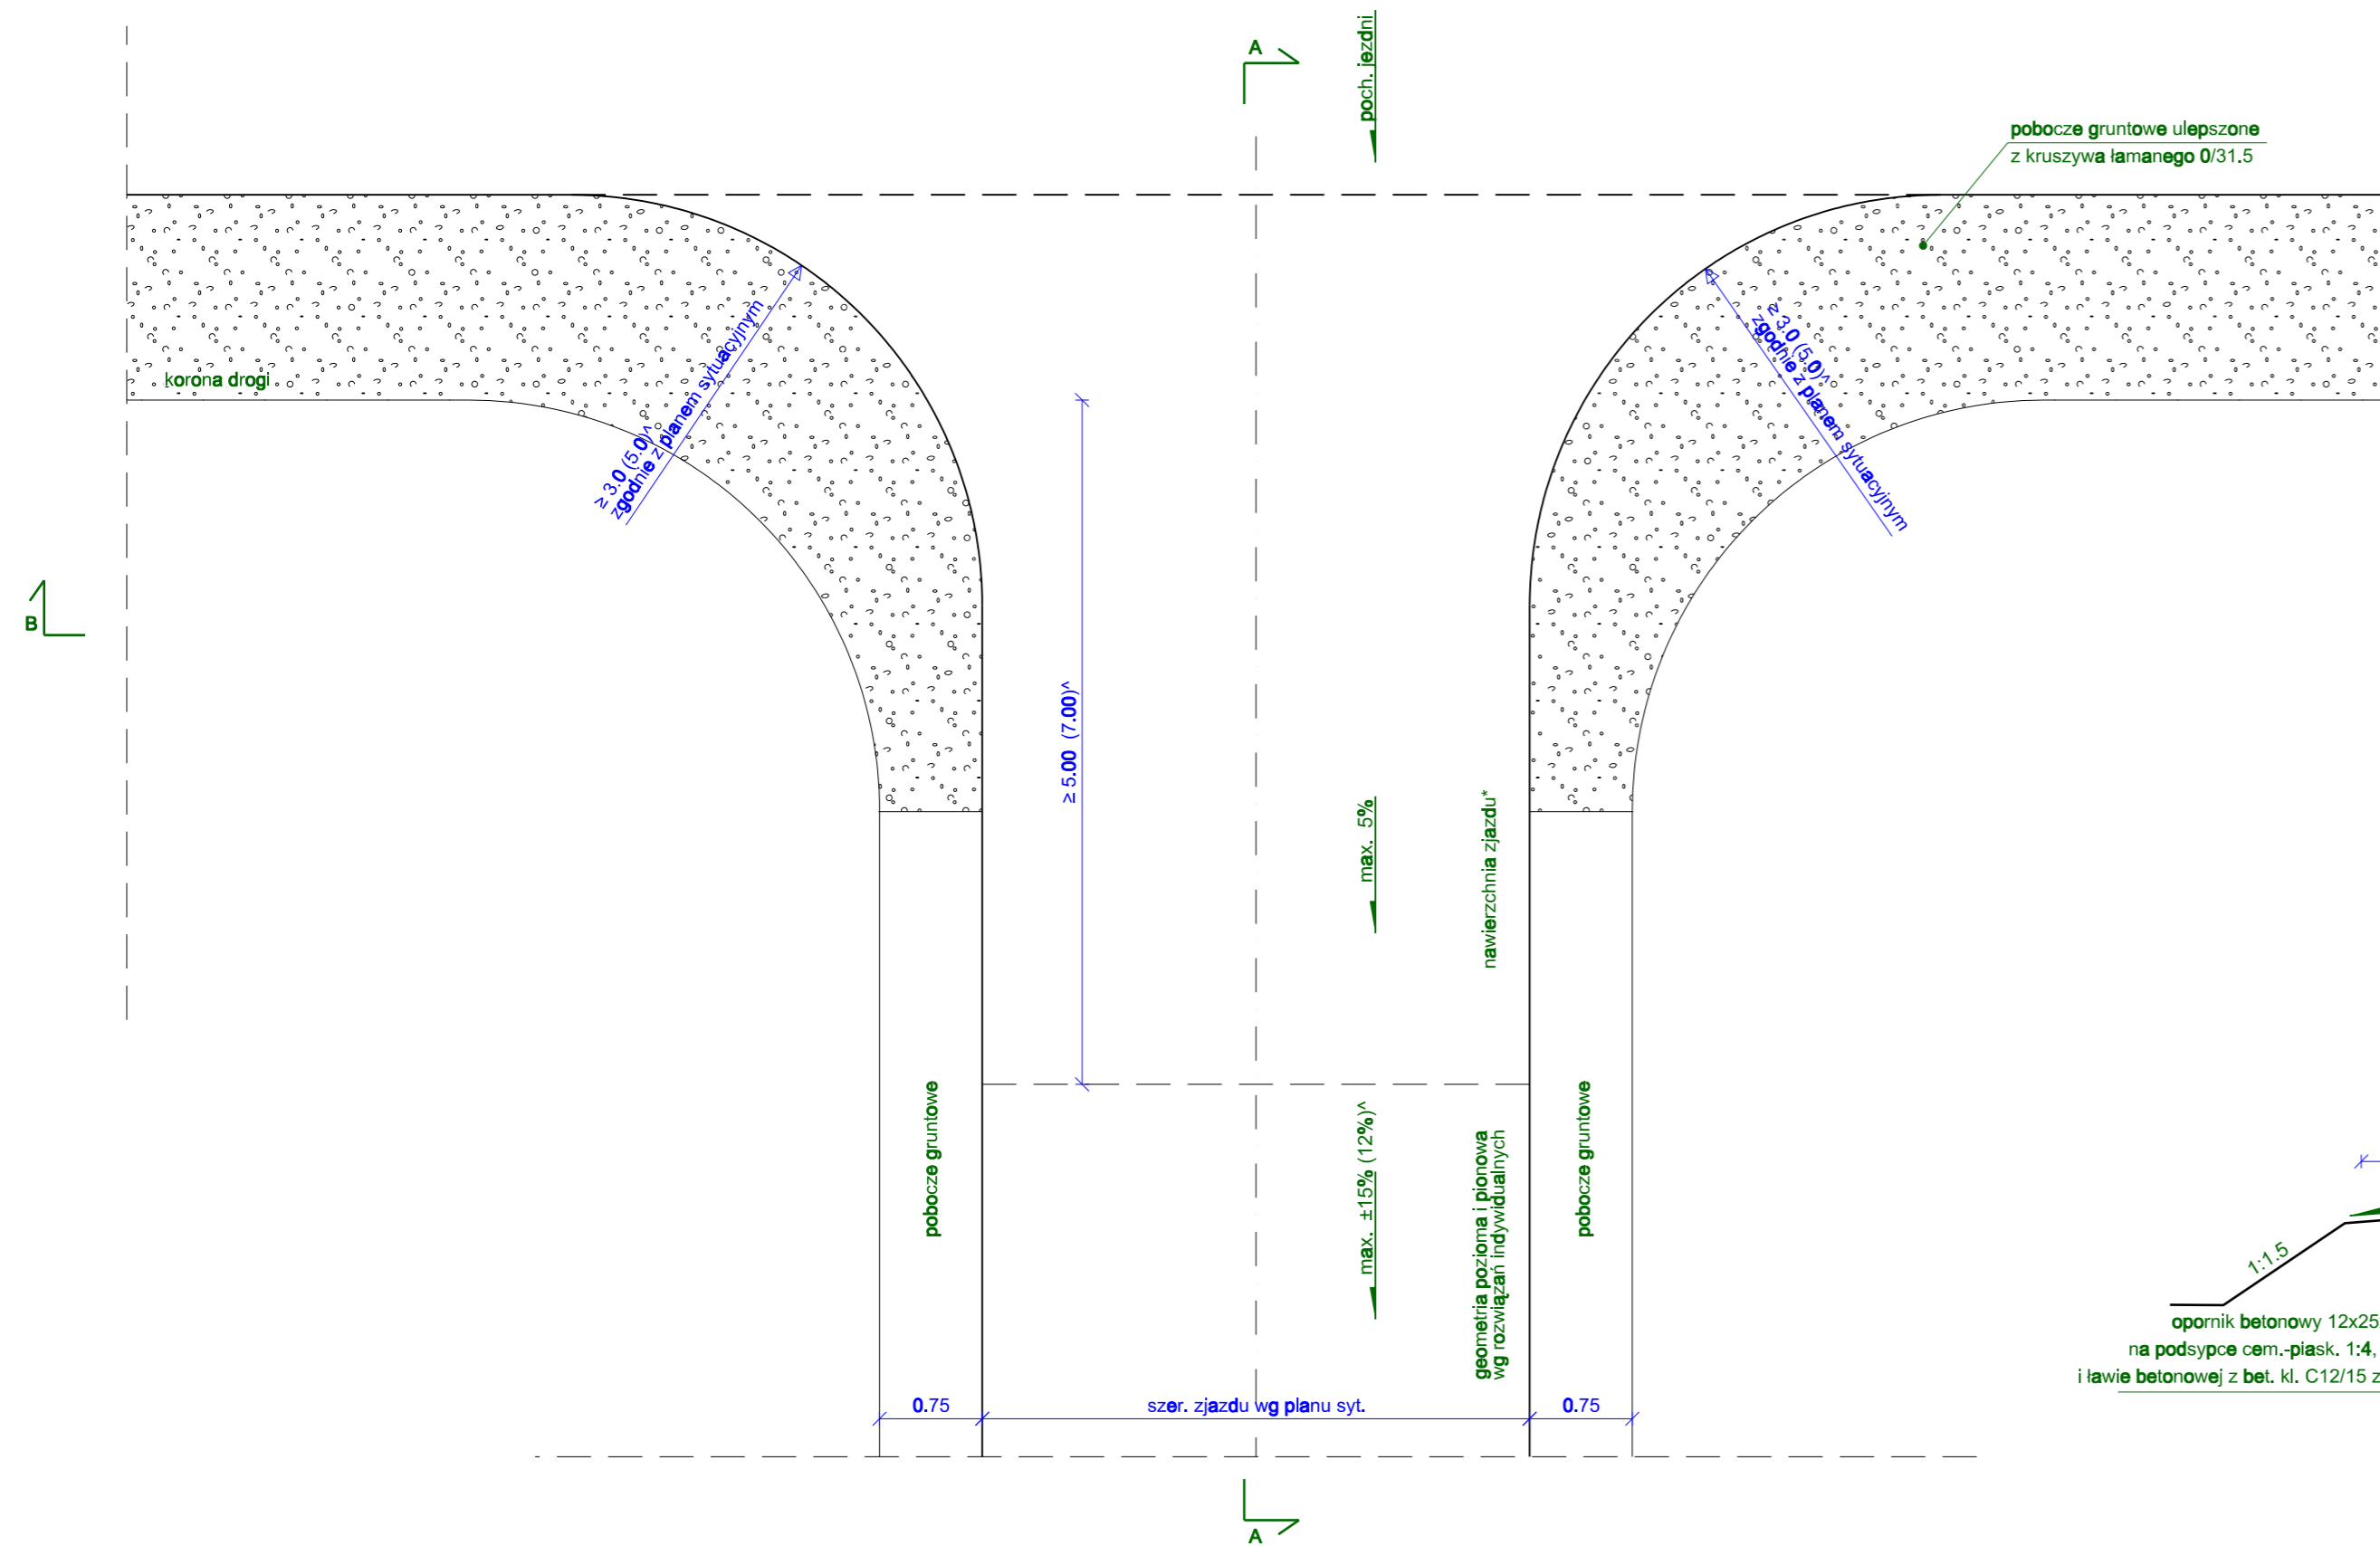

## Szczegół "S1" (1:10)

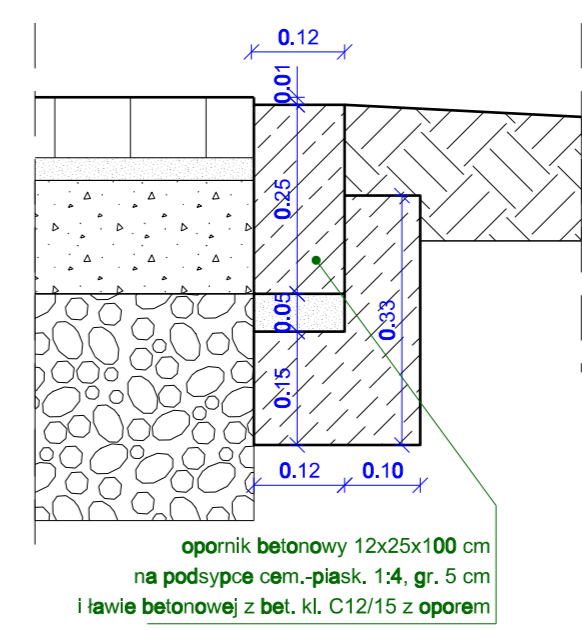

( ) ^ - dane dla zjazdu publicznego

Inwestor:  Powiat Wołomiński ul. Prądzińskiego 3 05-200 Wołomin	Wykonawca: <b>BPI</b> Biuro Projektów Inżynierii Lądowej	Biuro Projektów Inżynierii Lądowej Sp. z o.o. ul. Dywizjonu 303 127/77   01 - 470 Warszawa tel.:(+48 22) 295 12 36   fax.:(+48 22) 295 13 14 mail: biuro@bpil.eu
	Temat: Rozbudowa drogi powiatowej nr 4304W (ul. Szkolna) w m. Słupno, gm. Radzymin na odcinku od skrzyżowania z ul. Żeromskiego w Słupnie do rowu melioracyjnego na granicy z m. Cegielnia	
	Stadium projektu: Projekt budowlany	Branża: Drogową
	Tytuł rysunku: Szczegół konstrukcyjny zjazdu	
	Stanowisko: Projektant mgr inż. Katarzyna Gurak MAZ/0340/PWOD/12	Podpis: mgr inż. Wojciech Okoń MAZ/0412/PWOD/13
Opracowujący: tech. Paweł Fluks	Sprawdzający: inż. Dariusz Sieluk WAM/0149/PWOD/04	Skala: 1:50 (1:10) Rys. nr 5.3