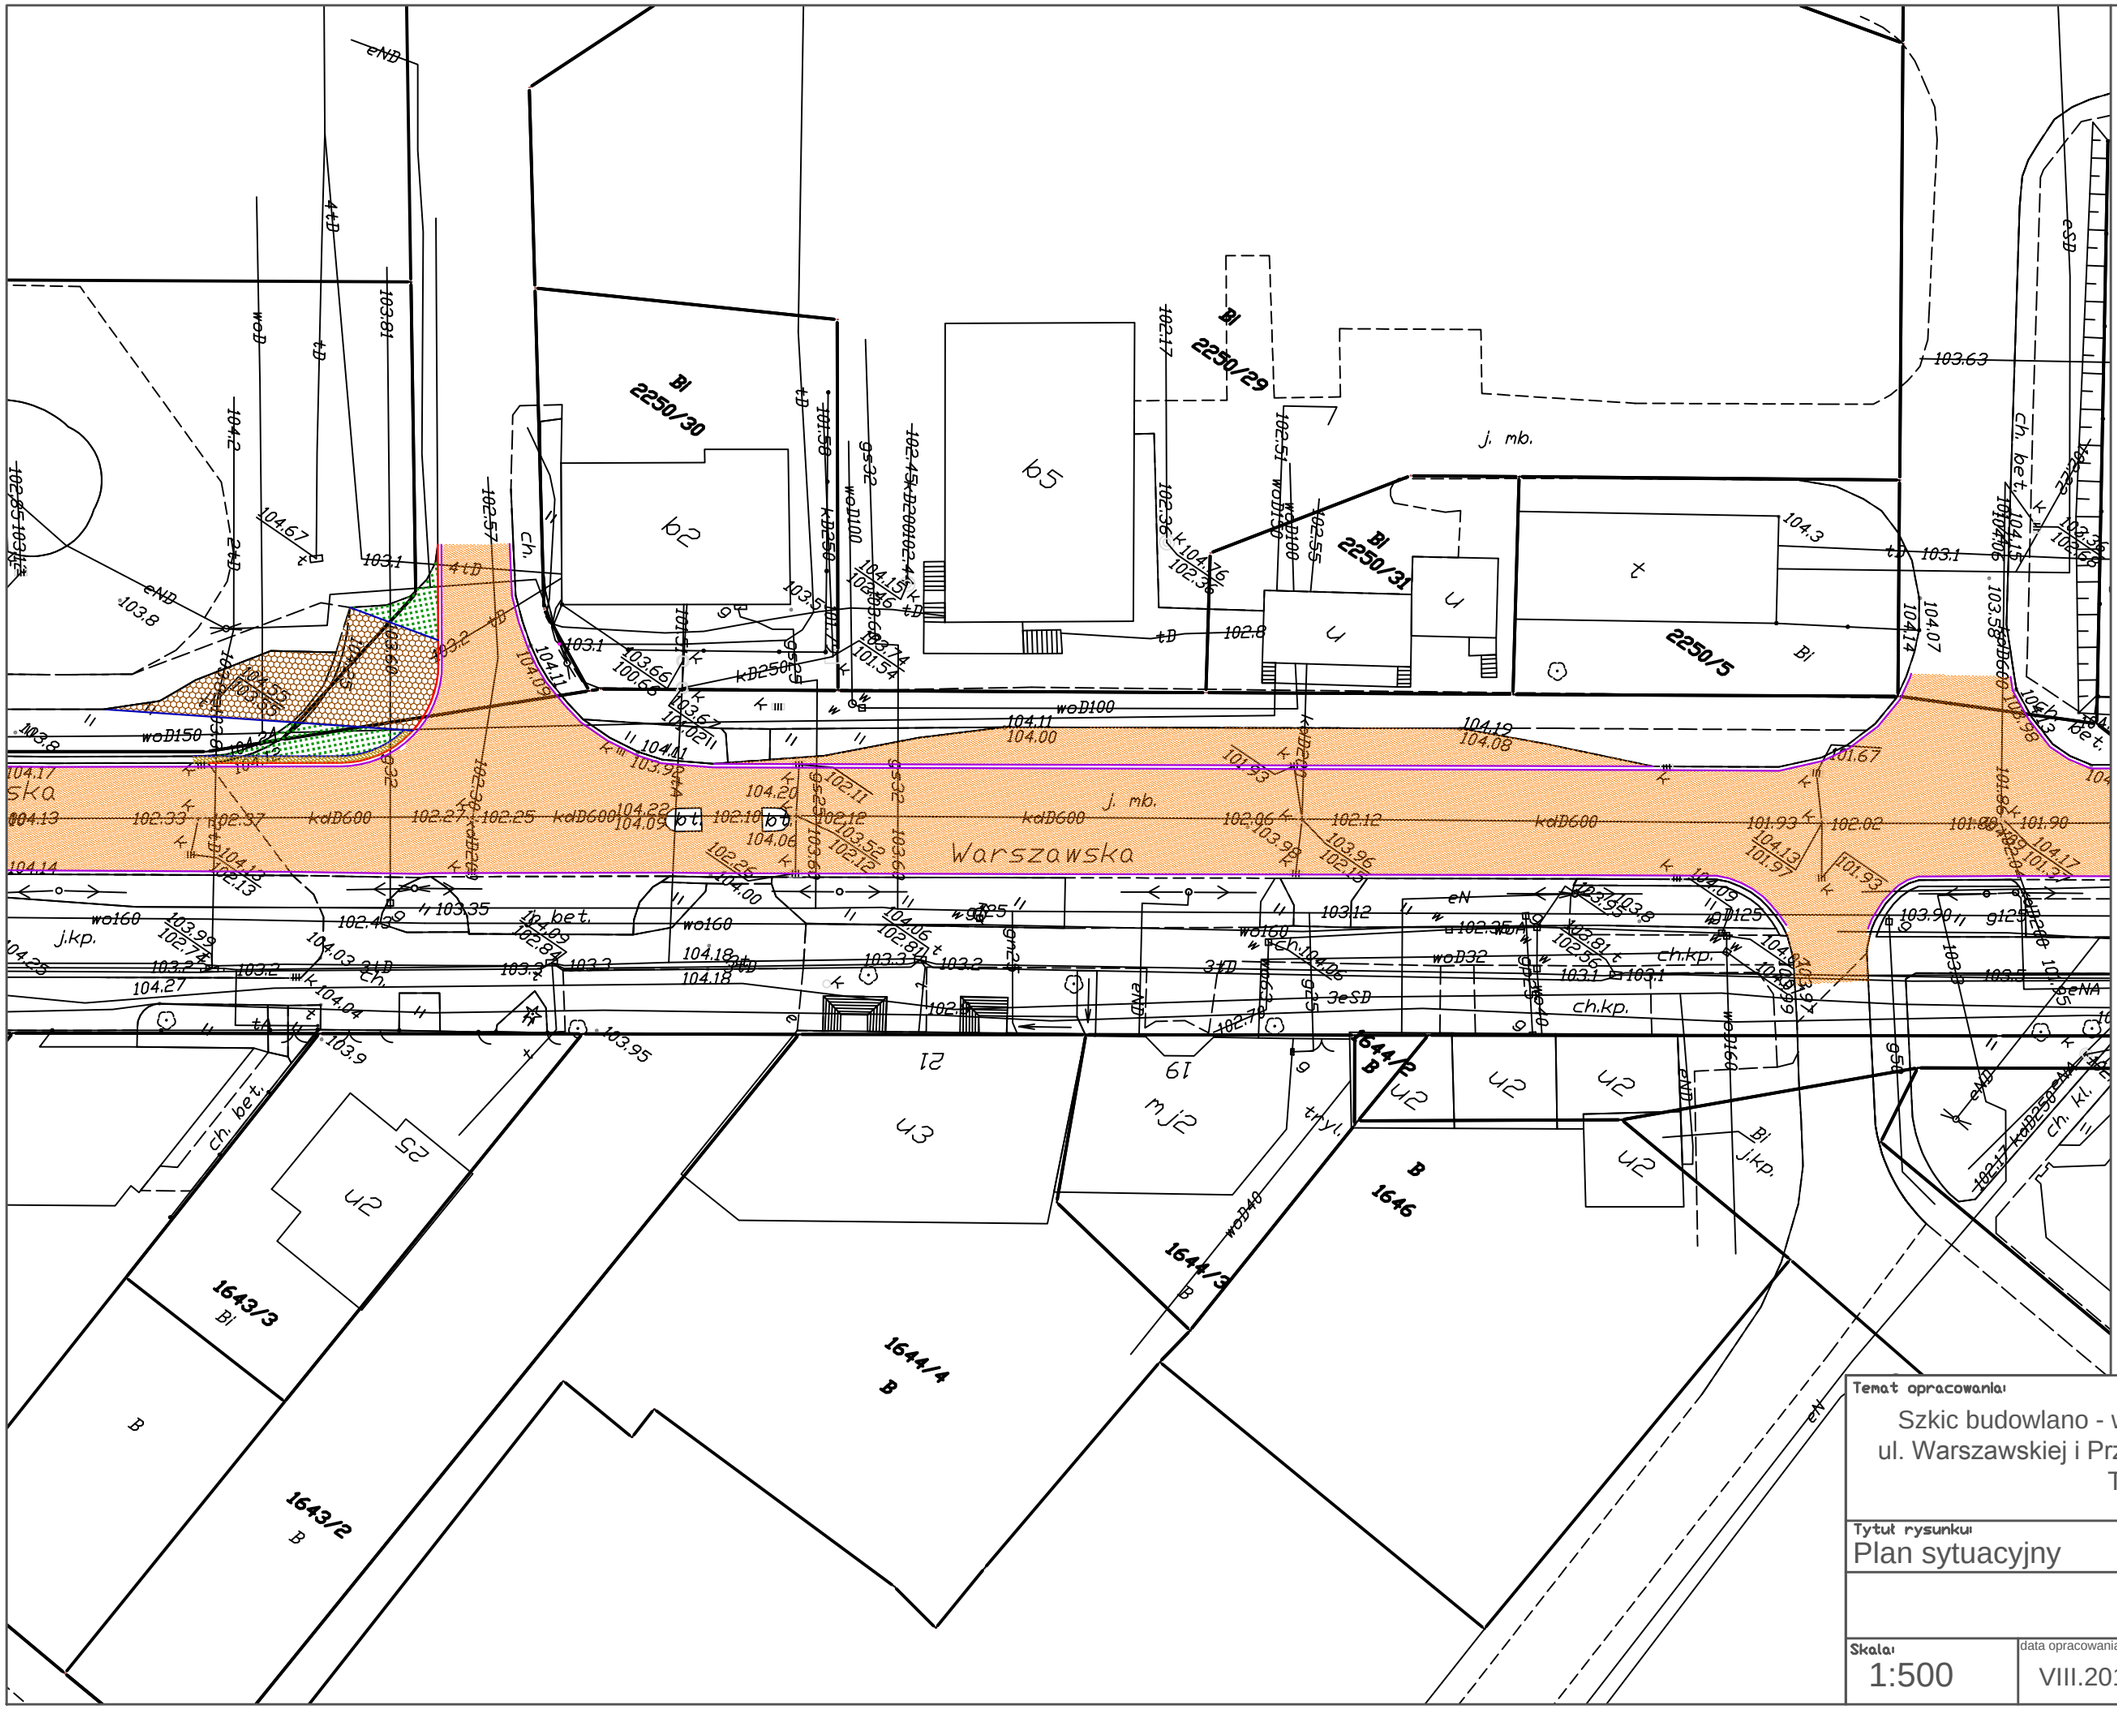

Temat opracowania:

Szkic budowlano - wykonawczy przebudowy ul. Warszawskiej i Przemysłowej w Tłuszczu gm Tłuszcz

Tytuł rysunku:

Plan sytuacyjny

Podpis:

Skala:	data opracowania:	nr rysunku:	nr arkusza:
1:500	VIII.2017	2	5/7