Powiat wołomiński - System Informacji Przestrzennej -

skala 1 : 5000
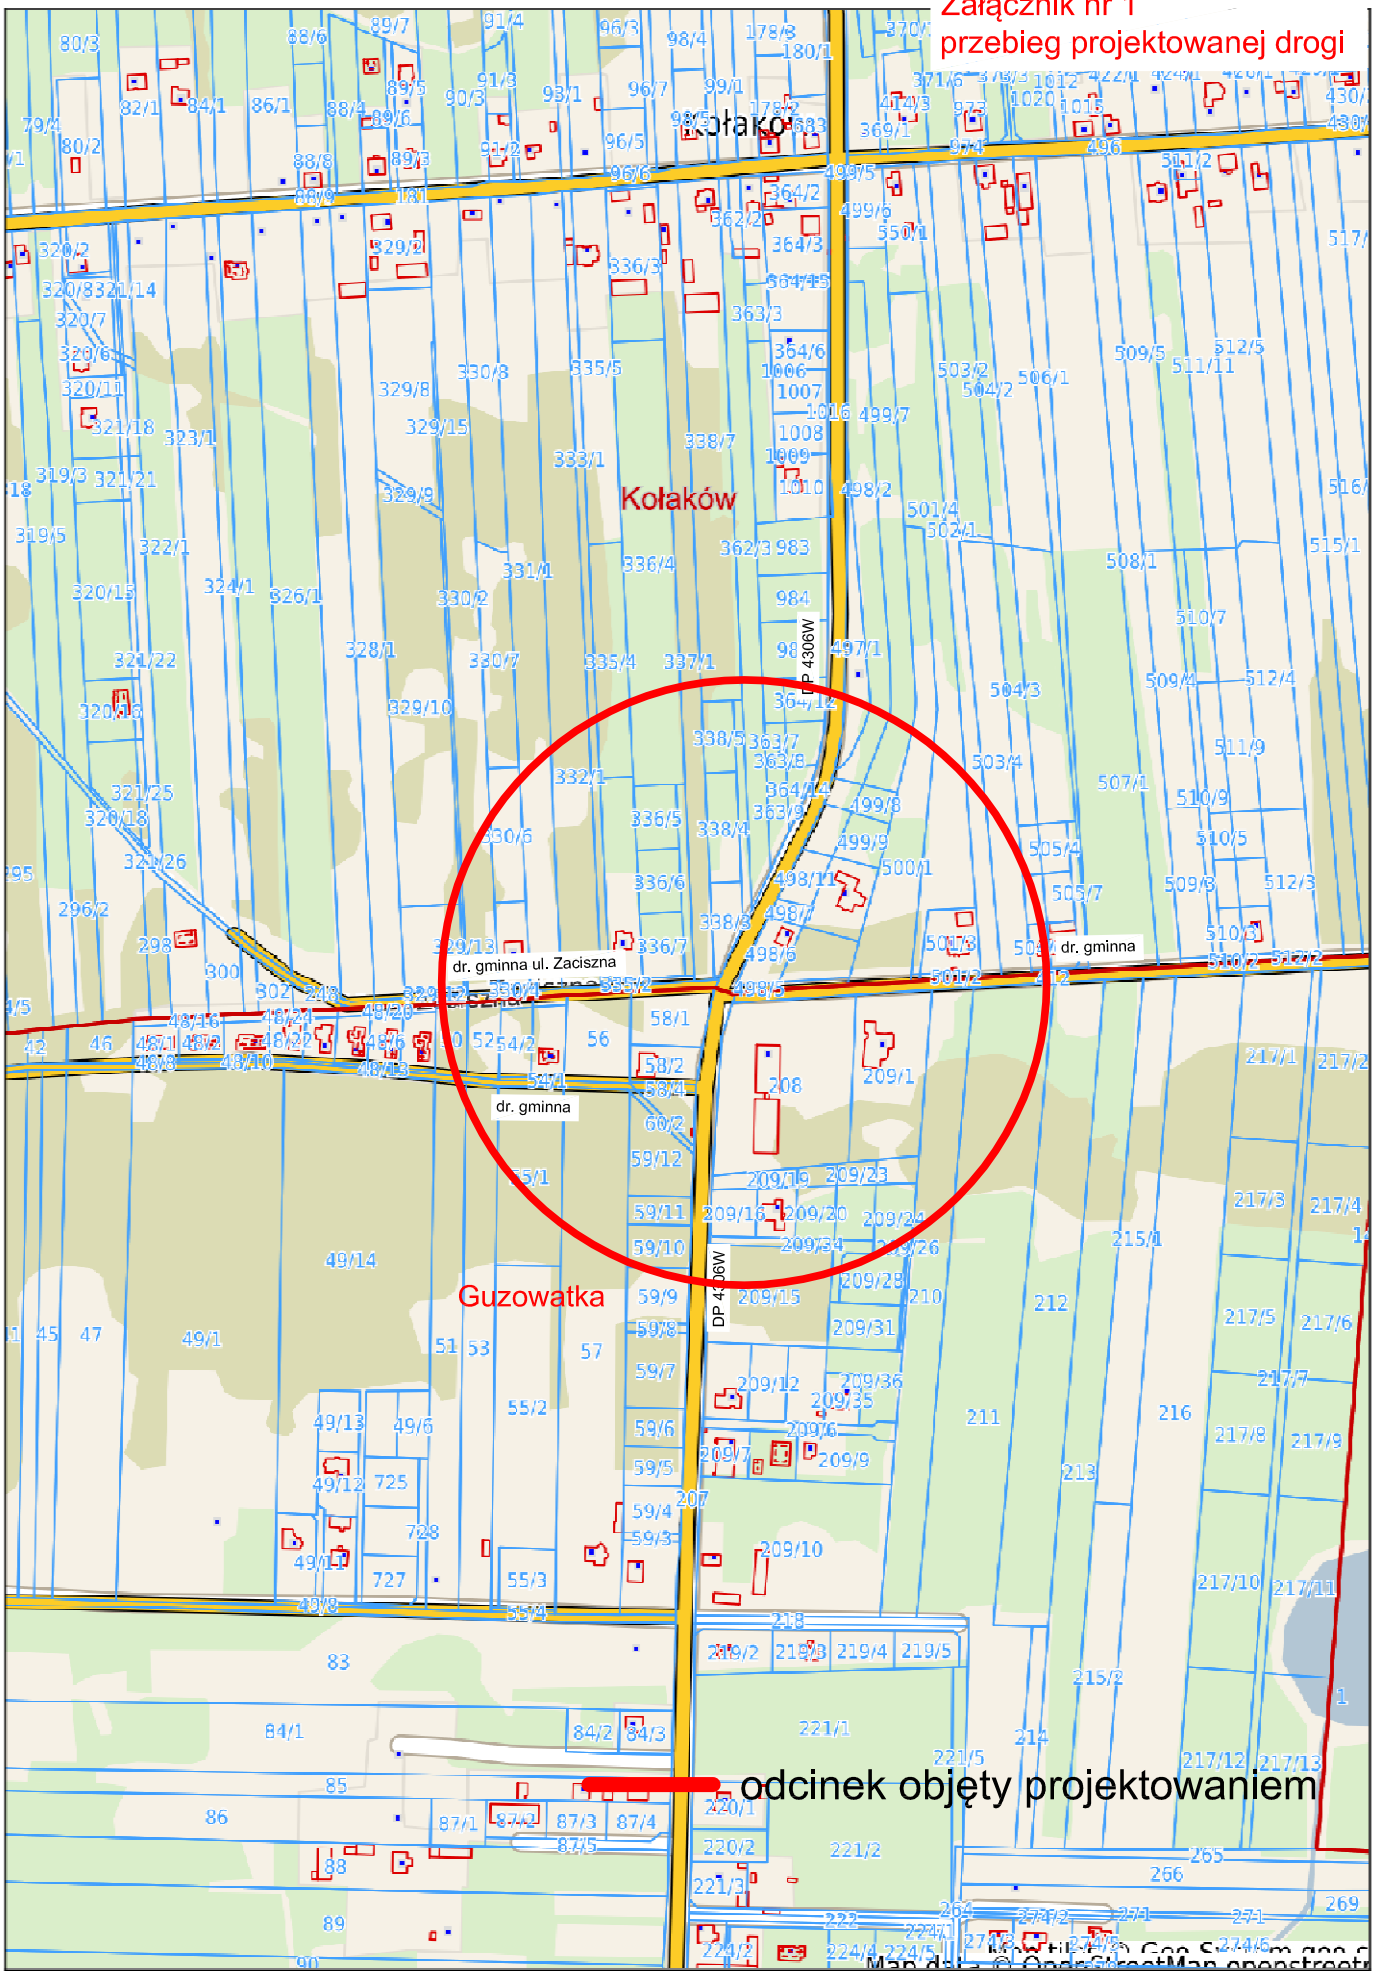
Załącznik nr 1
przebieg projektowanej drogi