Przekój D-D /skala 1:50/

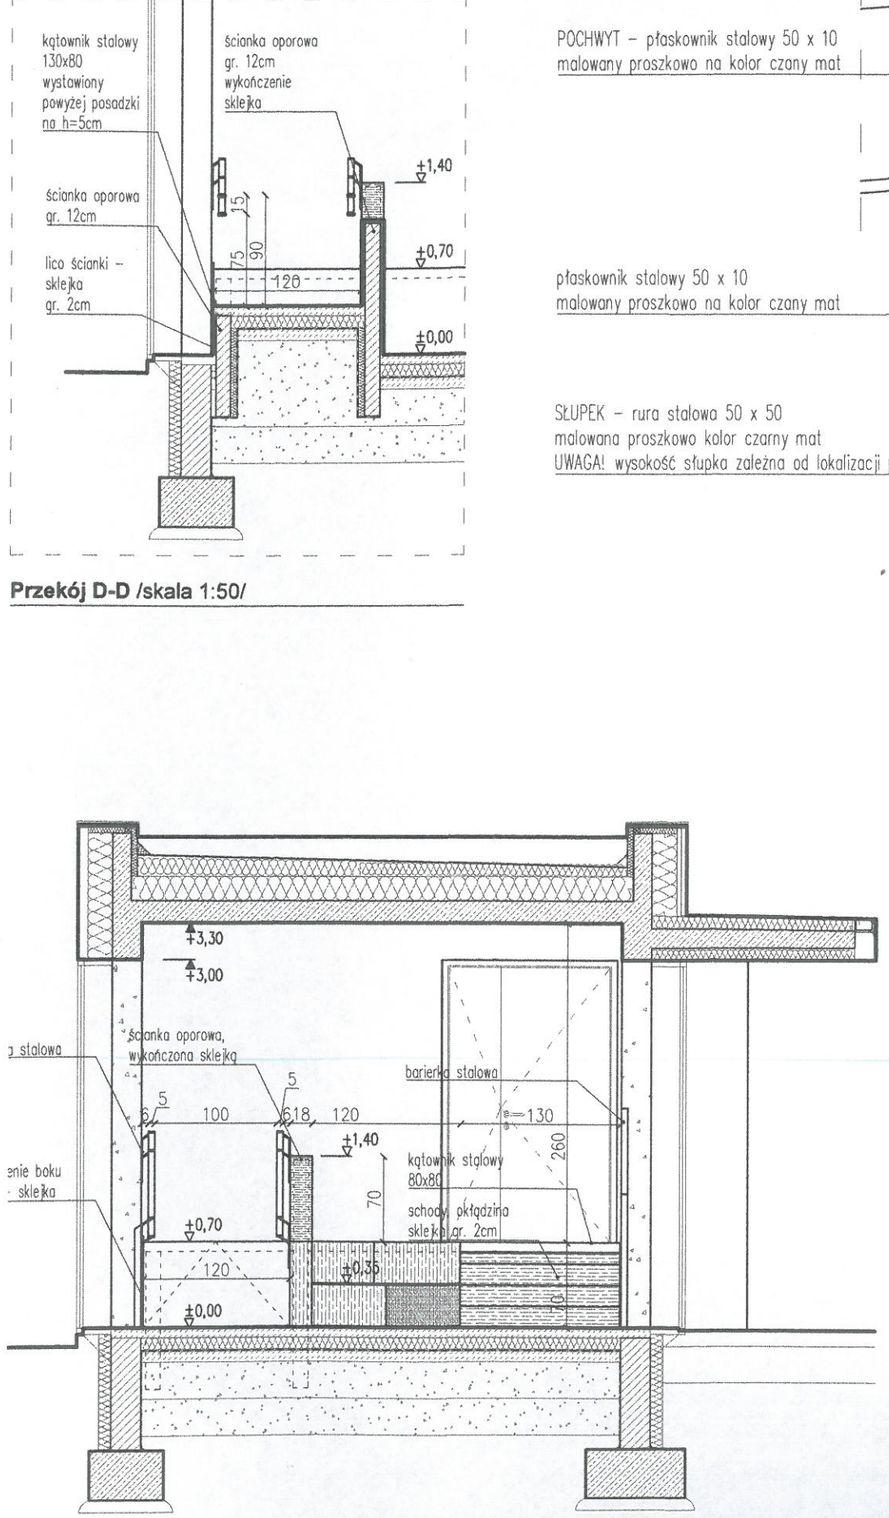

Przekój C-C /skala 1:50/

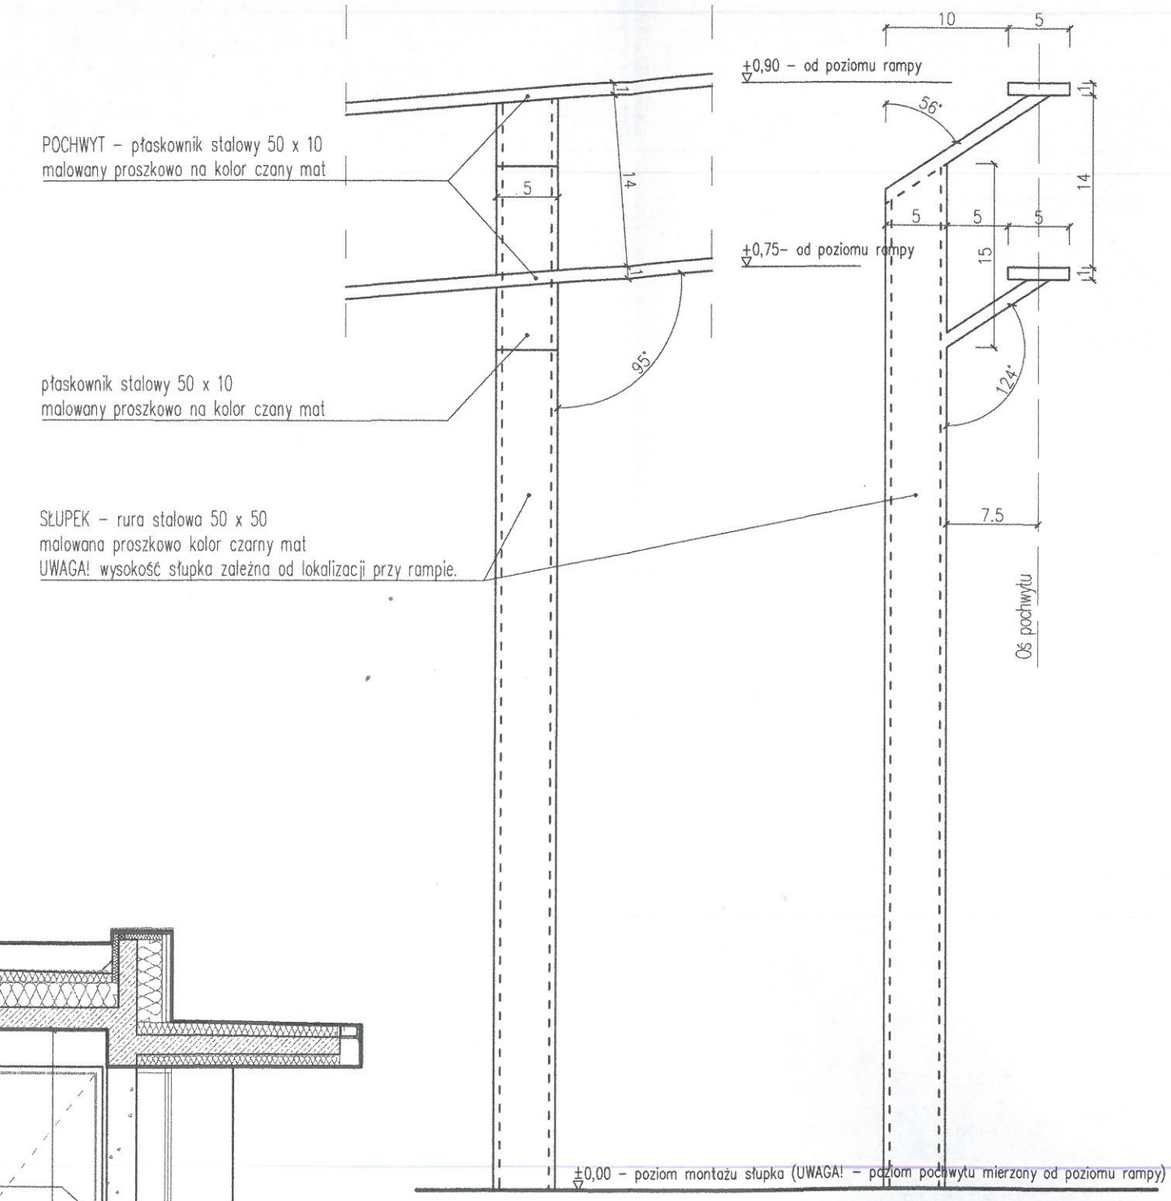

Detal barierki rampy /skala 1:5/

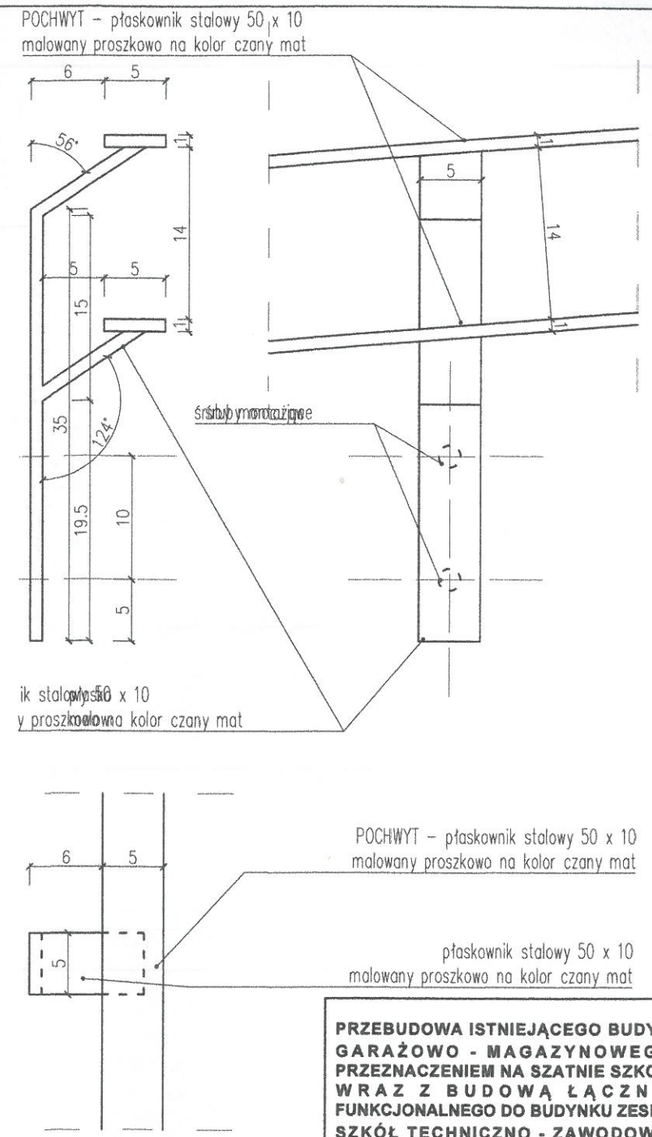

UWAGI:

1. Wszystkie wymiary należy sprawdzić na budowie przed wykonaniem robót.
2. Projekt rozpatrywać wraz z projektami branżowymi
3. ± 0,00 przyjęte w projekcie odnosi się do poziomu wykończonej posadzki.
4. Podane na rysunku wymiary odnoszą się do wykończonych ścian /z uwzględnieniem okładzin ściennych/.
5. Zastosowane zostaną materiały co najmniej trudno zapalne.
6. Wszystkie materiały wykończeniowe użyte w projekcie przedstawić do akceptacji architekta
7. Elementy stosowane do wykończenia wnętrz powinny posiadać deklaracje zgodności producenta oraz klasyfikacje reakcji na ogień zgodnie z normą PN-EN 13501-1:2008 potwierdzające ich min. trudno zapalność.

PRZEBUDOWA ISTNIEJĄCEGO BUDYNKU GARAŻOWO - MAGAZYNOWEGO Z PRZEZNACZENIEM NA SZATNIE SZKOLNĄ WRAZ Z BUDOWĄ ŁĄCZNIKA FUNKCJONALNEGO DO BUDYNKU ZESPOŁU SZKÓŁ TECHNICZNO - ZAWODOWYCH

Al. Jana Pawła II 18 Radzymin, dz. ew. 99/34
obręb 03-03, jed. ew. 143409_4

Inwestor: Powiat Wołomiński
ul. Prądzyńskiego 3, 05-200 Wołomin

Generalny Projektant
Staruń Wanik Architekci
00-774 Warszawa, ul. Dolna 14/15

PROJEKTANT	Nr upr.	Podpis
arch. Szymon Wanik	09/OPOKK/2009 spec. arch.	
arch. Paulina Staruń	MA/025/10 spec. arch.	
arch. Magdalena Potoczna		

Faza projektu: PROJEKT WYKONAWCZY

Branża: ARCHITEKTURA

Tytuł rysunku: PRZEKROJE D-D, C-C, DETAL BARIERKI RAMPY

Numer rysunku: **PW-A-31**

Skala	Data	
1:5	10.2019	