




**PRZEKRÓJ NORMALNY**  
**chodnik odseparowany od jezdni**  
**od km 0+019,43 do km 0+250,41**

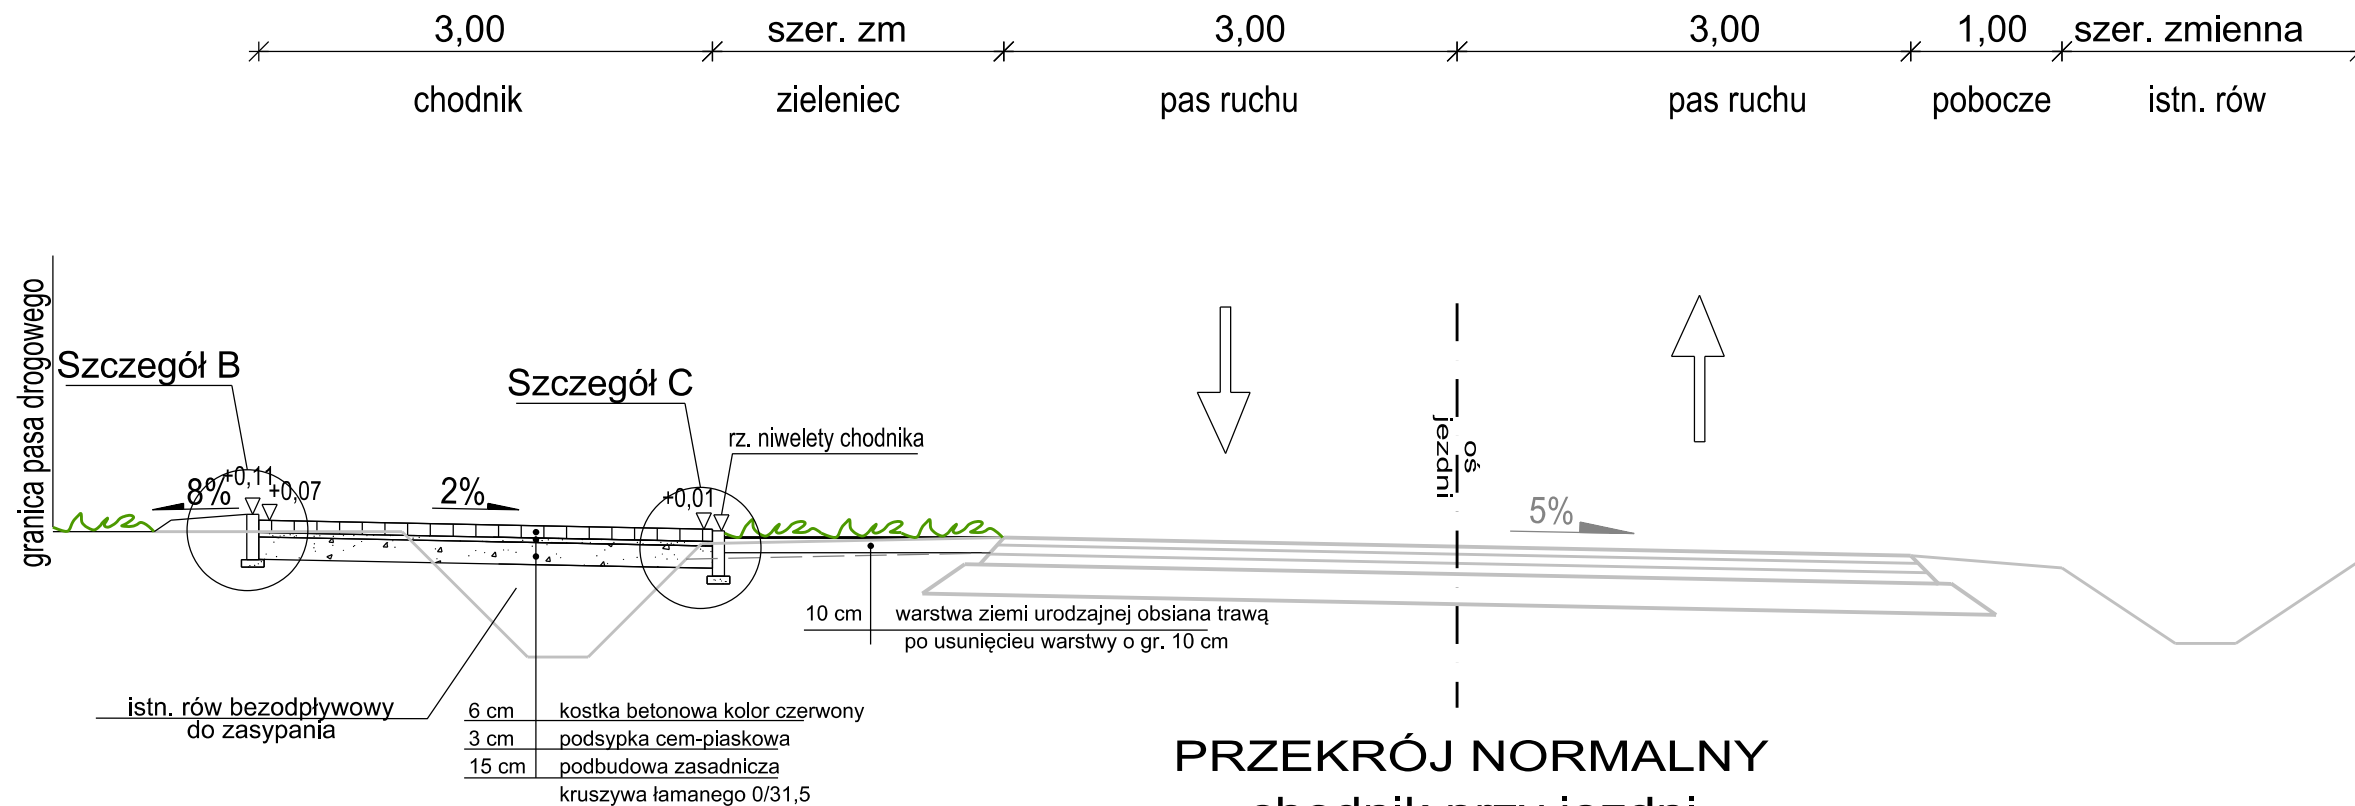


**PRZEKRÓJ NORMALNY**  
**chodnik przy jezdni**  
**od km 0+000 do km 0+019,43**  
**od km 0+250,41 do km 0+260**

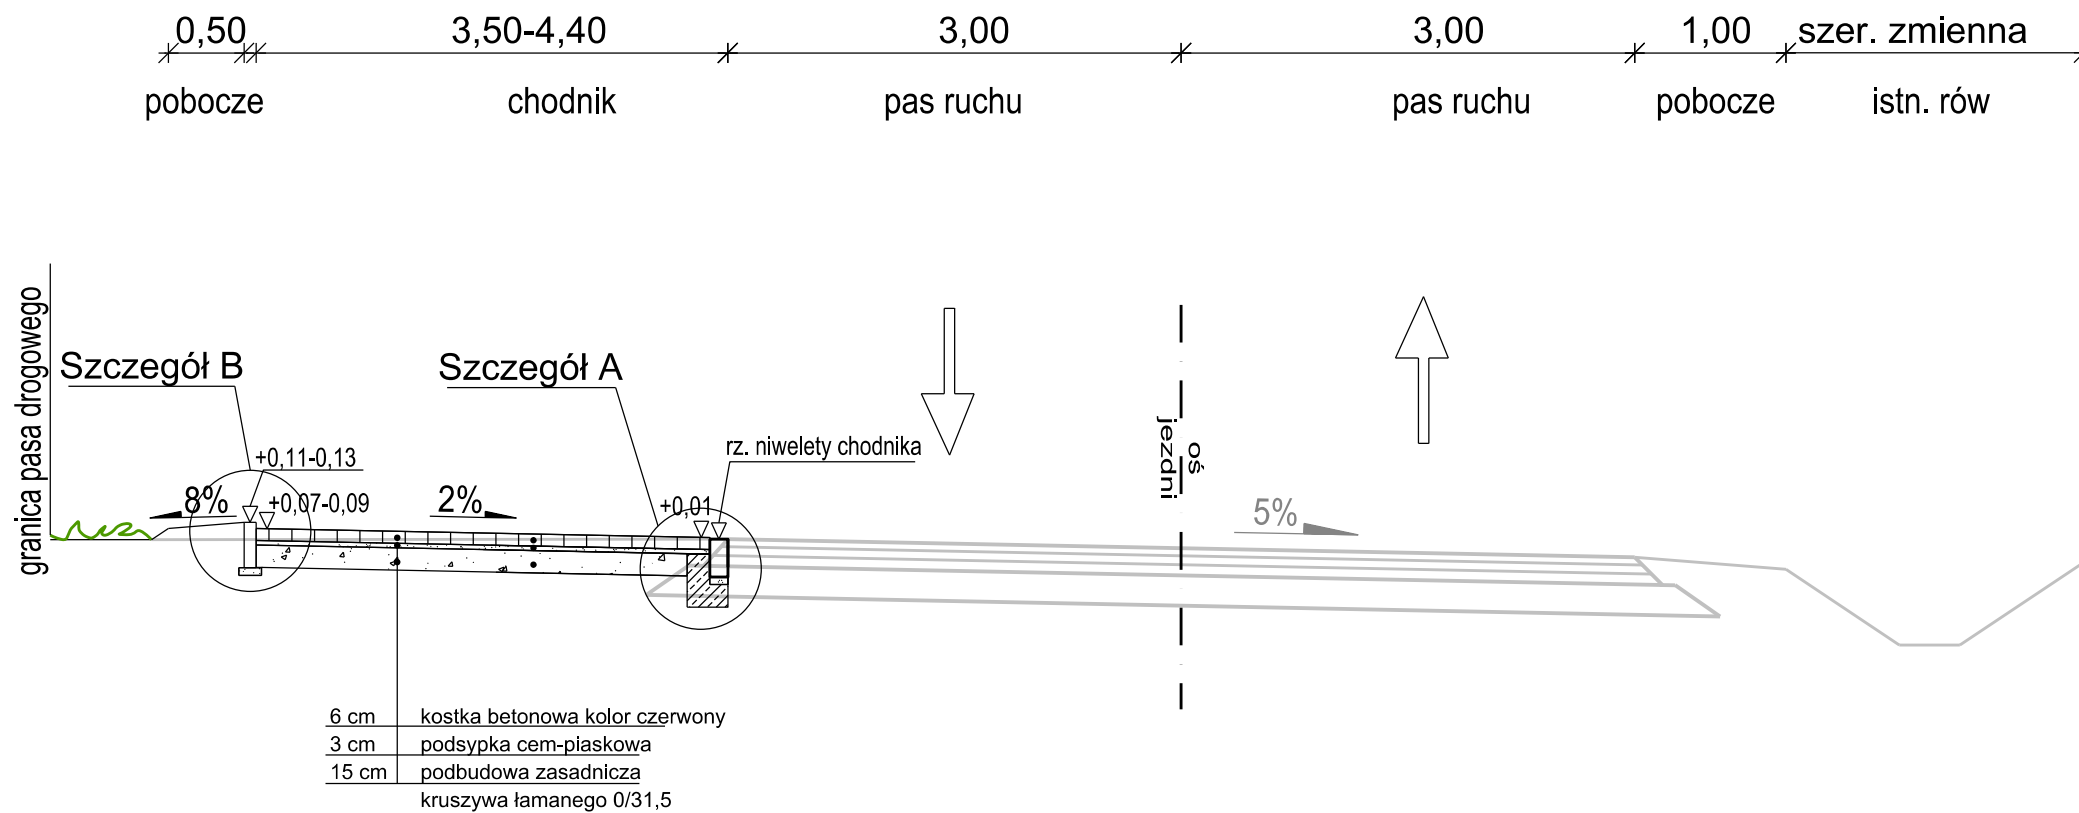


**Szczegół A**

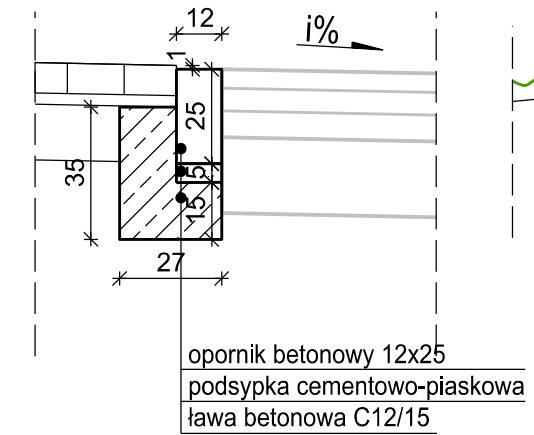

**Szczegół B**

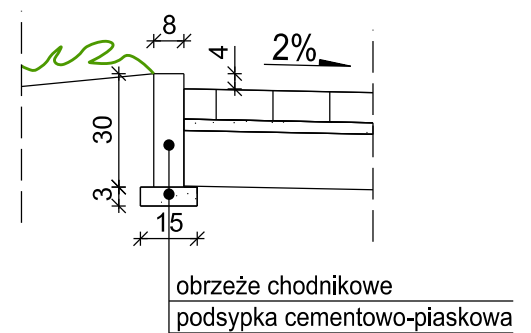

**Szczegół C**

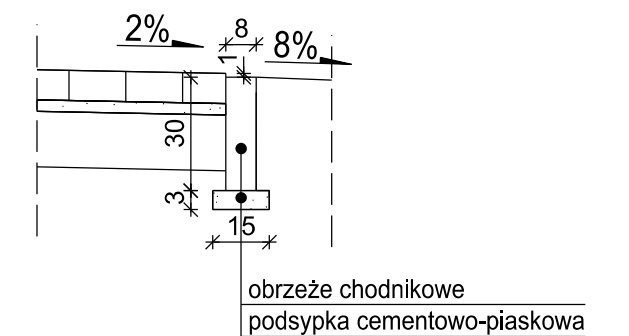

INWESTOR:



POWIAT WOŁOMIŃSKI  
 ul. Prądyńskiego 3  
 05-200 Wołomin

JEDNOSTKA PROJEKTOWANIA:



Piotr Szydłowski  
 ul. Modlińska 6, lok 103  
 03-206 Warszawa  
 tel. 506-426-712  
 e-mail: biuro@tmpprojekt.pl

NAZWA OBIEKTU BUDOWLANEGO:

**PRZEBUDOWA DROGI POWIATOWEJ NR 4330W POLEGAJĄCA NA BUDOWIE CHODNIKA I ZJAZDÓW W MIEJSCOWOŚCI MIĄSE**

ADRES:

woj. mazowieckie, powiat wołomiński, gm. Tłuszcz

STADIUM:

PROJEKT BUDOWLANY

BRANŻA:

BRANŻA DROGOWA

TYTUŁ RYSUNKU:

Przekroje normalne

SKALA:

1:50

STANOWISKO:	IMIĘ I NAZWISKO:	SPECJALNOŚĆ:	NR UPRAWNIENI:	PODPIS:
Projektant	mgr inż. Tomasz Mikołajuk	drogowa	LUB/0017/POOD/12	
Sprawdzający	mgr inż. Michał Łazowski	drogowa	MAZ/0509/PBD/15	
Opracowujący	mgr inż. Piotr Szydłowski	drogowa	-	
DATA:	WRZESIEŃ 2016		NR RYSUNKU:	3.1