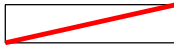
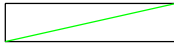

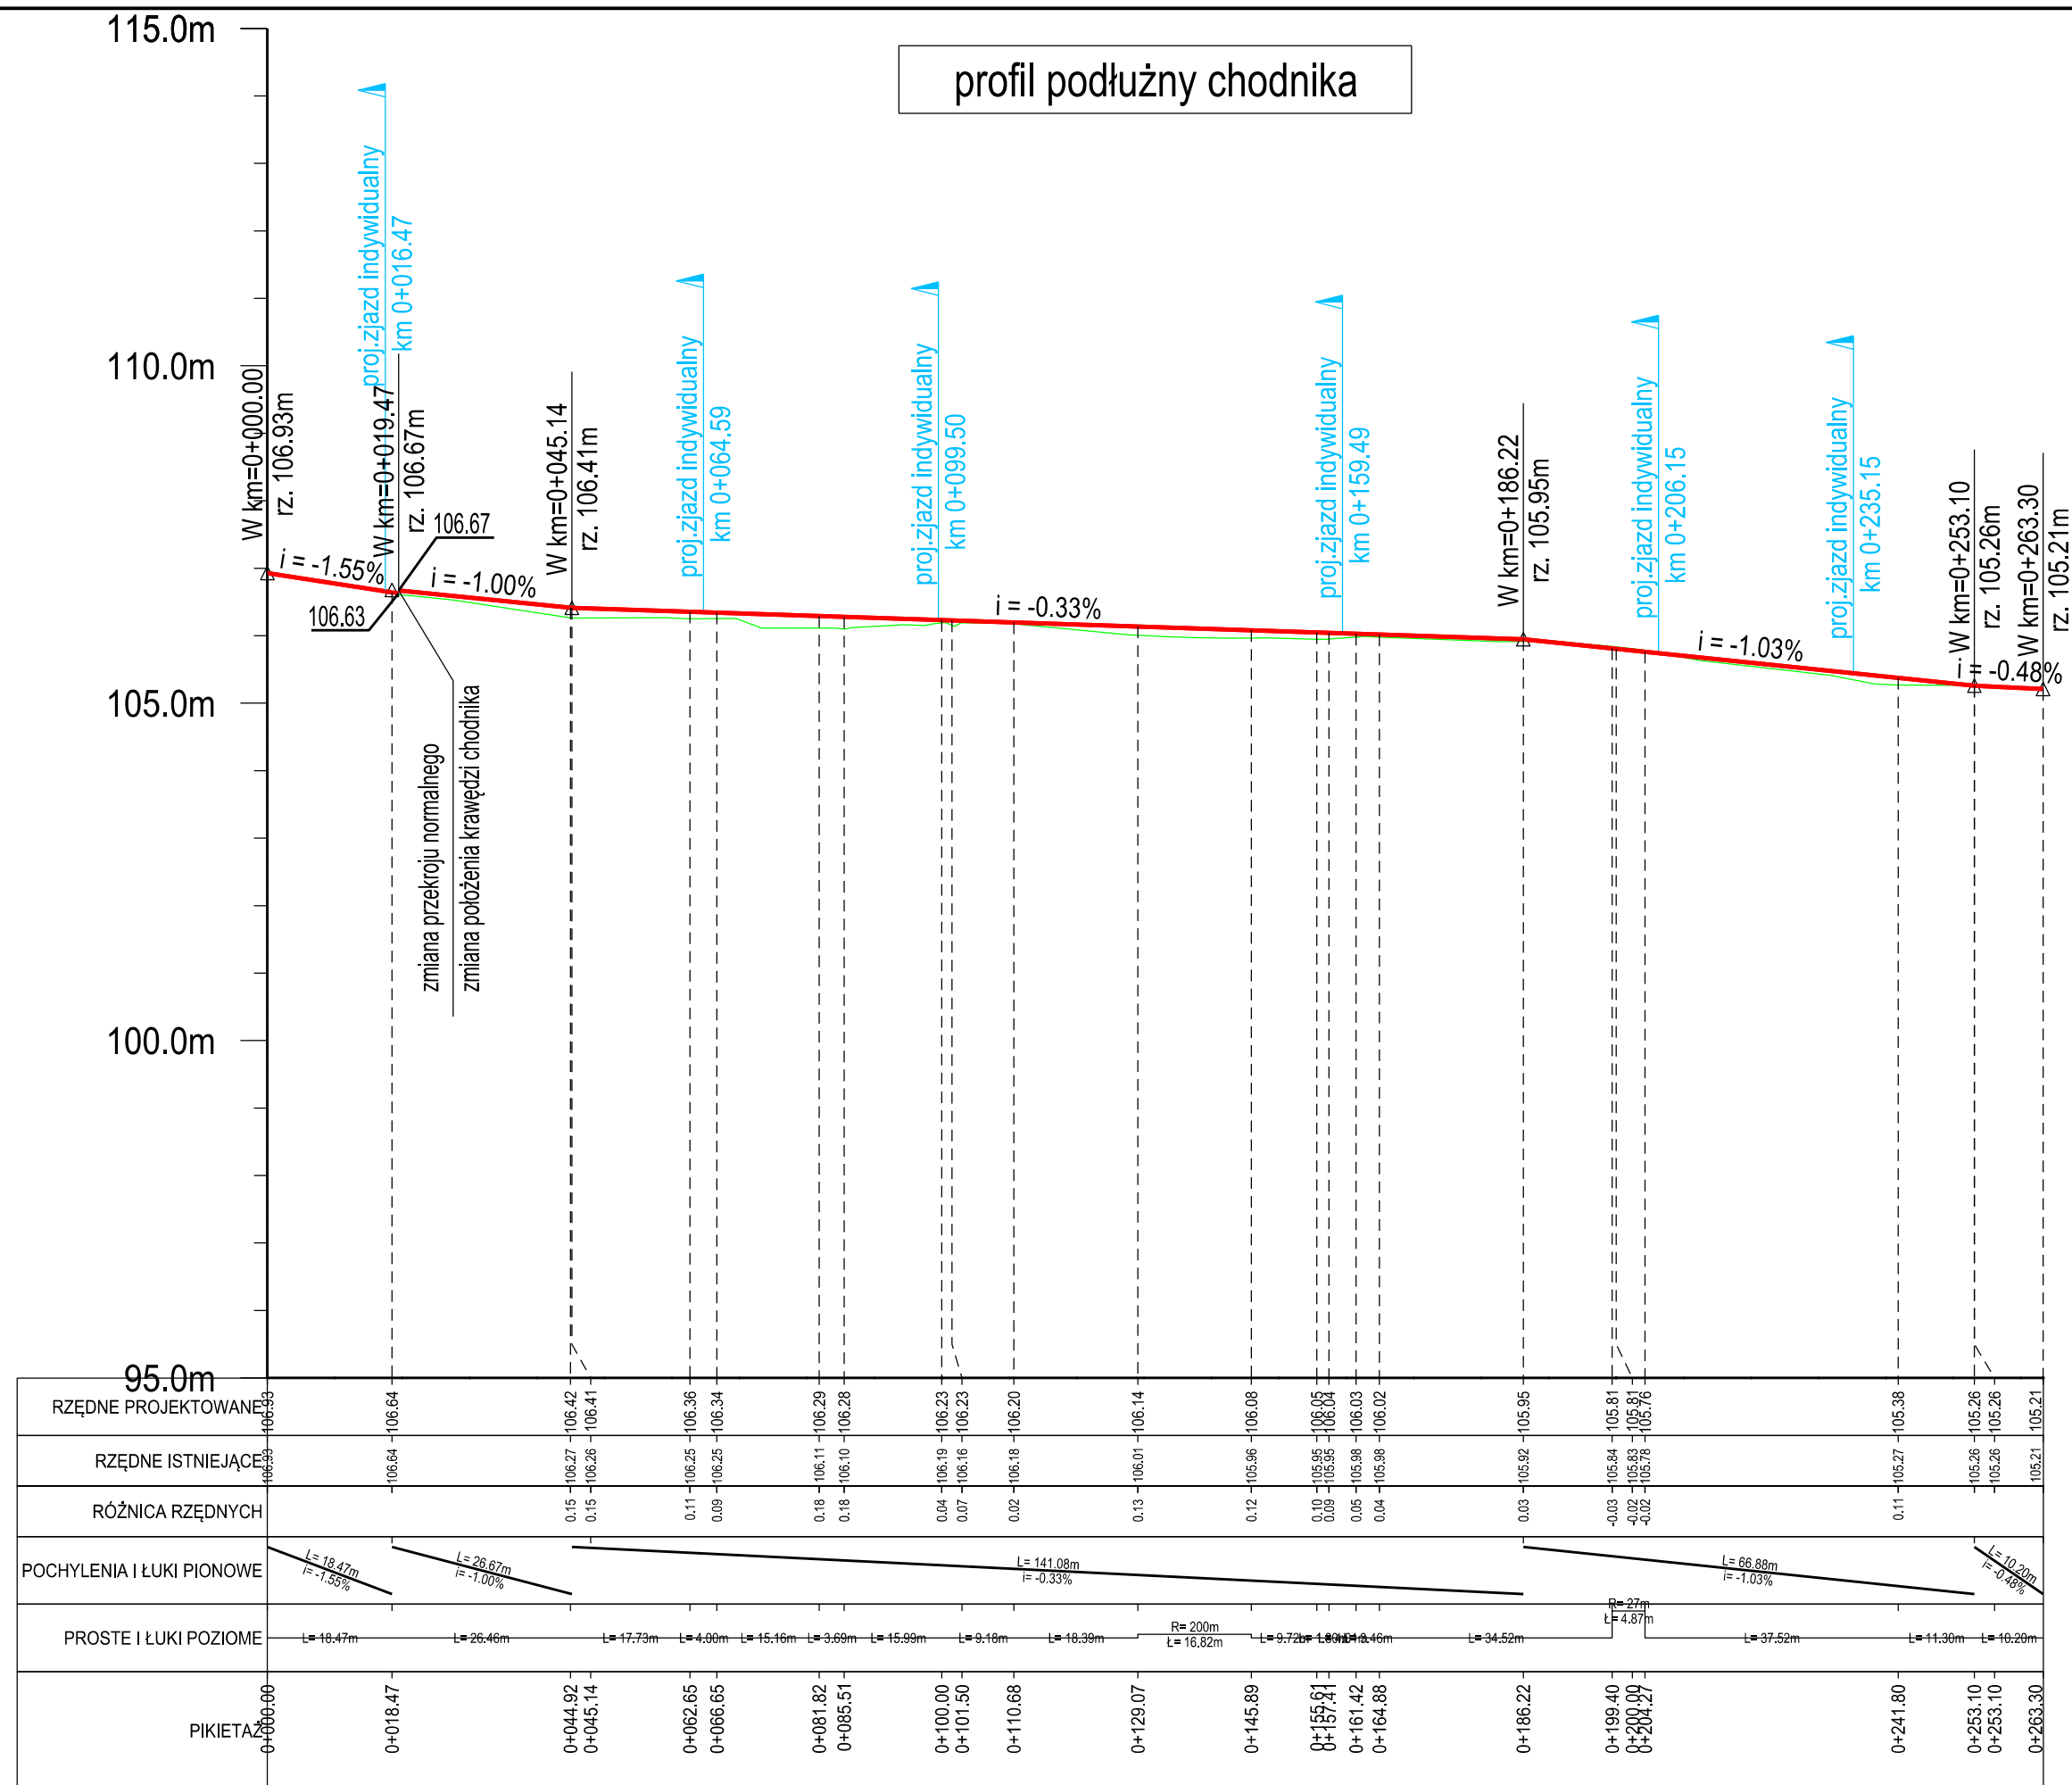




profil podłużny chodnika

LEGENDA:

-  - projektowana niweleta
-  - teren istniejący
-  - projektowane zjazdy



INWESTOR:  POWIAT WOŁOMIŃSKI ul. Prądzyńskiego 3 05-200 Wołomin		JEDNOSTKA PROJEKTOWANIA:  Piotr Szydłowski ul. Modlińska 6, lok 103 03-206 Warszawa tel. 506-426-712 e-mail: biuro@tmpprojekt.pl	
NAZWA OBIEKTU BUDOWLANEGO: PRZEBUDOWA DROGI POWIATOWEJ NR 4330W POLEGAJĄCA NA BUDOWIE CHODNIKA I ZJAZDÓW W MIEJSCOWOŚCI MIĄSE			
ADRES: woj. mazowieckie, powiat wołomiński, gm. Tłuszcz			
STADIUM: PROJEKT BUDOWLANY		BRANŻA: BRANŻA DROGOWA	
TYTUŁ RYSUNKU: Profil podłużny			SKALA: 1:100/1000
STANOWISKO:	IMIĘ I NAZWISKO:	SPECJALNOŚĆ:	NR UPRAWNIENI:
Projektant	mgr inż. Tomasz Mikołajuk	drogowa	LUB/0017/POOD/12
Sprawdzający	mgr inż. Michał Łazowski	drogowa	MAZ/0509/PBD/15
Opracowujący	mgr inż. Piotr Szydłowski	drogowa	-
DATA:	WRZESIEŃ 2016		NR RYSUNKU: 4