


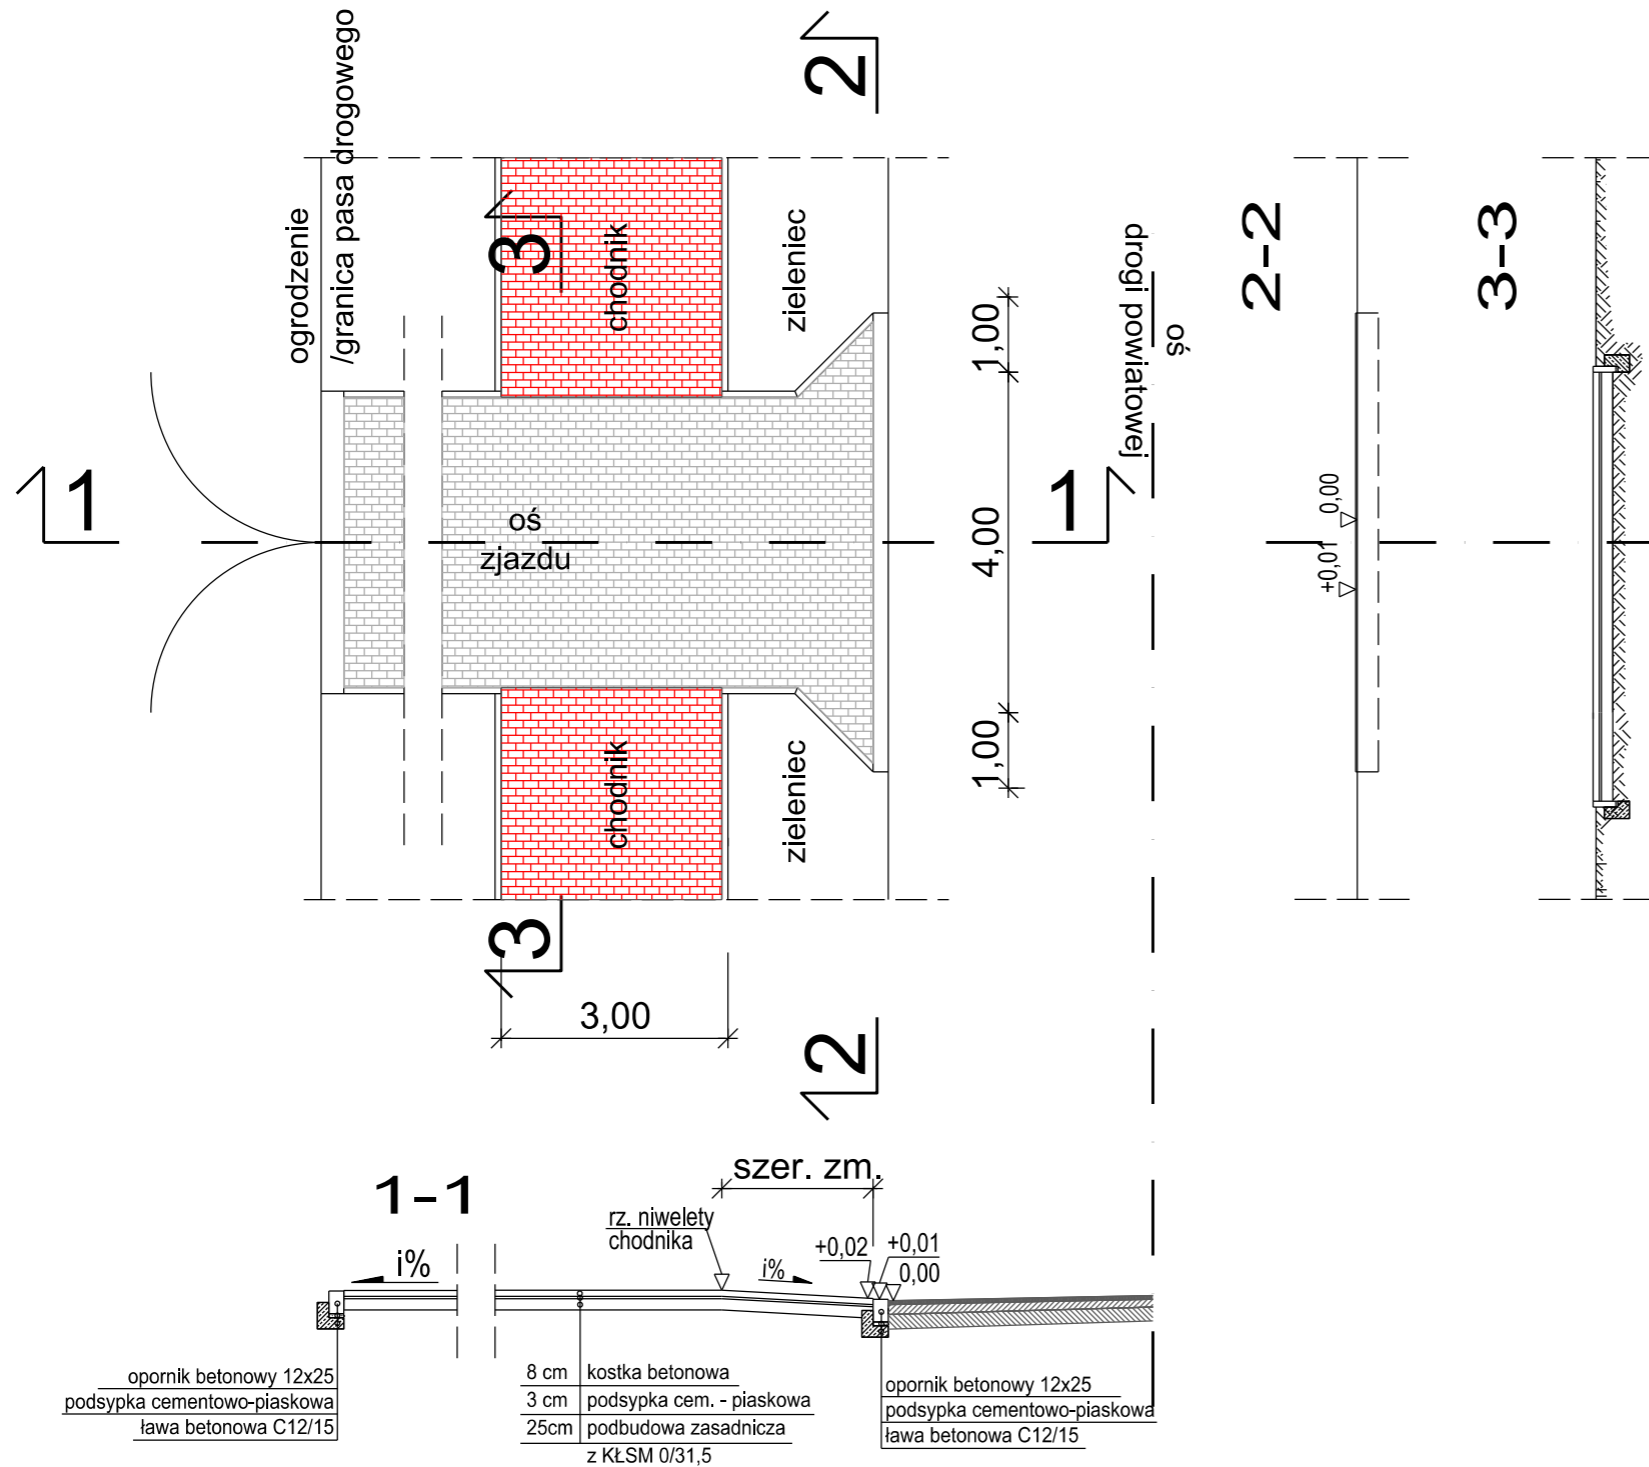

typowy ZJAZD - nawierzchnia z kostki betonowej



Uwaga:
Na długości nie mniejszej niż 5,0 m od krawędzi korony drogi pochylenie podłużne nie większe niż 5% a na dalszym odcinku nie większe niż 15%

INWESTOR:  POWIAT WOŁOMIŃSKI ul. Prądyńskiego 3 05-200 Wołomin		JEDNOSTKA PROJEKTOWANIA:  Projekt Biuro Projektów Drogowych Piotr Szydłowski ul. Modlińska 6, lok 103 03-206 Warszawa tel. 506-426-712 e-mail: biuro@tmpprojekt.pl		
NAZWA OBIEKTU BUDOWLANEGO: PRZEBUDOWA DROGI POWIATOWEJ NR 4330W POLEGAJĄCA NA BUDOWIE CHODNIKA I ZJAZDÓW W MIEJSCOWOŚCI MIĄSE				
ADRES: woj. mazowieckie, powiat wołomiński, gm. Tuszcz				
STADIUM: PROJEKT WYKONAWCZY		BRANŻA: BRANŻA DROGOWA		
TYTUŁ RYSUNKU: Przekrój normalny zjazdu			SKALA: 1:100	
STANOWISKO:	IMIĘ I NAZWISKO:	SPECJALNOŚĆ:	NR UPRAWNIENI:	PODPIS:
Projektant	mgr inż. Tomasz Mikołajuk	drogowa	LUB/0017/POOD/12	
Sprawdzający	mgr inż. Michał Łazowski	drogowa	MAZ/0509/PBD/15	
Opracowujący	mgr inż. Piotr Szydłowski	drogowa	-	
DATA:	WRZESIEŃ 2016		NR RYSUNKU:	3.2