


Profil podłużny

skala 1:50/500

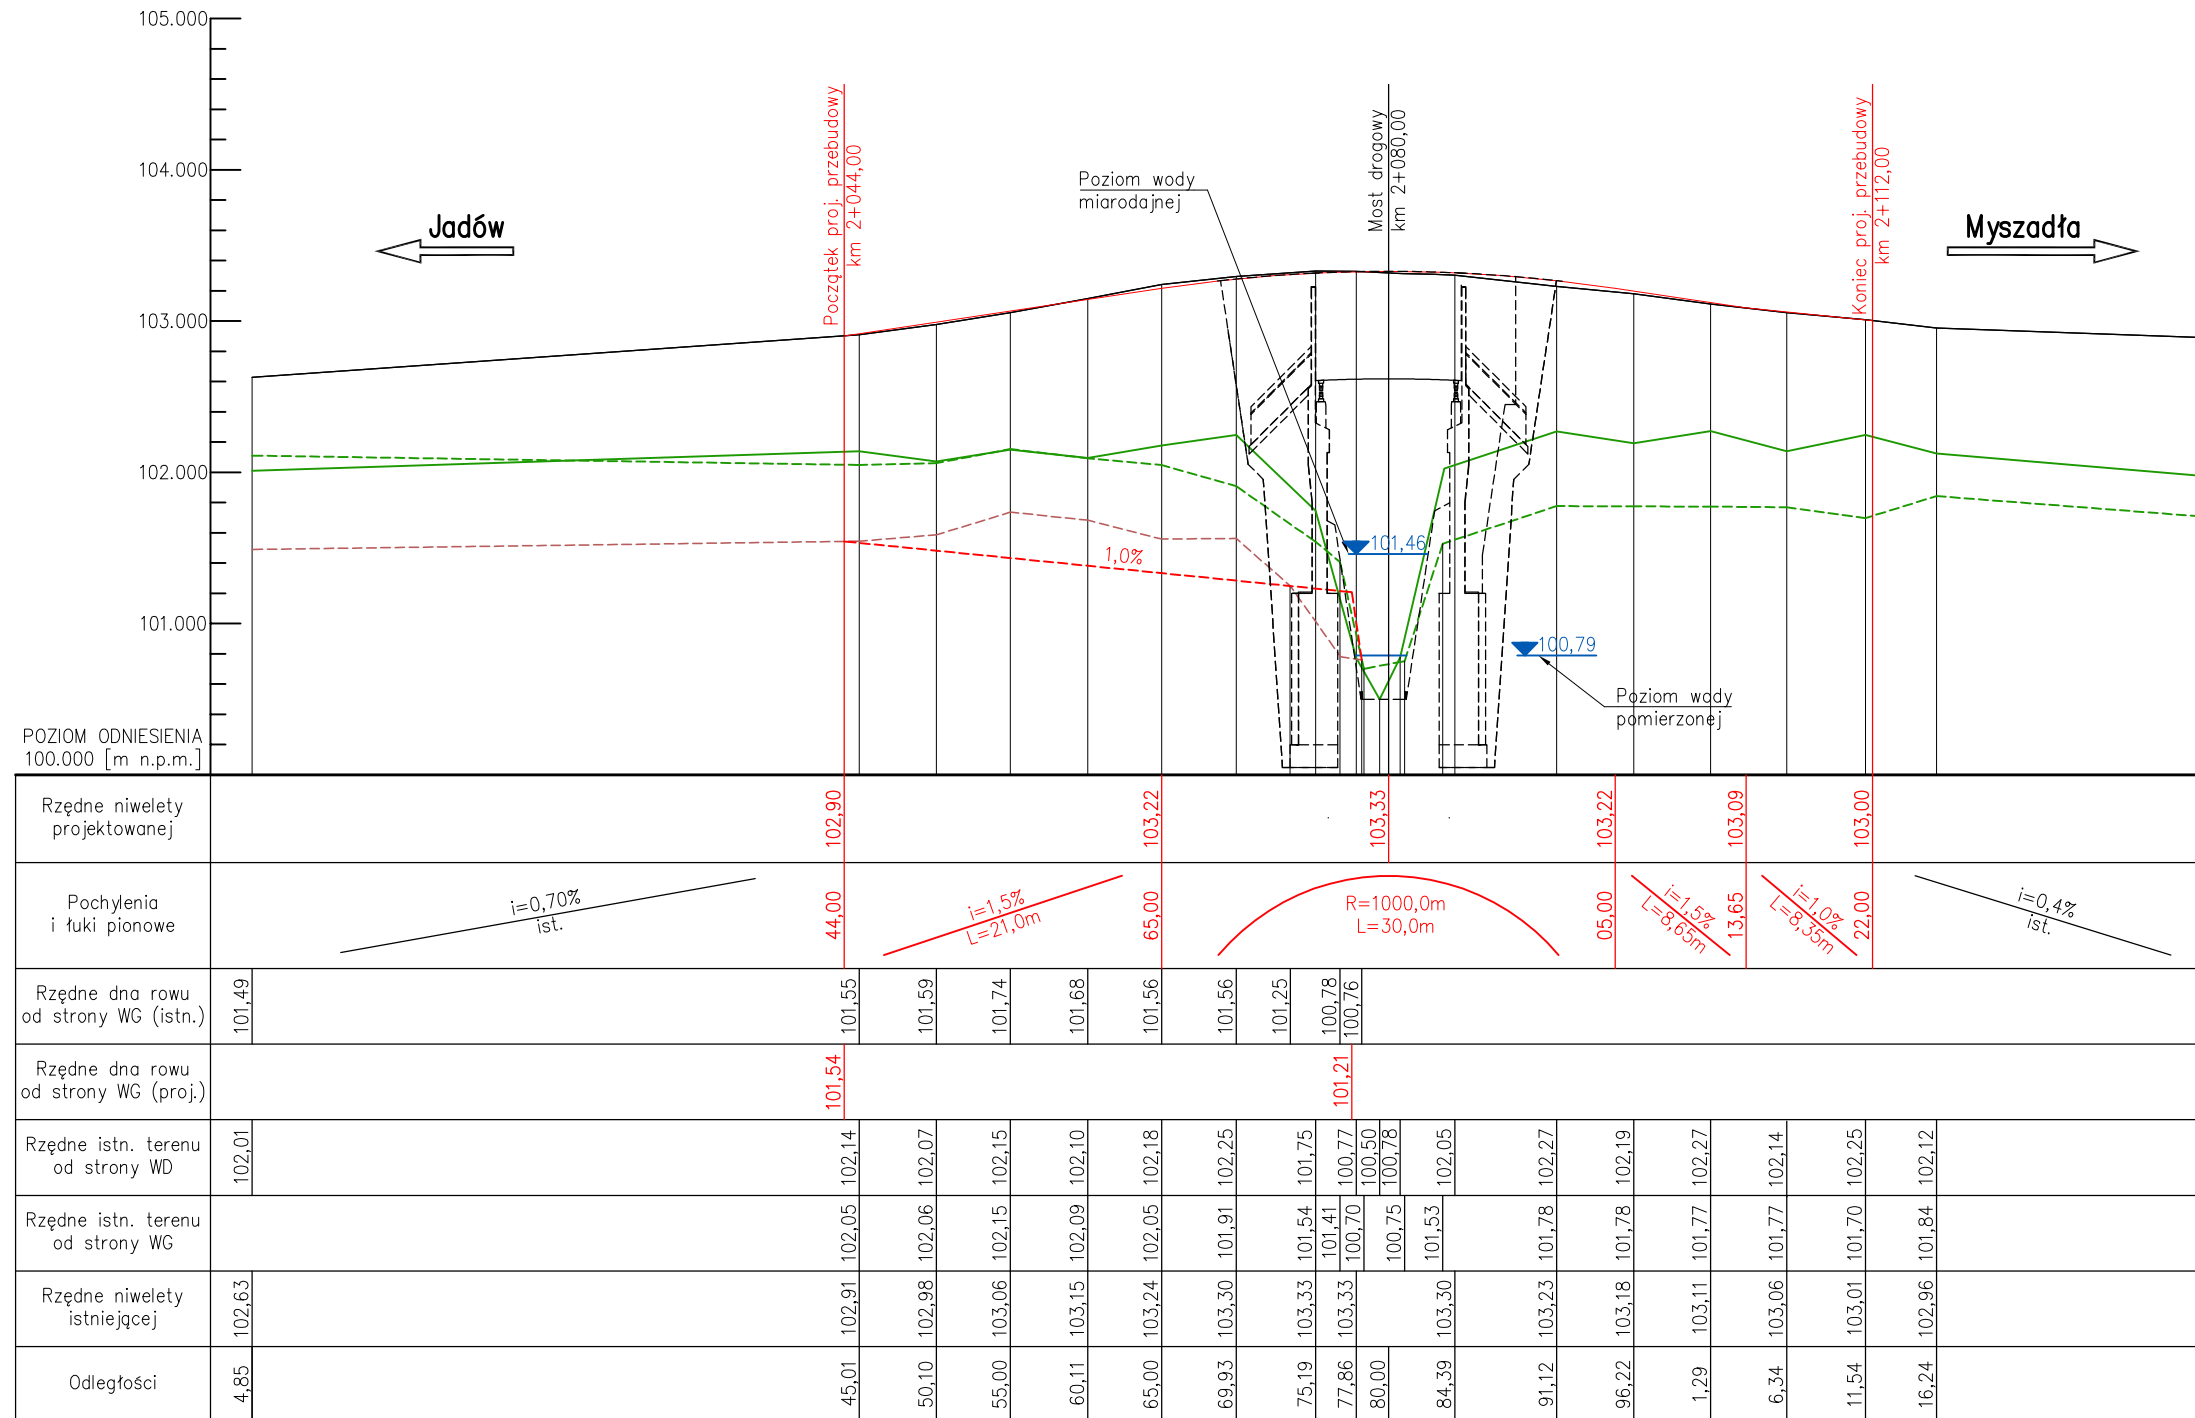

LEGENDA:

- Niweleta projektowana
- Niweleta istniejąca
- - - Projektowany wykop
- Teren istn. od strony WD
- Dno istn. rowu od strony WD
- - - Teren istn. od strony WG
- - - Dno istn. rowu od strony WG
- - - Dno proj. rowu od strony WG
- Pom. poziom zwierciadła wody

INWESTOR: POWIAT WOŁOMIŃSKI ul. Prądyńskiego 3 05-200 Wołomin		JEDNOSTKA PROJEKTOWA: PBW INŻYNIERIA PBW INŻYNIERIA Jacek Garbacz ul. Pochyla 23 lok. 4D 53-512 Wrocław		
NAZWA OBIEKTU BUDOWLANEGO: WYKONANIE DOKUMENTACJI PROJEKTOWEJ PRZEBUDOWY MOSTU NA DRODZE POWIATOWEJ 4344W W MSC. WÓJTY, GM. JADÓW				
ADRES: woj. mazowieckie, powiat wołomiński, gm. Jadów				
NAZWA OPRACOWANIA: PROJEKT WYKONAWCZY				
TYTUŁ RYSUNKU: Niweleta drogi na obiekcie			SKALA: 1:50/500	
STANOWISKO:	IMIE I NAZWISKO:	SPECJALNOŚĆ:	NR UPRAWNIEN:	PODPIS:
Projektant	mgr inż. Roman Höffner	Specj. Konstr.-inżynierska	Uprawn. 84/83/WBPP	
Projektant	mgr inż. Stanisław Bolanowski	Specj. Konstr.-inżynierska	Uprawn. 113/DOŚ/15	
Sprawdzający	dr inż. Józef Rabiega	Specj. Konstr.-inżynierska	Uprawn. 211/84/WBPP	
Opracowujący	mgr inż. Paweł Wątroba			
Opracowujący	mgr inż. Paweł Dorada			
Opracowujący	mgr inż. Ruslan Kostiuk			
Opracowujący	mgr inż. Grzegorz Śledziński			
Opracowujący	mgr inż. Marcelina Thai Van			
Opracowujący	mgr inż. Dawid Dasiak			
Opracowujący	mgr inż. Anna Malek			
DATA:	PAŹDZIERNIK 2016		NR RYSUNKU:	M-04