


Poświadczam, że niniejszy dokument został opracowany w wyniku prac geodezyjnych i kartograficznych, których rezultaty zawiera operat techniczny wpisany do ewidencji materiałów państwowego zasobu geodezyjnego i kartograficznego

STAROSTA WOŁOMIŃSKI

Identyfikator ewidencyjny materiału zasobu - operatu technicznego:
P.1434.2016.3812

Data wpisania operatu technicznego do ewidencji materiałów zasobu:
2016-06-07

Imię, nazwisko i podpis osoby reprezentującej organ: **Piotr Glebicki**
Z up. Starosty Wołomińskiego NACZELNIKA Urzędu Geodezyjnego i Kartograficznego

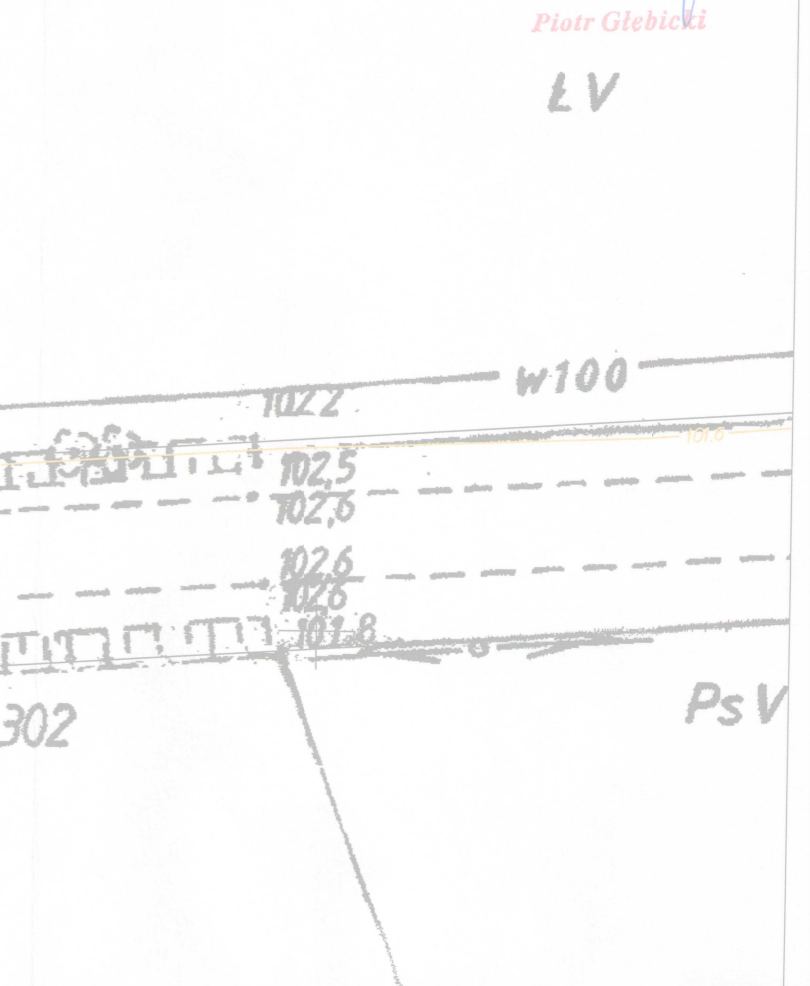

MAPA DO CELOW PROJEKTOWYCH

Oznaczenie kancelaryjne zgłoszenia pracy geodezyjnej	6640.3447.2016
Miejscowość	Wójty dz. ew. 95, 198, 199
Jednostka ewidencyjna	identyfikator: 143406_2 nazwa: Jadów
Obszar ewidencyjny	identyfikator: 143406_2.0022 nazwa: Wójty
Skala mapy	1:500
Nazwa układu współrzędnych	prostokątnych płaskich: PUWG 2000/7 wysokości: Kronsztadt 86
Oznaczenie granicy obszaru aktualizacji	
Oznaczenie i informacje o służebnościach gruntowych mających wpływ na zagospodarowanie gruntów zlokalizowanych w granicach projektowanej inwestycji	bez ustalenia
Oznaczenie i symbol konturu użytku gruntowego który nie jest ujawniony w bazie danych ewidencji gruntów i budynków	

GLOB TŁUSZCZ Sp. z o.o.
05-240 Tłuszcz ul. Kościuszki 4m14
NIP:125-163-83-09, REGON 363555202
tel. 696-456-490
e-mail: biuro_tluszcz@glob-iz.pl

Katarzyna Zientara
Geodeta uprawniony nr upr. 21051

Opracowano systemem GEO-MAP. KERK: 062-161/16 Obręby: 143406_2.0022 Wydrukował(a): Karol Śmiełek. 2016.06.06. Granice ewidencyjne - wymagają weryfikacji

Legenda:

Zinventaryzowana zielen
Drzewa liściaste do wycinki

Elementy uzupełniające
Elementy objęte zakresem przebudowy mostu drogowego
Granica mapy do celów projektowych

Drzewa przeznaczone do wycinki:

- Śliwa mirabelka (Prunus domestica subsp. syriaca), ob. pnia 21+19+38+49+15cm, (drzewo owocowe, wycinka bez pozwolenia)
- Grusza pospolita (Pyrus communis), ob. pnia 24+17+17+18cm (drzewo owocowe, wycinka bez pozwolenia)
- Śliwa mirabelka (Prunus domestica subsp. syriaca), ob. pnia 28+19+55+30cm, (drzewo owocowe, wycinka bez pozwolenia)
- Wierzba biała (Salix alba), ob. pnia 305cm (martwe konary, posusz 25%)
- Wierzba biała (Salix alba), ob. pnia 285cm (martwe konary, posusz 25%)
- Wierzba biała (Salix alba), ob. pnia 260cm (martwe konary, posusz 30%)
- Wierzba biała (Salix alba), ob. pnia 320cm (martwe konary, posusz 30%)

UWAGI:

- Wszystkie wymiary podano w mm.
- Numerы inwentaryzacyjne zieleni zgodnie z Tabelą nr 1 części opisowej niniejszego opracowania.

INWESTOR: POWIAT WOŁOMIŃSKI ul. Prądyńskiego 3 05-200 Wołomin		JEDNOSTKA PROJEKTOWA: PBW INŻYNIERIA PBW INŻYNIERIA Jacek Garbacz ul. Pochyła 23 lok. 4D 53-512 Wrocław	
NAZWA OBIEKTU BUDOWLANEGO: WYKONANIE DOKUMENTACJI PROJEKTOWEJ PRZEBUDOWY MOSTU NA DRODZE POWIATOWEJ 4344W W MŚC. WÓJTY, GM. JADÓW			
ADRES: woj. mazowieckie, powiat wołomiński, gm. Jadów			
NAZWA OPRACOWANIA: INWENTARYZACJA DENDROLOGICZNA			
TYTUŁ RYSUNKU: Plan sytuacyjny - Inwentaryzacja zieleni			SKALA: 1:500
STANOWISKO:	IMIĘ I NAZWISKO:	SPECJALNOŚĆ:	NR UPRAWNIENI:
Opracowujący	mgr inż. Paweł Wątroba		
Opracowujący	mgr inż. Ruslan Kostiuik		
DATA:	PAŹDZIERNIK 2016	NR RYSUNKU:	I-01