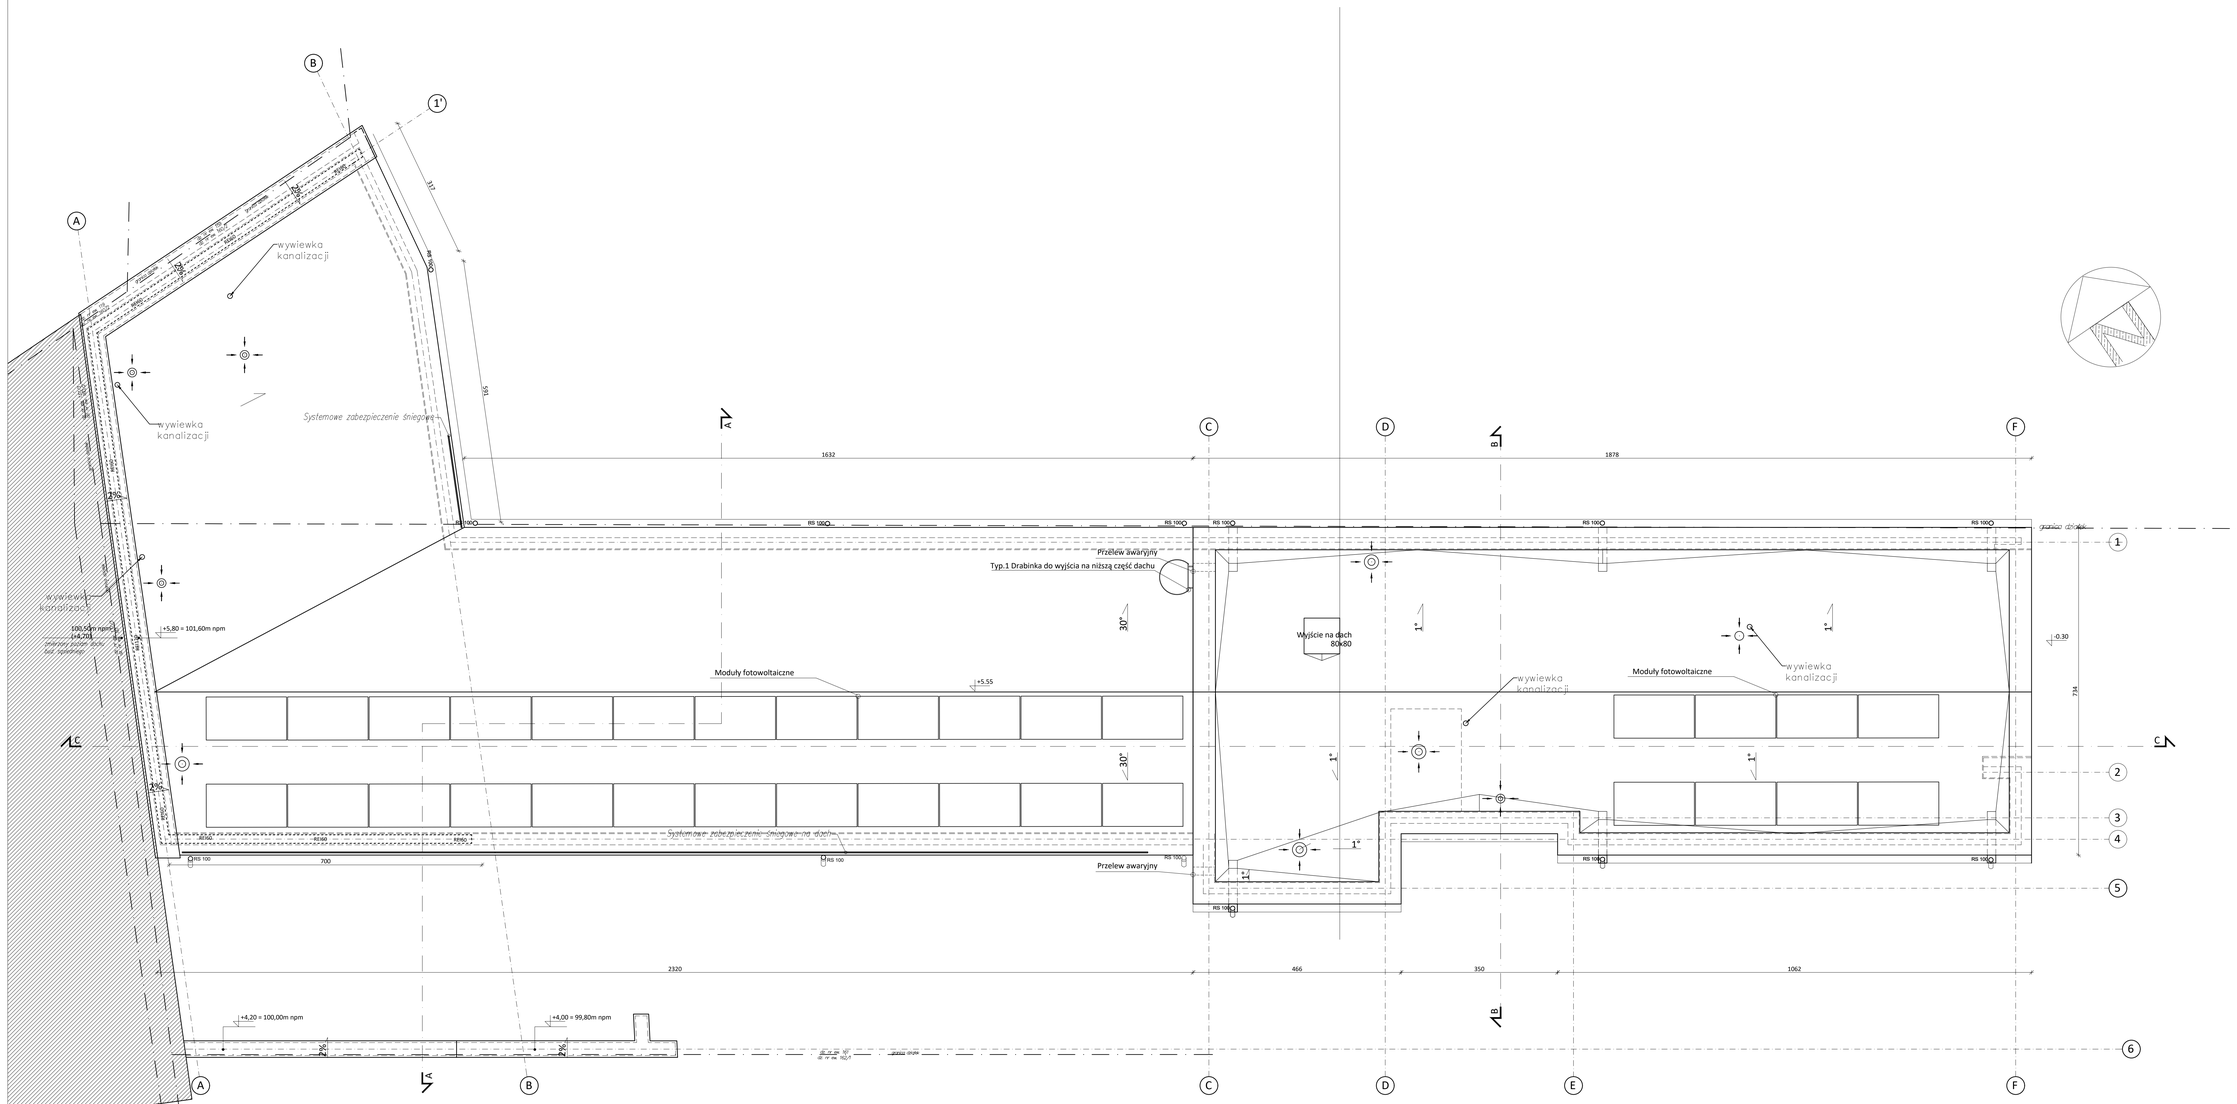

OZNACZENIA:

- ŚCIANY RETRAKCJI
- ŚCIANY PROJEKTOWANE MUROWANE
- ELEMENTY DO USUNIĘCIA
- WYMIARY OTWARCIA DRZWIOWEGO W ŚWIETLE
- OTWÓR ŚCIANY NALEŻY DOSTOSOWAĆ DO OŚCIEŻNICY WYBRANEGO PRODUCENTA
- WYMIARY OTWORU OKIENNEGO W ŚWIETLE MURU
- OZNACZENIA ŚCIAN

UWAGA:

-PRZESTRZEŃ WYMIARY ZIPWARSZĘĄĆ I WEIRYFIKOWAĆ W TRAKCIE WYKONYWANIA PRAC BUDORLAIYCH

-WSZYSTKIE ELEMENTY BUDOWLANE, ELEMENTY WYPOSAŻENIA, INSTALACJE NALEŻY MONTOWAĆ ZGODNIE Z INSTRUKCJAMI PRODUCENTÓW I ROZWIEWIEL SZELEŃ, PASKI, ORLASZEN ELEMACY.BYCH, BALUSTRAD, PORĘCZY I POCHWYTÓW, OSBIGLAMÓW ITP. MUSZĄ SPEŁNIAĆ WYMAGANIA PRZEPISÓW I MOGĄ BYĆ MONTOWANE NA PODSTAWIE ZWEIRYFIKOWANYCH OBMIARÓW RZECZYWISTYCH WYKONAWCÓW NA OBIEKCIE.

-PRZED WYKONAWIENIEM KAŻDEGO OTWORU W ŚCIANACH I STROPACH WIERYFIKOWAĆ IOH ROZMIARY Z PRZEKTOWANYM ASORTYMENTEM LUB WYPOSAŻENIEM.
OTWORY BUDOWLANE/PRZEBICIA DLA INSTALACJI REALIZOWAĆ PO WIERYFIKACJI OPRACOWAIB BRANŻOWY KOHPRZEBIEG INSTALACJI

-W PRZYPADKU JAKICHKOLWIEK ROZBIEŻNOŚCI DOKUMENTACJI NALEŻY KONSULTOWAĆ SIĘ Z PRUJEKTANTEM.

UWAGI:
-ELEMENTY WYKONCZENIOWE (MISKI UIETEPOWE, UMYWALKI, WANNY, ZLEWKI)WYMAKI, LŻODNKI, PRALKI, ZMYWARKI, DRZWI WEWNĘTRZNYCH,OKNA(DWI I MNE) STANOWIĄ PRZYNALEŻOWA,WRAŻDLIĆ, A ICH ZAKŁP ORAZ MONTAŻ JEST PO STRONIE PRZYSZŁEGO NKJEŚCIRELA LOKALU.

-WSZYSTKIE
POWIĘDZIONE POŁĄCZENIE ZOSTAŁY ZIOSONE Z NORMA PN-ISO 3838-1997. CZYLI W STANIE WYKONCZEIOWYM. WYMIARY NA RZUTACH PODAWIO W STANIE WYKONCZEIOWYM WYMIARY I POWIERZCHNIE MOGĄ LLEEC ZMIANE W ZALEŻNOŚCI OD WYKONANIA WYKONCZEIMA ELEMENTÓW ST.N TOI BUDYNKU.

ŚCIANY PRZYLEGŁE DO SŁUŻELIN DYLATACH JAYCH O SZEROKOŚCI:
IN - 20.5 cm ; TRINGLE ZAWIERAJĄCYCH I HYPENUMPYCH DZIALAJĄCI,BEPLNA NA GLIEBOKOŚCI OD NAJMNIEJ 20 cm 1.00 [RSHs2 K.]

KOMBUD RAFAŁ MARCINIAK TEL. 514 908 159, BIURO_KOMBUD@WP.PL PUBLIKAC LUB WYKORZYSTANIE WZORÓW O PRZEDMIOCIE BEZ ZGODY WYDAWCA ZGŁASZAJĄCEJ JEST ZABRONIONE	
PROJEKT:	Projekt budowlany budowy nowej siedziby Powiatowego Środowiskowego Domu Samopomocy typu "A"
LOKALIZACJA INWESTYCJI:	05-230 Kobyłka, ul. Poprzeczna 18 dz. nr 160/2, 161, 168/3 obręb 35
INWESTOR:	Powiat Wołomiński 05-200 Wołomin, ul. Prądzyńskiego 3
TYTUŁ RYSUNKU:	RZUT DACHU
PROJEKTANT: mgr inż. arch. Marcin Marchewka	NR UPRAWNIEŃ: MPDA/111/2008
SPRAWDZAJĄCY: mgr inż. arch. Angelika Mazurkiewicz	NR UPRAWNIEŃ: 35/LOOKN/2018
FAZA: ARCHITEKTURA	PAPIER: A1 · SKALA: 1:50 · DATA: 11.2020 · NUMER ARCHIW. TOM/1/20 · NR RYSUNKU: A-03 · STRONA: