



**WYCIERACZKI WEWNĘTRZNE SZT.2:**


Pomieszczenie 0.1. wymiary 145 x 60 cm

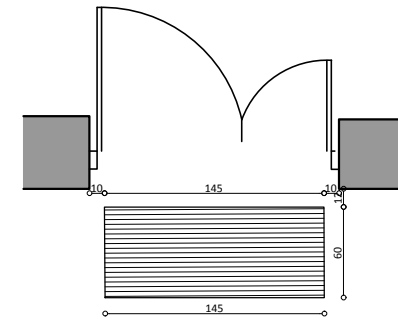


Pomieszczenie 0.17. wymiary 180 x 60 cm

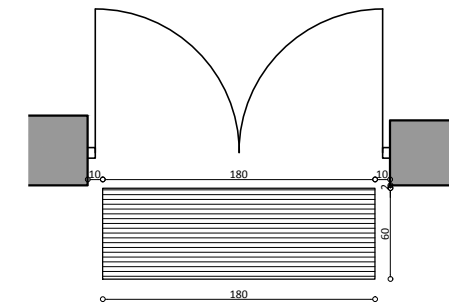

- Rama wycieraczki; Profil
- Wkład typu T - Tekstylny
- Wkład typu R - Gumowy

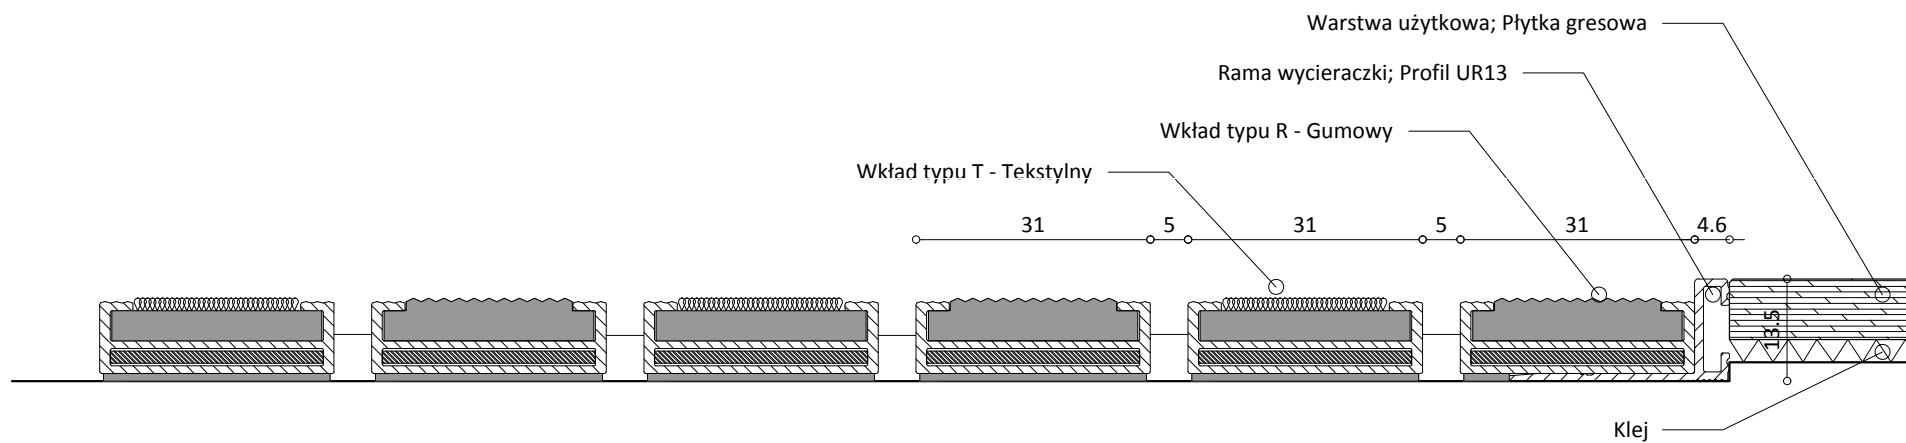

**UWAGA:**  
Wszystkie wymiary należy zweryfikować na budowie.  
W przypadku wystąpienia rozbieżności należy niezwłocznie skontaktować się z jednostką projektową.

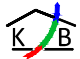 <b>KOMBUD RAFAŁ MARCINIAK TEL. 514 908 159, BIURO_KOMBUD@WP.PL</b> <small>OPRACOWANIE CHRONIONE PRAWAMI AUTORSKIMI. POMIENIANIE LUB WYKORZYSTYWANIE NIEZGODNIE Z PRZEZNACZENIEM BEZ ZGODY WŁAŚCIELA DOKUMENTACJI JEST ZABRONIONE.</small>					
PROJEKT: Projekt budowlany budowy nowej siedziby Powiatowego Środowiskowego Domu Samopomocy typu "A"					
LOKALIZACJA INWESTYCJI: 05-230 Kobyłka, ul. Poprzeczna 18 dz. nr 160/2, 161, 168/3 obręb 35					
INWESTOR: Powiat Wołomiński 05-200 Wołomin, ul. Prądzyńskiego 3					
TYTUŁ RYSUNKU: WYCIERACZKI WEWNĘTRZNE					
PROJEKTANT: mgr inż. arch. Marcin Marchewka		UPRAWNIENIA: MPOIA/113/2008		PODPIS:	
SPRAWDZAJĄCY: mgr inż. arch. Angelika Mazurkiewicz		UPRAWNIENIA: 35/LOOKK/2018		PODPIS:	
ASYSTENT:		UPRAWNIENIA:		PODPIS:	
BRANŻA: ARCHITEKTURA	FAZA: PT	SKALA: 1:5	DATA: 11.2020	ROZMIAR ARKUSZA: 420x297	NR RYSUNKU: A-24
STRONA:					