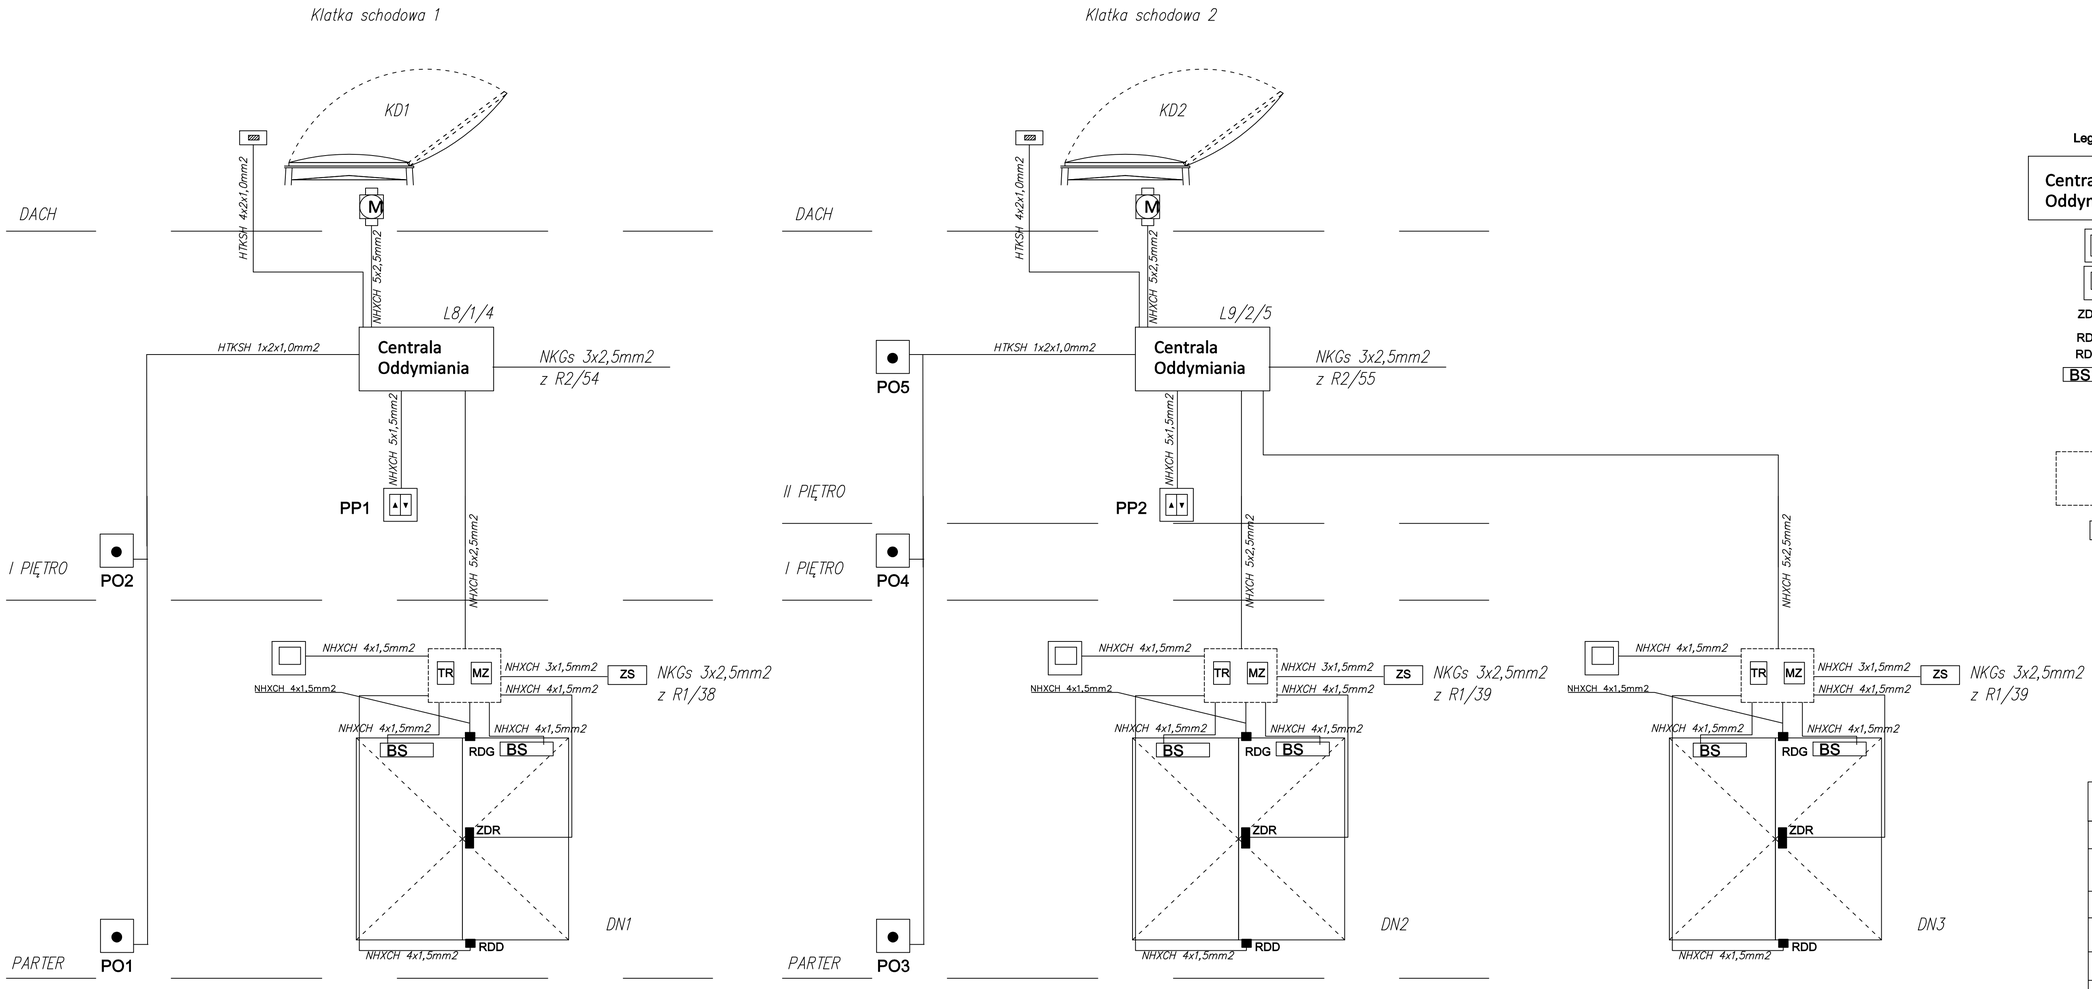


**Wszystkie przyciski należy montować na wysokości 1,4m**

**Uwaga: Wszystkie przewody zastosowane w systemie sygnalizacji pożaru/oddymiania muszą spełniać wytrzymałość ogniową PH90. Trasy kablowe PH90 prowadzić oddzielnie do tras energetycznych w specjalnych dedykowanych korytach kablowych.**

**Centralę oddymiania należy zlokalizować w pobliżu klapy dymowej. Szczegółową lokalizację uzgodnić z Projektantem i Inspektorem Nadzoru na etapie budowy.**

**Drzwi nie służące do celów oddymiających należy wyposażyć w samozamykacze.**

**Legenda:**

- Centrala Oddymiania
- Przycisk przewietrzania
- Przycisk awaryjnego otwierania
- ZDR — Zamek drzwiowy elektromotoryczny
- RDG — Rygiel drzwiowy górny
- RDD — Rygiel drzwiowy dolny
- BS — Siłownik drzwiowy
- MZ — Moduł zamykania sekwencyjnego do napędów
- TR — Moduł przekaźnikowy
- Puszka przyłączeniowa
- Zasilacz rygli i zamka
- Czujka pogodowa
- Ręczny przycisk oddymiania

Ministerstwo Rodziny, Pracy i Polityki Społecznej

POWIAT

Projekt realizowany ze środków Solidarnościowego Funduszu Wsparcia Osób Niepełnosprawnych i powiatu wołomińskiego

KOMBUD RAFAŁ MARCINIAK TEL. 514 908 159, BIURO_KOMBUD@WP.PL

UPRAWNIENIE ZAWODOWE PRAWNIE AUTORSKIE

POWIELANIE LUB WYKORZYSTYWANIE NIEZGODNE Z PRZEZNACZENIEM BEZ ZGODY WŁAŚCICIELA DOKUMENTACJI JEST ZABRONIONE.

PROJEKT:
PRZEBUDOWA, ROZBUDOWA, NADBUDOWA BUDYNKU NA POTRZEBY CENTRUM OPIEKUŃCZO - MIESZKALNEGO

LOKALIZACJA INWESTYCJI:
05-230 Kobyłka, ul. Poprzeczna 18
DZ. NR 160/2, 168/3, 168/4, OBRĘB 35

INWESTOR:
POWIAT WOŁOMIŃSKI
05-200 WOŁOMIN, UL. PRĄDZYŃSKIEGO 3

TYTUŁ RYSUNKU:
SCHEMAT SYSTEMU ODDYMIANIA

| | | |
|---|---|---|
| PROJEKTANT: inż. Jerzy Jagas | UPRAWNIENIA: 134/75, 432/87WL, 242/89WŁ | PODPIS: |
| SPRAWDZAJĄCY: mgr inż. Jacek Frydrysiak | UPRAWNIENIA: 617/94/WL | PODPIS: |
| AUTOR: mgr inż. Robert Nawrot | UPRAWNIENIA: 515 199 725 | PODPIS: |

| BRANŻA | FAZA | SKALA | DATA | FORMAT ARKUSZA | NR RYSUNKU | STRONA |
|---|---|---|---|---|---|---|
| ELEKTRYKA | PT | - | 11.2020 | 420x710 | Es-04 | |